


PŮDORYS 2.NP - NAVRHOVANÝ STAV

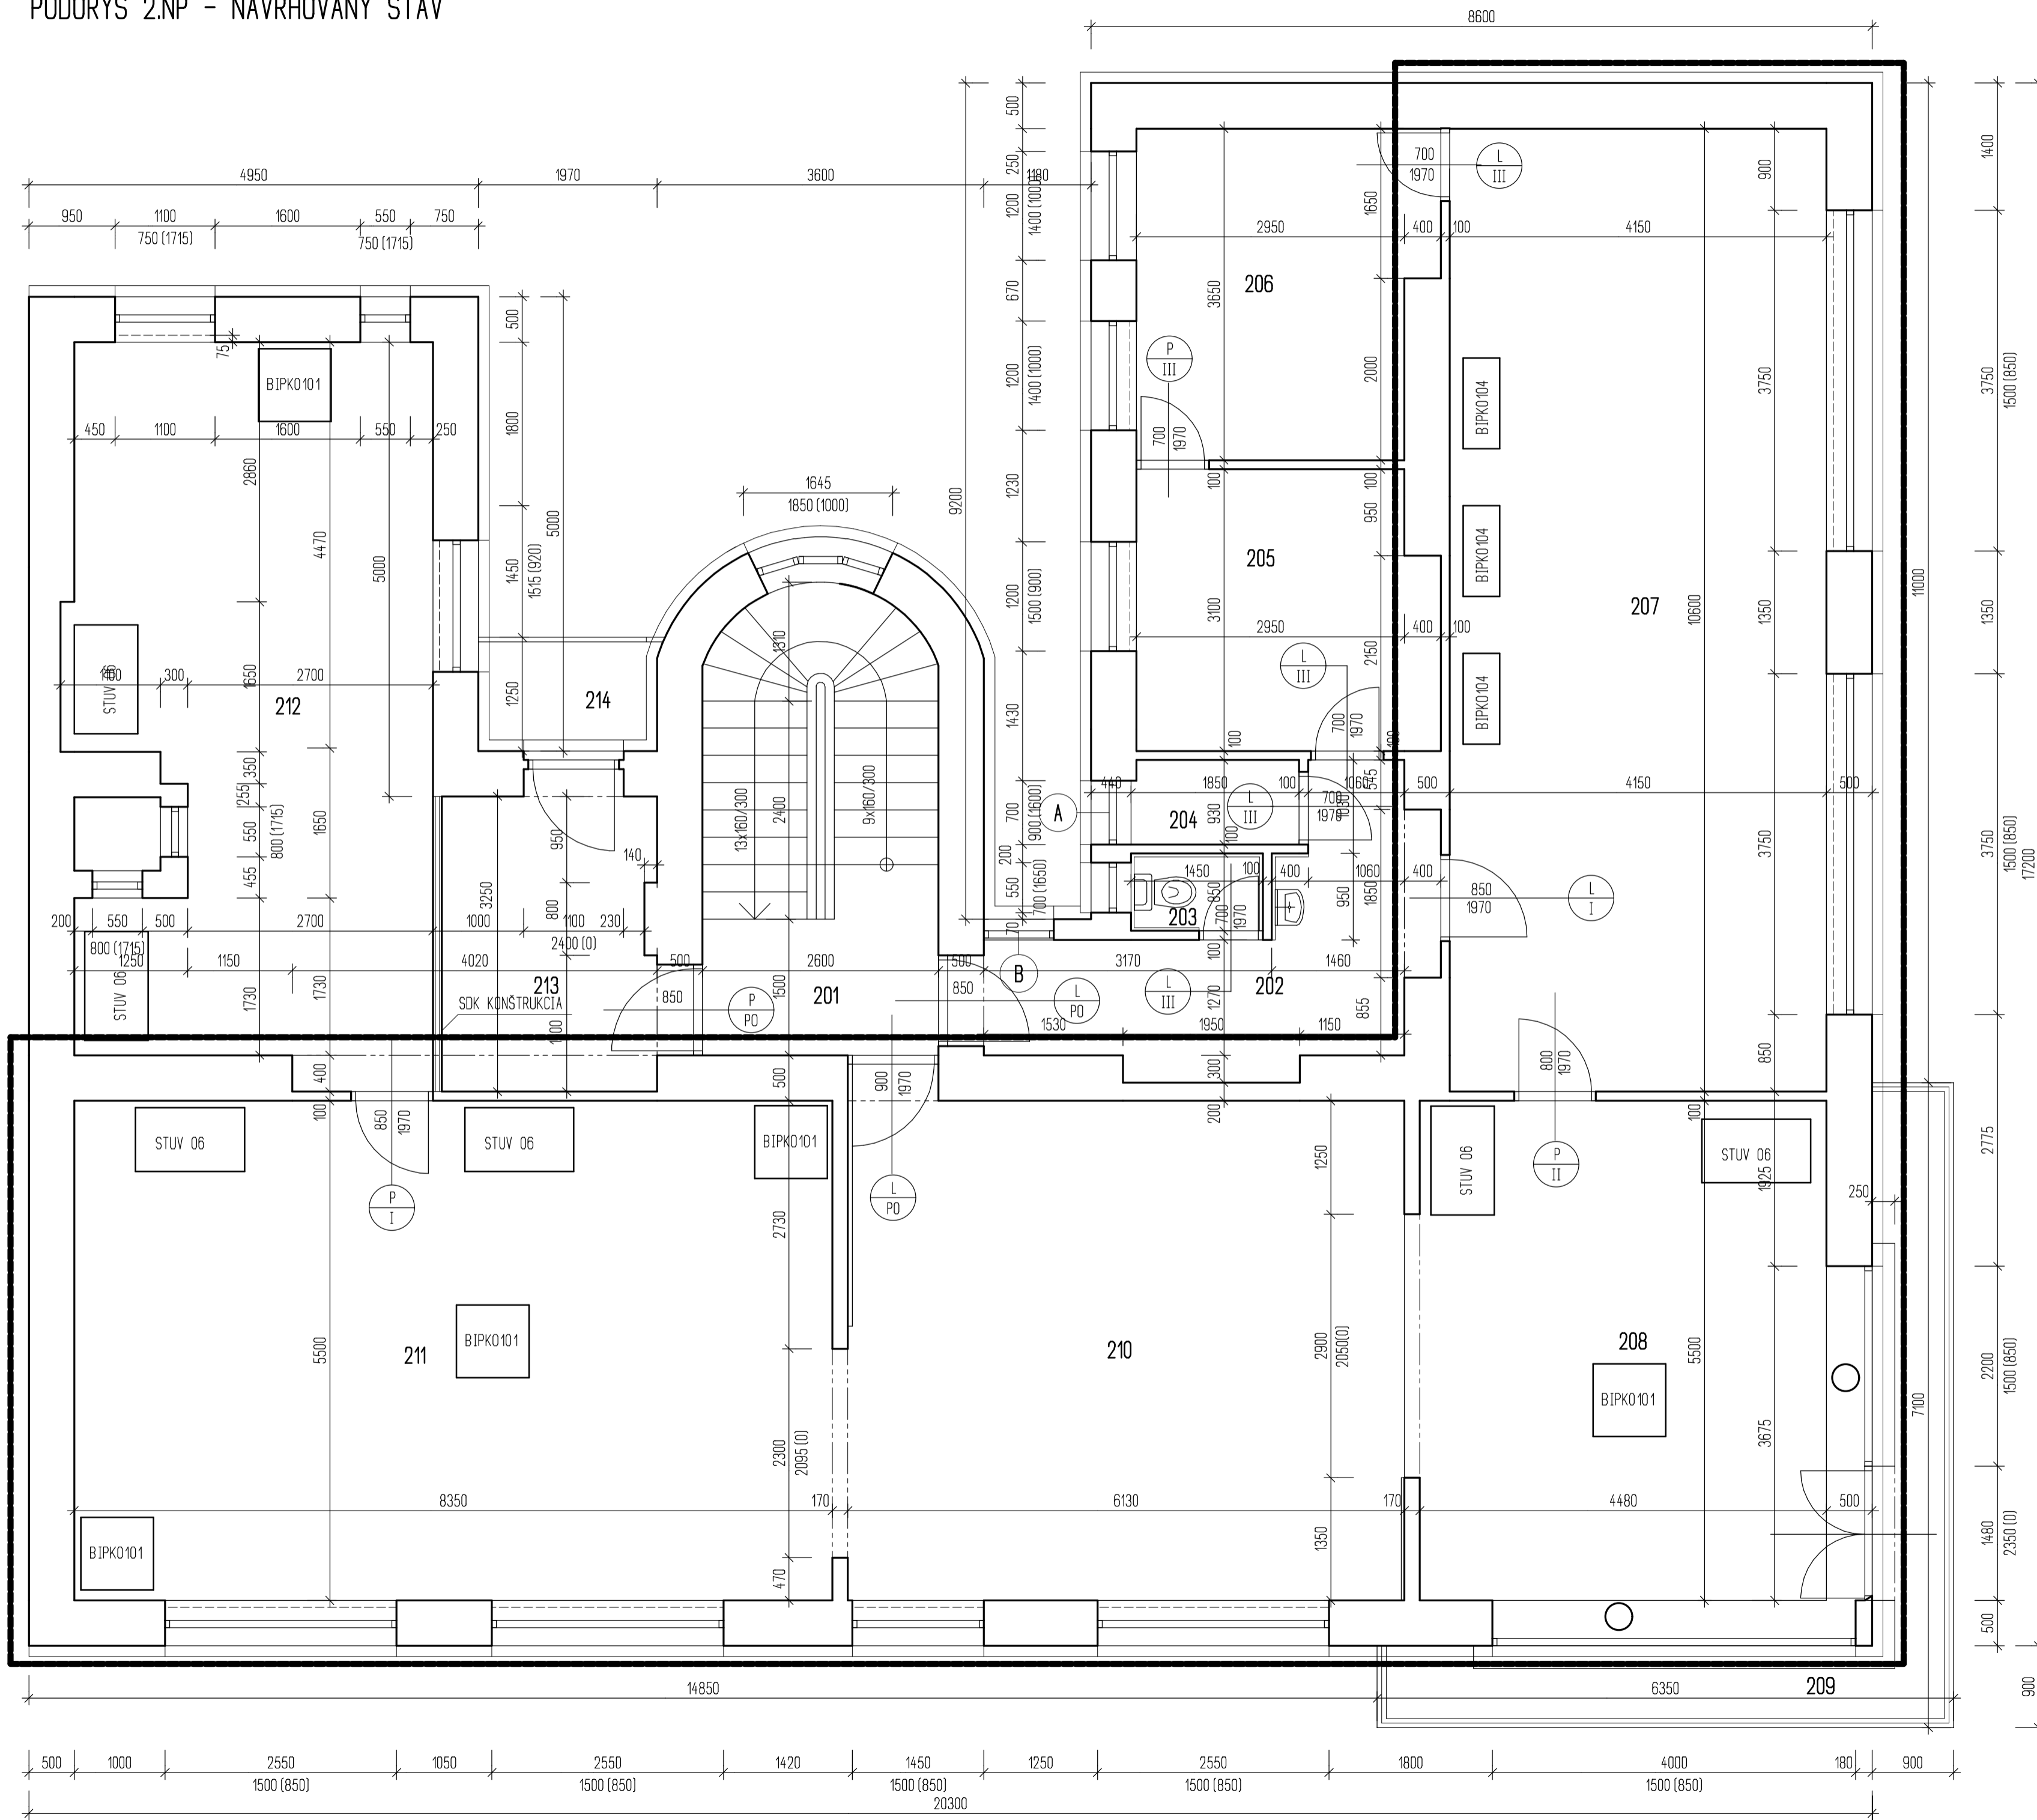


LEGENDA

Č.M.	NÁZOV MIESTNOSTI	PLOCHA	OPRAVY POVRCHOV		
			PODLAHA	STENY	STROP
201	CHODBA + SCHODISKO	12,876	liate terazzo	vápenná omietka ker.saklík 150 mm	vápenná omietka
202	CHODBA	9,638	liate terazzo	vápenná omietka ker.saklík 150 mm	SDK podtlat
203	WC	1,233	liate terazzo	vápenná omietka keramický obklad	SDK podtlat
204	PRŮRČNÝ SKLAD	1,707	plávajúca podlaha	vápenná omietka	SDK podtlat
205	KANCELÁRIA	10,000	plávajúca podlaha	vápenná omietka	SDK podtlat
206	KANCELÁRIA KLUBU DŮCHODC.	11,417	plávajúca podlaha	vápenná omietka	SDK podtlat
207	KLUB DŮCHODCOV	43,990	plávajúca podlaha	vápenná omietka	SDK podtlat
208	KNIZNICA	24,640	plávajúca podlaha	vápenná omietka	SDK podtlat
209	BALKÓN	10,600	mrazuvzdorná dlažba	exteriér. omietka	
210	KNIZNICA	33,715	plávajúca podlaha	vápenná omietka	SDK podtlat
211	STÁLA EXPOZÍCIA MESTA	45,925	plávajúca podlaha	vápenná omietka	SDK podtlat
212	KANCELÁRIA	29,971	plávajúca podlaha	vápenná omietka	SDK podtlat
213	ŠATŔIA	7,591	plávajúca podlaha	vápenná omietka	SDK podtlat
214	BALKÓN	1,471	mrazuvzdorná dlažba	exteriér. omietka	

CELKOVÁ PLOCHA : 244,774 m²

LEGENDA

STAVEBNÉ PRÁCE - I. ETAPA

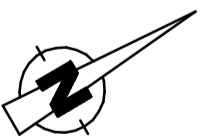

ZODP. PROJEKTANT ING. Z. SIMONOVÁ	VYPRACOVAL K. SIMONOVÁ	HL. INŽINIER	 Ing. SIMONOVÁ ZUZANA SIMONOVÁ KAROLÍNA THURZOVA 16, 036 01 MARTIN PROJEKTOVÁ ČINNOSŤ IČO: 35 38 94 78 TEL: 0902 20 40 45 REG.Č. 3432*SP*11
KRAJ ŽILINSKÝ	OO VRŮTKY	INVESTOR MESTO VRŮTKY, NÁMESTIE STANISLAVA ZACHARA Č. 4, 038 61 VRŮTKY	
NÁZOV VÝSTAVBA STÁLEJ EXPOZÍCIE VO VRŮTKACH ul. 1. ČS. BRIGÁDY č. 3244/14, parc. č. 560/1	ZAKAZ.C. 2019/01	DÁTUM 01/2016	PARE
OBSAH PŮDORYS 2.NP - NAVRHOVANÝ STAV	MIERKA 1 : 50	ÓČEL PROJEKT 01 - STAVEBNÁ ČASŤ	DIEL C. 01
		VÝKR. C. 04	