


# ÚZEMNÝ PLÁN MESTA VRÚTKY

## ZMENY A DOPLNKY Č.3

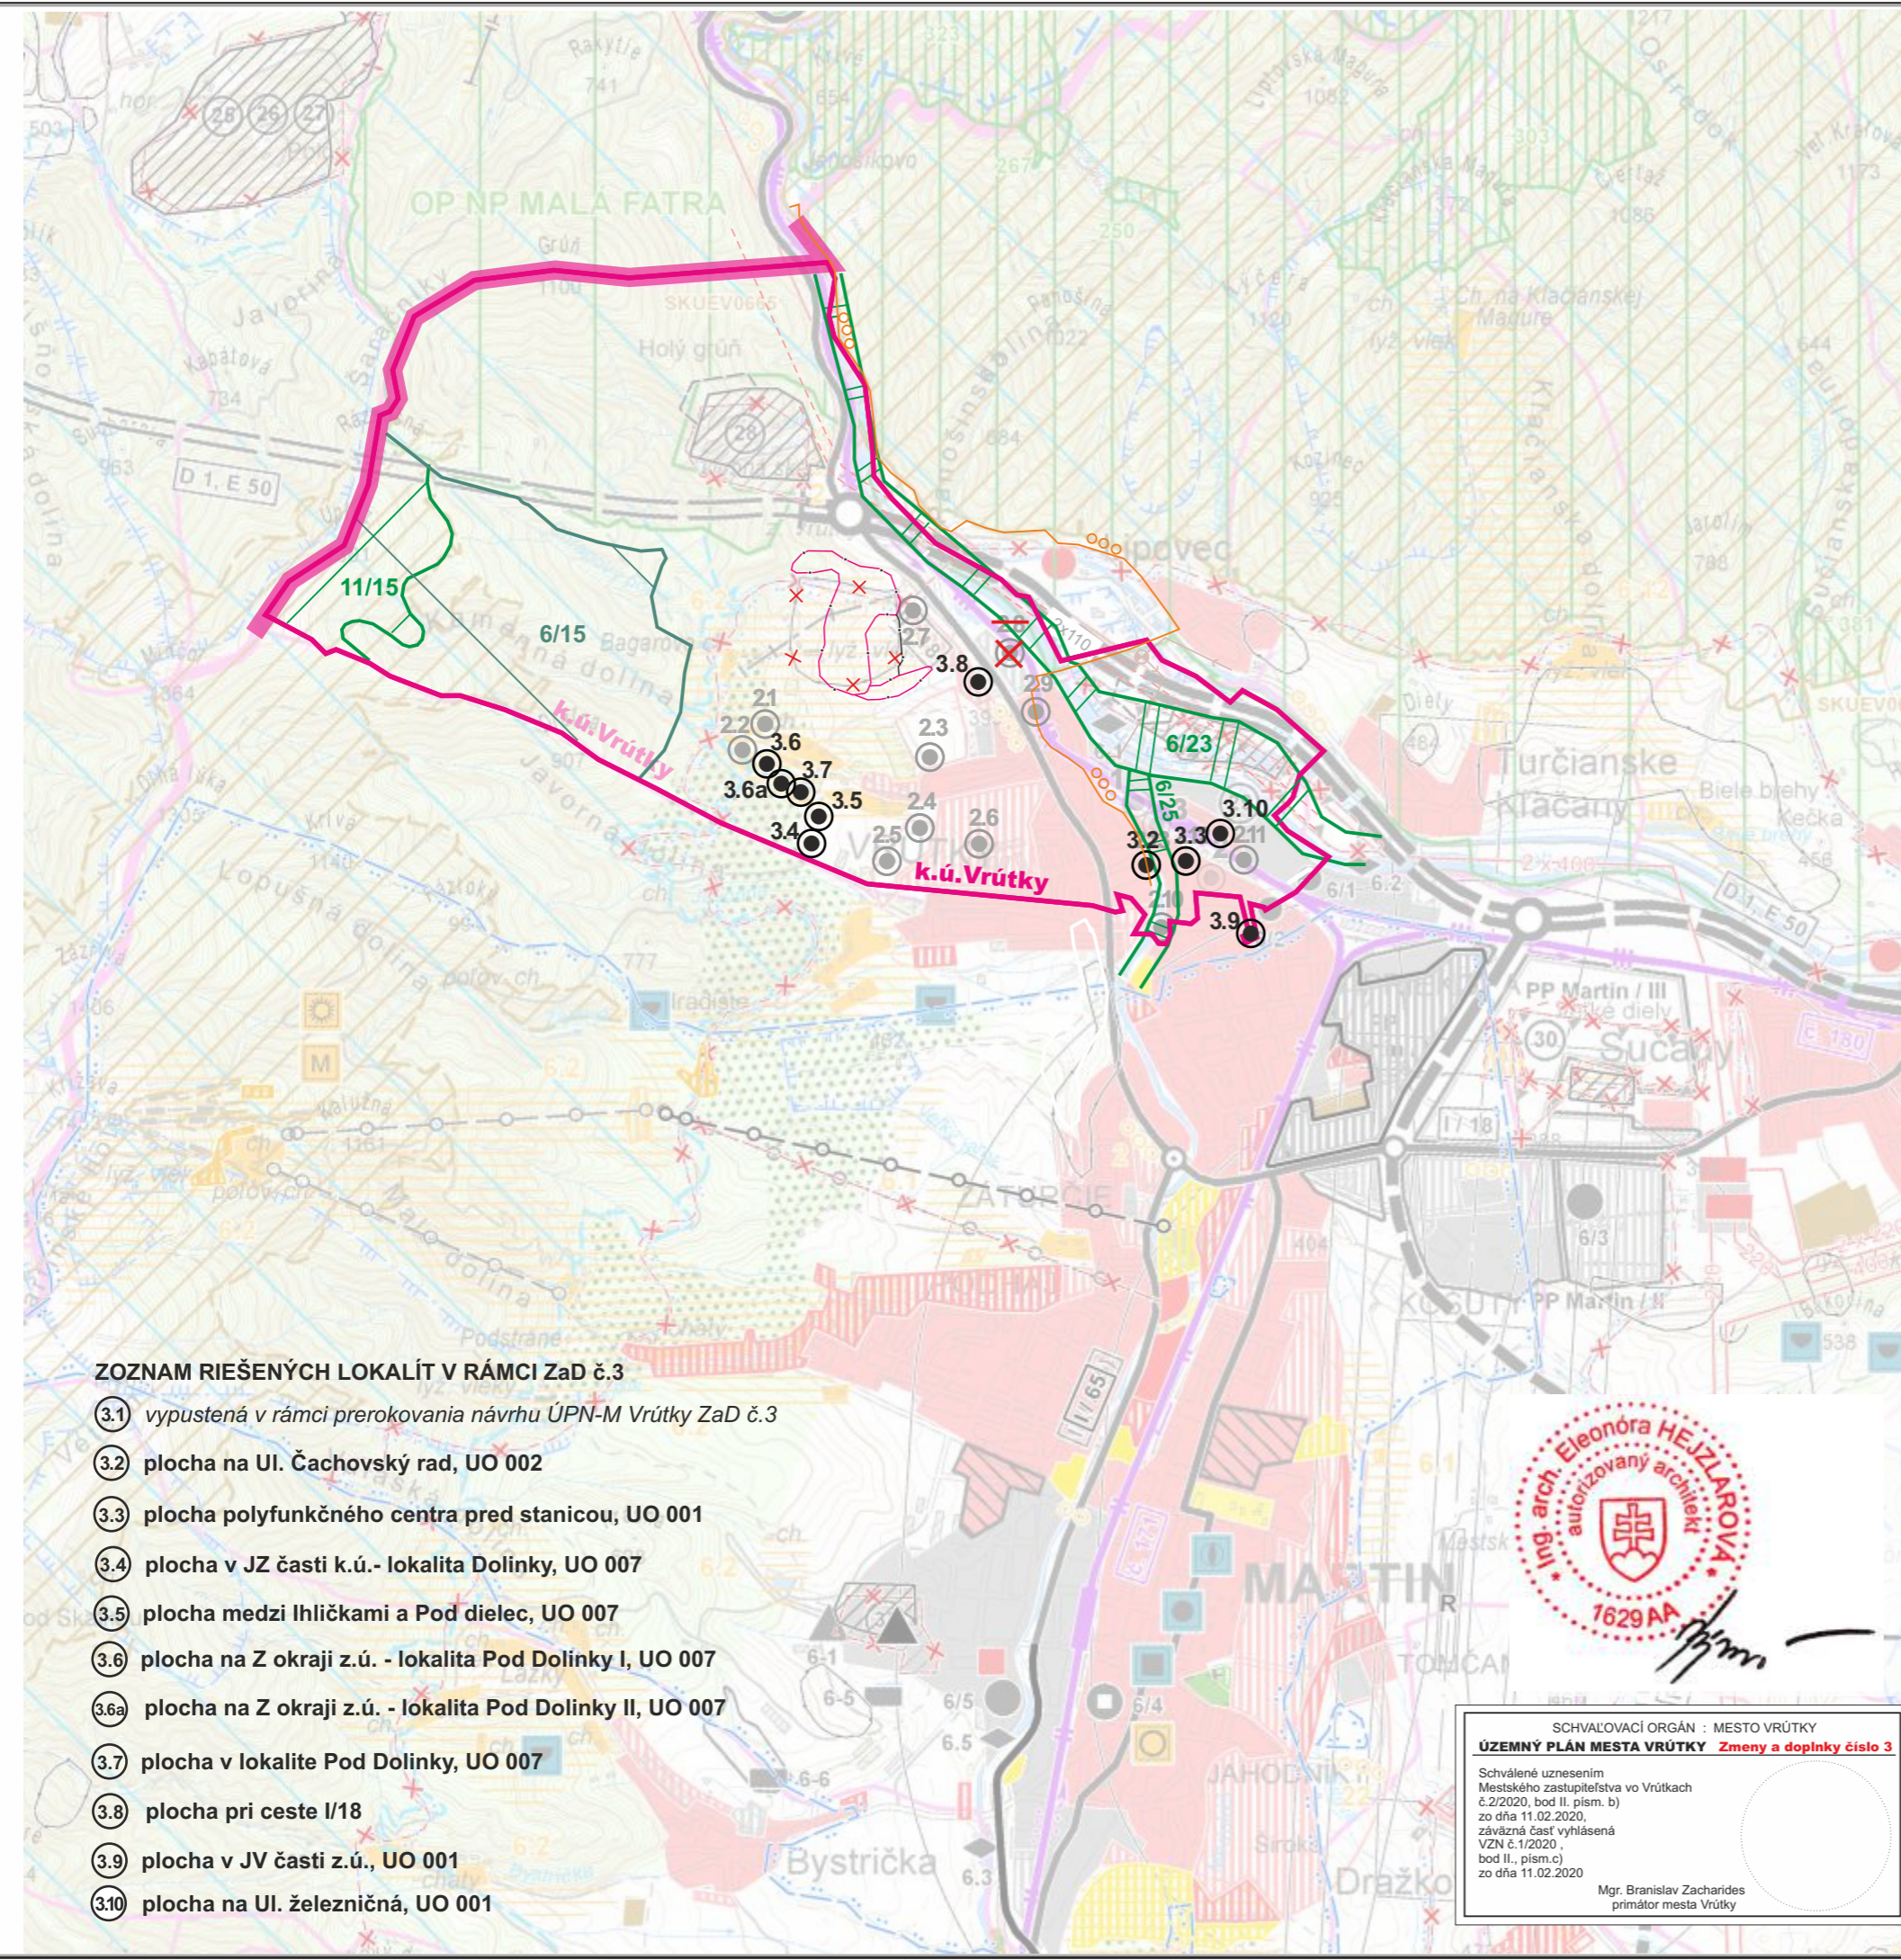

### ZOZNAM RIEŠENÝCH LOKALÍT V RÁMCI ZaD č.3

- 3.1 vypustená v rámci prerokovania návrhu ÚPN-M Vrútky ZaD č.3
- 3.2 plocha na Ul. Čachovský rad, UO 002
- 3.3 plocha polyfunkčného centra pred stanicou, UO 001
- 3.4 plocha v JZ časti k.ú.- lokalita Dolinky, UO 007
- 3.5 plocha medzi Ihličkami a Pod dielec, UO 007
- 3.6 plocha na Z okraji z.ú. - lokalita Pod Dolinky I, UO 007
- 3.6a plocha na Z okraji z.ú. - lokalita Pod Dolinky II, UO 007
- 3.7 plocha v lokalite Pod Dolinky, UO 007
- 3.8 plocha pri ceste I/18
- 3.9 plocha v JV časti z.ú., UO 001
- 3.10 plocha na Ul. železničná, UO 001

### ZOZNAM RIEŠENÝCH LOKALÍT

- 2.1 plocha na Z okraji z.ú. - lokalita Pod Piatrová, UO 007
- 2.2 plocha na Z okraji z.ú. - lokalita Pod Dolinky, UO 007
- 2.3 plocha na Ul.hájska, nad areálom Doprastavu, UO 004
- 2.4 plocha v časti Podchotár, UO 003
- 2.5 plocha zo západnej strany ul. Radlinského a severnej strany ul. Fínska, UO 003
- 2.6 Kopanice, UO 003
- 2.7 plocha na rozšírenie nového cintorína, UO 004
- ~~2.8 plocha pre zberný dvor, UO 004~~
- 2.9 plocha pri ceste na Lipovec - Mokrad', UO 005
- 2.10 plocha na J od z.ú., UO 001
- 2.11 plocha na SV okraji z.ú., UO 001
- 2.12 plocha polyfunkcie, UO 001
- 2.13 plocha na Ul. Čachovský rad, UO 002

SCHVALOVACÍ ORGÁN : MESTO VRÚTKY  
**ÚZEMNÝ PLÁN MESTA VRÚTKY Zmeny a doplnky číslo 3**  
 Schválené uznesením  
 Mestského zastupiteľstva vo Vrútkach  
 č.2/2020, bod II. písm. b)  
 zo dňa 11.02.2020,  
 záväzná časť vyhlásená  
 VZN č.1/2020,  
 bod II., písm.c)  
 zo dňa 11.02.2020

Mgr. Branislav Zacharides  
 primátor mesta Vrútky



ČISTOPIS

SPRACOVANÉ NA PODKLADE ÚPN VÚC ŽILINSKÉHO KRAJA V PLATNOM ZNENÍ

|                     |   |                      |                   |
|---------------------|---|----------------------|-------------------|
| <b>SPRACOVATEĽ</b>  | Ing.arch. Eleonóra Hejzarová, autorizovaný architekt SKA, 1629 AA<br>Ing.arch. Eleonóra Hejzarová, autorizovaný architekt SKA, 1629 AA, hejzarova@gmail.com |                      |                   |
| <b>OBSTARÁVATEĽ</b> | Mesto Vrútky<br>v zastúpení: Ing.arch. Eva Zaťková, OSO na obstarávanie ÚPP a ÚPD   |                      |                   |
| <b>HL. RIEŠITEĽ</b> | Ing.arch. Eleonóra Hejzarová  | <b>Číslo výkresu</b> | <b>Číslo paré</b> |
|                     |   | <b>1</b>             |                   |
|                     | <b>Dátum</b>  | <b>Mierka</b>        |                   |
|                     | 10/2019   | <b>1 : 50 000</b>    |                   |





# ÚZEMNÝ PLÁN MESTA VRÚTKY

## ZMENY A DOPLNKY Č.3

### LEGENDA ÚPN VÚC ŽK

#### STAV NÁVRH VÝHLAD

|  |  |
|--|--|
|  | HRANICA RIEŠENÉHO ÚZEMIA                                   |
|  | <b>HRANICA OKRESU</b>                                      |
|  | <b>HRANICA KÚBE MESTA</b>                                  |
|  | OBYTNÉ PLOCHY A PLOCHY OV                                  |
|  | PLOCHY PRIEMYSELNEJ VÝROBY, SKLADOV                        |
|  | ZARIADENIA POLNOHOSPODÁRSKEJ VÝROBY                        |
|  | PLOCHY ŠPORTOVÝCH ZARIADENÍ                                |
|  | <b>PLOCHY REKREÁCIE A TURIZMU</b>                          |
|  | REKREAČNÝ PRIESTOR VYŠŠIEHO VÝZNAMU                        |
|  | REKREAČNÝ PRIESTOR VYŠŠIEHO VÝZNAMU PRE DYNAMICKÉ AKTIVITY |
|  | PLOCHY VÝZNAMNEJ ZELENE A CINTORÍNOV                       |
|  | PLOCHY LESOPARKOV  |
|  | PLOCHY KÚPELNÝCH ZARIADENÍ                                 |
|  | VNÚTORNÉ KÚPELNÉ ÚZEMIE                                    |
|  | CIELOVÉ MESTO TURIZMU A CESTOVNÉHO RUCHU                   |
|  | MEDZINÁRODNÉ STREDISKO TURIZMU                             |
|  | CELOŠTÁTNE STREDISKO TURIZMU                               |
|  | LIEČEBNÉ A REKREAČNÉ KÚPELE                                |
|  | PLOCHY OSOBITNÉHO URČENIA                                  |
|  | <b>SVAHOVÉ DEFORMÁCIE (POTENCIÁLNA, STABILIZOVANÁ)</b>     |
|  | DOBYVACÍ PRIESTOR LOŽISK NEKRYSTALÝCH SUROVIN              |
|  | CHRÁNENÉ LOŽISKOVÉ ÚZEMIE                                  |
|  | LOŽISKO RAŠELINY   |
|  | DIALNICA   |
|  | CESTA I. A II. TRIEDY                                      |
|  | ALT. TRASA DIALNICE  |
|  | MIMOUROVŇOVÁ KRIŽOVATKA                                    |
|  | CESTNÝ TUNEL   |
|  | ZRUŠENÁ VYSOKORÝCHLOSTNÁ ŽELEZNIČNÁ TRÁŤ                   |
|  | ŽELEZNIČNÁ TRÁŤ I. KATEGÓRIE                               |
|  | ŽELEZNIČNÁ TRÁŤ III. KATEGÓRIE                             |
|  | ŽELEZNIČNÁ STANICA   |
|  | ZRIAĐOVACIA NÁKLADNÁ ŽELEZNIČNÁ STANICA                    |
|  | ŽELEZNIČNÝ TUNEL   |
|  | VODNÁ CESTA, PRÍSTAV                                       |
|  | REKREAČNÁ VODNÁ CESTA                                      |
|  | REGIONÁLNE LETISKO PRE MEDZINÁRODNÚ DOPRAVU                |
|  | <b>RIEŠENÉ LOKALITY V FRÁMCI ZA D.Č.3</b>                  |

#### DOPLNENIE LEGENDY VUC

|  |  |
|--|--|
|  | NAVROVANÉ CHRÁNENÉ ÚZEMIE EURÓPSKEHO VÝZNAMU NATURA 2000 |
|  | VEĽKOPLOŠNÉ CHRÁNENÉ ÚZEMIE ZÓNA D - II. STUPEŇ OCHRANY  |
|  | NAVROVANÉ CHRÁNENÉ VTÁČIE ÚZEMIE                         |
|  | SKUPINOVÝ KANALIZAČNÝ ZBERAČ                             |
|  | ČERPACIA STANICA KANALIZAČNÁ                             |
|  | VVN 110 KVA DVOJITÉ                                      |
|  | NADRADENÁ CYKLODOPRAVNÁ TRASA ŽILINA-MARTIN              |
|  | BIOCENTRUM REGIONÁLNEHO VÝZNAMU                          |
|  | JADROVÉ ÚZEMIE NÁRODNÉHO VÝZNAMU                         |
|  | BIOKORIDORY NADREGIONÁLNEHO VÝZNAMU                      |
|  | OZNAČENIE BIOCENTIER A BIORIDOROV                        |

#### STAV NÁVRH VÝHLAD

|  |  |
|--|--|
|  | OSTATNÉ REGIONÁLNE LETISKÁ   |
|  | TERMINÁL KOMBINOVAanej DOPRAVY MEDZINÁRODNÉHO VÝZNAMU                |
|  | TERMINÁL KOMBINOVAanej DOPRAVY                                       |
|  | CYKLOMAGISTRÁLY PODĽA SLOVENSKEHO CYKLOKLUBU                         |
|  | CYKLOMAGISTRÁLY DOPLNENÉ PODĽA ÚPN VÚC                               |
|  | TRASA NEKONVENČNÉHO SYSTÉMU, POZEMNÁ LANOVKA                         |
|  | SEDAČKOVÁ LANOVKA  |
|  | KABÍNKOVÁ LANOVKA  |
|  | ÚZKOKOĽAJNÁ ŽELEZNIČNÁ TRÁŤ  |
|  | SKLÁDKA KOMUNÁLNEHO ODPADU, REGIONÁLNE, MIESTNE                      |
|  | SKLÁDKA PRIEMYSELNÉHO ODPADU   |
|  | SPALOVŇAS ODPADOV  |
|  | HALDY Z ÚPRAVY A SPRACOVANIA RÚD                                     |
|  | ODKALISKÁ  |
|  | VEĽKÝ ZDROJ ZNEČIŠTOVANIA OVZDUŠIA                                   |
|  | STREDNÝ ZDROJ ZNEČIŠTOVANIA OVZDUŠIA                                 |
|  | ZDROJ ZNEČIŠTOVANIA VOD  |
|  | VODNÁ NÁDRŽ  |
|  | HRANICA CHRÁNENEJ VODOHOSPODÁRSKEJ OBLASTI                           |
|  | PHO ZDROJOV PITNÝCH VOD 2°   |
|  | PHO ZDROJOV PITNÝCH VOD 3°   |
|  | <del>OP PRÍRODNÝCH LIEČIVÝCH MINERÁLNYCH VOD 2°</del>                |
|  | <del>OP PRÍRODNÝCH LIEČIVÝCH ZDROJOV MINERÁLNYCH VOD 3°</del>        |
|  | <del>NÁRODNÝ PARK III°</del>   |
|  | <del>OCHRANNÉ PÁSMO NÁRODNÉHO PARKU III°</del>                       |
|  | <del>MÁLOPLOŠNÉ CHRÁNENÉ ÚZEMIE IV - V</del>                         |
|  | <del>TRVHROVANÉ CHRÁNENÉ ÚZEMIA EURÓPSKEHO VÝZNAMU NATURA 2000</del> |
|  | <del>NAVROVANÉ CHRÁNENÉ VTÁČIE ÚZEMIE</del>                          |
|  | <b>JAVNÝ NA ZRUŠENIE NEPLATNÉ ÚDAJE</b>                              |
|  | ARCHEOLOGICKÁ LOKALITA   |
|  | PAMIATKOVÁ ZÓNA VYHLÁSENÁ  |
|  | SKANZENY (EXPOZÍCIE ĽUDOVEJ ARCHITEKTURY V PRÍRODE)                  |
|  | HISTORICKÁ ZELEN (PAMIATKOVÉ CHRÁNENÉ PÁRKY)                         |
|  | NÁRODNÁ KULTÚRNA PAMIATKA  |
|  | ELEKTRICKÉ VEDENIE VVN400 KV   |
|  | ROZVODNÁ VVN, ELEKTRÁREŇ   |
|  | PLYNOVOD VTL   |

#### STAV NÁVRH VÝHLAD



SCHVALOVACÍ ORGÁN : MESTO VRÚTKY  
**ÚZEMNÝ PLÁN MESTA VRÚTKY Zmeny a doplnky číslo 3**  
 Schválené uznesením Mestského zastupiteľstva vo Vrútkach č. 2/2020, bod II., písm. b) zo dňa 11.02.2020, záväzná časť vyhlásená VZN č. 1/2020, bod II., písm. c) zo dňa 11.02.2020  
 Mgr. Branislav Zacharides  
 primátor mesta Vrútky

#### MESTO VRÚTKY

ÚZEMNÝ PLÁN MESTA VRÚTKY SCHVALENÝ UZNESENÍM Č. 7/2006-J/61 ZO ZASADNUTIA MESTSKÉHO ZASTUPITEĽSTVA DŇA 28.11.2006.

Ing. MIROSLAV MAZUR  
 PRIMÁTOR MESTA



SPRACOVANÉ NA PODKLADE ÚPN VÚC ŽILINSKÉHO KRAJA V PLATNOM ZNENÍ

|  |  |  |                             |
|--|--|--|-----------------------------|
| <br>Ing. arch. Ľ. Jankovič<br>autorizovaný architekt | <b>SPRACOVATEĽ</b><br>Ing. arch. Eleonóra Hejzlarová, autorizovaný architekt SKA, 1629 AA<br>Ing. arch. Eleonóra Hejzlarová, autorizovaný architekt SKA, 1629 AA, hejzlarova@gmail.com | Číslo výkresu<br><b>1</b>                                      | Číslo paré<br><b>1</b>      |
|  | <b>OBSTARÁVATEĽ</b><br>Mesto Vrútky<br>v zastúpení: Ing. arch. Eva Zaťková, OSO na obstarávanie ÚPP a ÚPD  | <b>ŠIRŠIE VZŤAHY</b><br>74 01 BANSKÁ<br>Ing. arch. Ľ. Jankovič | Datum schválenia<br>10/2019 |