


# ÚZEMNÝ PLÁN MESTA VRÚTKY ZMENY A DOPLNKY Č.3

2A

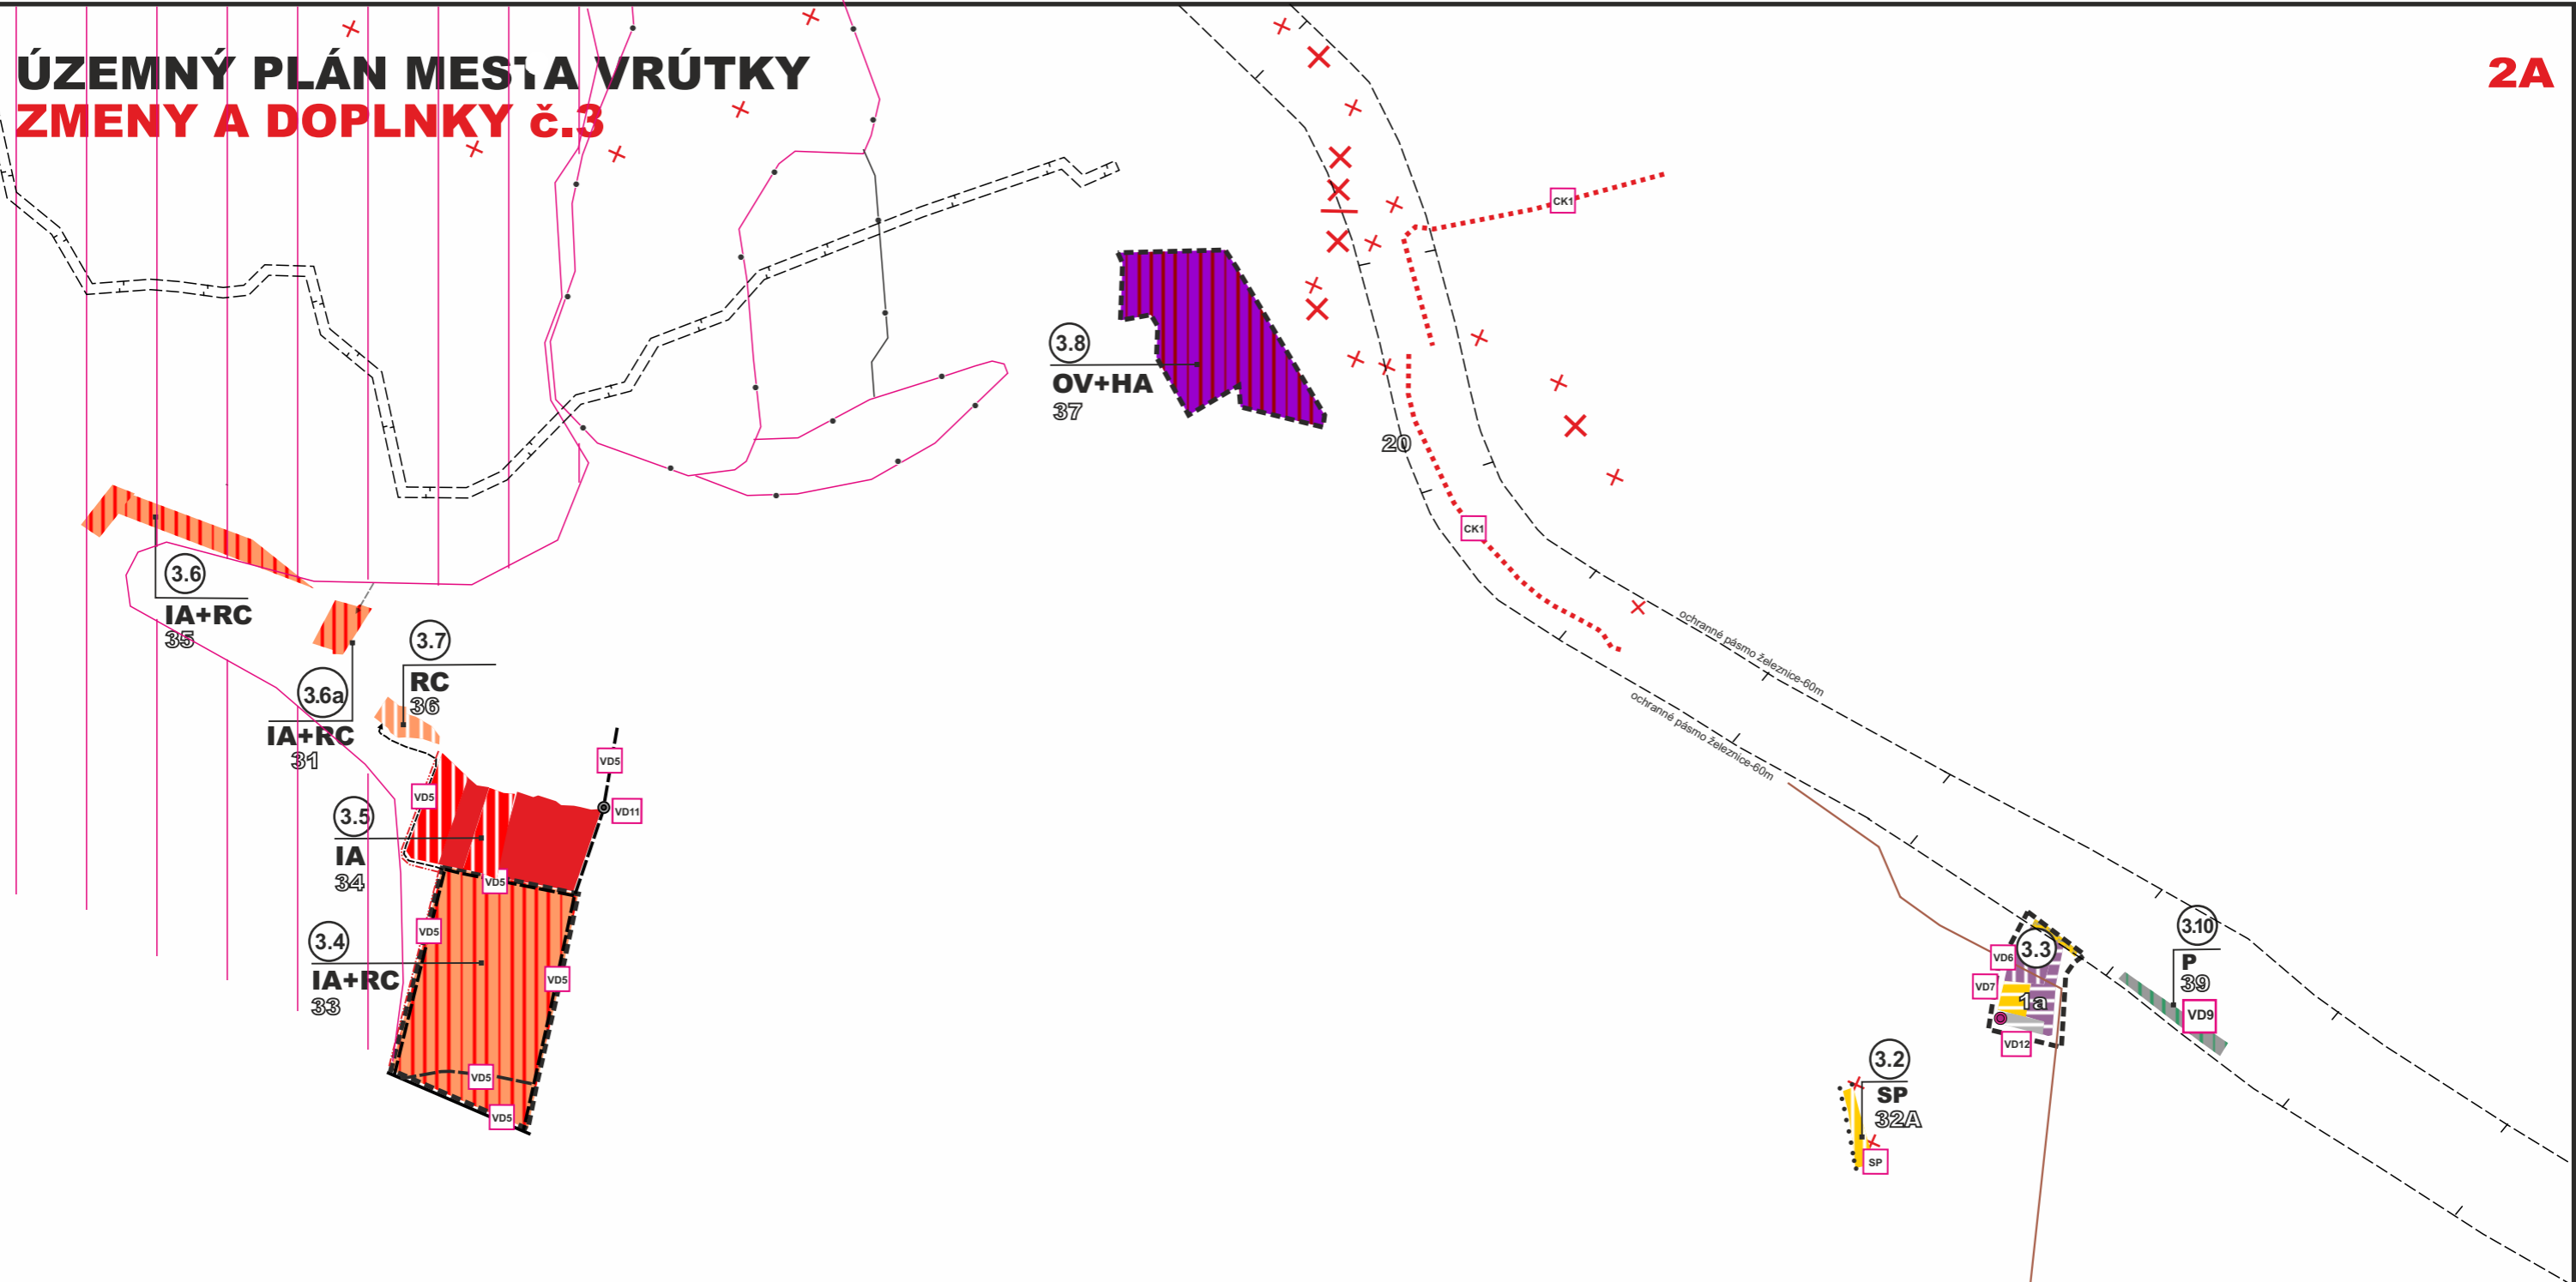

## ZOZNAM RIEŠENÝCH LOKALÍT

- 3.2 plocha na Ul. Čachovský rad, UO 002
- 3.3 plocha polyfunkčného centra pred stanicou, UO 001
- 3.4 plocha v JZ časti k.ú.- lokalita Dolinky, UO 007
- 3.5 plocha medzi Ihličkami a Pod dielec, UO 007
- 3.6 plocha na Z okraji z.ú. - lokalita Pod Dolinky I, UO 007
- 3.6a plocha na Z okraji z.ú. - lokalita Pod Dolinky II, UO 007
- 3.7 plocha v lokalite Pod Dolinky, UO 007
- 3.8 plocha pri ceste I/18
- 3.9 plocha v JV časti z.ú., UO 001
- 3.10 plocha na Ul. železničná, UO 001




SCHVALOVACÍ ORGÁN : MESTO VRÚTKY  
**ÚZEMNÝ PLÁN MESTA VRÚTKY Zmeny a doplnky číslo 3**  
 Schválené uznesením  
 Mestského zastupiteľstva vo Vrútkach  
 č.2/2020, bod II. písm. b)  
 zo dňa 11.02.2020,  
 záväzná časť vyhlásená  
 VZN č.1/2020,  
 bod II., písm.c)  
 zo dňa 11.02.2020  
 Mgr. Branislav Zacharides  
 primátor mesta Vrútky

ČISTOPIS

SPRACOVANÉ NA PODKLADE SÚTLAČE ÚPN-M VRÚTKY A JEHO ZaD č.1 a ZaD č.2

<b>SPRACOVATEĽ</b> Ing.arch. Eleonóra Hejzarová, autorizovaný architekt SKA, 1629 AA	
<b>OBSTARÁVATEĽ</b> Mesto Vrútky v zastúpení: Ing.arch. Eva Zaťková, OSO na obstarávanie ÚPP a ÚPD	
<b>KOMPLEXNÝ VÝKRES PRIESTOROVÉHO USPORIADANIA A FUNKČNÉHO VYUŽITIA ÚZEMIA S VYZNAČENOU ZÁVÄZNOU ČASŤOU RIEŠENIA A VEREJNOPROSPEŠNÝMI STAVBAMI</b>	Číslo výkresu <b>2</b> Číslo paré
<b>HL.RIEŠITEĽ</b> Ing.arch. Eleonóra Hejzarová	Dátum 10/2019 Mierka <b>1 : 10 000</b>

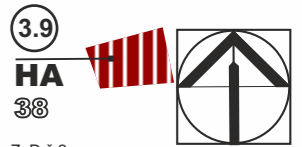

# ÚZEMNÝ PLÁN MESTA VRÚTKY

## ZMENY A DOPLNKY č.3

stav	návrh	
		Plochy bytových domov
		Plochy občianskej vybavenosti a bývania
		Most
		Parkovacie plochy s vysokým podielom zelene
		Predstaničný priestor
		Plochy vyššej OV + autobusový terminál
		Plochy OV a bývania
		Verejný priestor - námestie
		Plochy statickej dopravy
		Priestorová dominantna (OV+bývanie)
		Hlavný zberač jednotnej kanalizácie DN 1200

stav	návrh	
		Javy na zrušenie, neplatné údaje
		Číslo lokality riešenej v rámci ZaD č.3
		Obytno-rekreačné územie
		Plochy rekreácie (ICHR)
		Miestne komunikácie - obslužné
		Nevyhnutné podrobnejšie riešenie územia
		Ochranné pásma všetkých druhov

**LEGENDA**

stav	návrh	
		Hranica zastavaného územia
		Centrálna mestská zóna
		Obytné územie
		Plochy občianskej vybavenosti

### INDEX ŠPECIFIKÁCIE

- IA** RODINNÉ DOMY - IBV
- HA** BYTOVÉ DOMY - HBV
- OV** PLOCHY OBČIANSKEJ VYBAVENOSTI
- RC** ZÓNY REKREÁCIE
  
- SP** PLOCHY ŠPORTU
- P** PARKOVISKO

### ZOZNAM VEREJNOPROSPEŠNÝCH STAVIEB

- VD5** KOMUNIKÁCIE OBSLUŽNÉ FUNKČNEJ TRIEDY C
- VD6** NAVRHOVANÁ AUTOBUSOVÁ STANICA V OKRSKU 001

SCHVALOVACÍ ORGÁN : MESTO VRÚTKY

**ÚZEMNÝ PLÁN MESTA VRÚTKY Zmeny a doplnky číslo 3**

Schválené uznesením  
Mestského zastupiteľstva vo Vrútkach  
č.2/2020, bod II., písm. b)  
zo dňa 11.02.2020,  
záväzná časť vyhlásená  
VZN č.1/2020,  
bod II., písm.c)  
zo dňa 11.02.2020

Mgr. Branislav Zacharides  
primátor mesta Vrútky



- CK1** NADRADENÁ CYKLODOPRAVNÁ TRASA ŽILINA-MARTIN
  
- VD9** NAVRHOVANÉ PARKOVISKO
- VD11** NAVRHOVANÝ MOST
- SP** VEREJNOPROSPEŠNÉ ŠPORTOVÉ PLOCHY
- VD7** CENTRÁLNE PEŠIE PRIESTRANSTVO (NÁMESTIE)
- VD12** PARKOVACÍ DOM V OKRSKU 001

		Regulatívy územného rozvoja
		Verejnoprospešné stavby
		Nadradená cyklo dopravná trasa-Žilina -Martin
		Svahové deformácie (potenciálna, stabilizovaná)
		Radónové riziko nízke, ostatné územie stredné



SPRACOVANÉ NA PODKLADE SÚTLAČE ÚPN-M VRÚTKY A JEHO ZaD č.1 a ZaD č.2

<b>SPRACOVATEĽ</b> Ing.arch. Eleonóra Hejzlarová, autorizovaný architekt SKA, 1629 AA			
<b>OBSTARÁVATEĽ</b> Mesto Vrútky v zastúpení: Ing.arch. Eva Zaťková, OSO na obstarávanie ÚPP a ÚPD			
<b>KOMPLEXNÝ VÝKRES PRIESTOROVÉHO USPORIADANIA A FUNKČNÉHO VYUŽITIA ÚZEMIA S VYZNAČENOU ZÁVÄZNOU ČASŤOU RIEŠENIA A VEREJNOPROSPEŠNÝMI STAVBAMI</b>		Číslo výkresu	Číslo paré
		<b>2</b>	
<b>HL.RIEŠITEĽ</b> Ing.arch. Eleonóra Hejzlarová		Dátum 10/2019	Mierka <b>1 : 10 000</b>

ČISTOPIS