


ÚZEMNÝ PLÁN MESTA VRÚTKY ZMENY A DOPLNKY Č.2

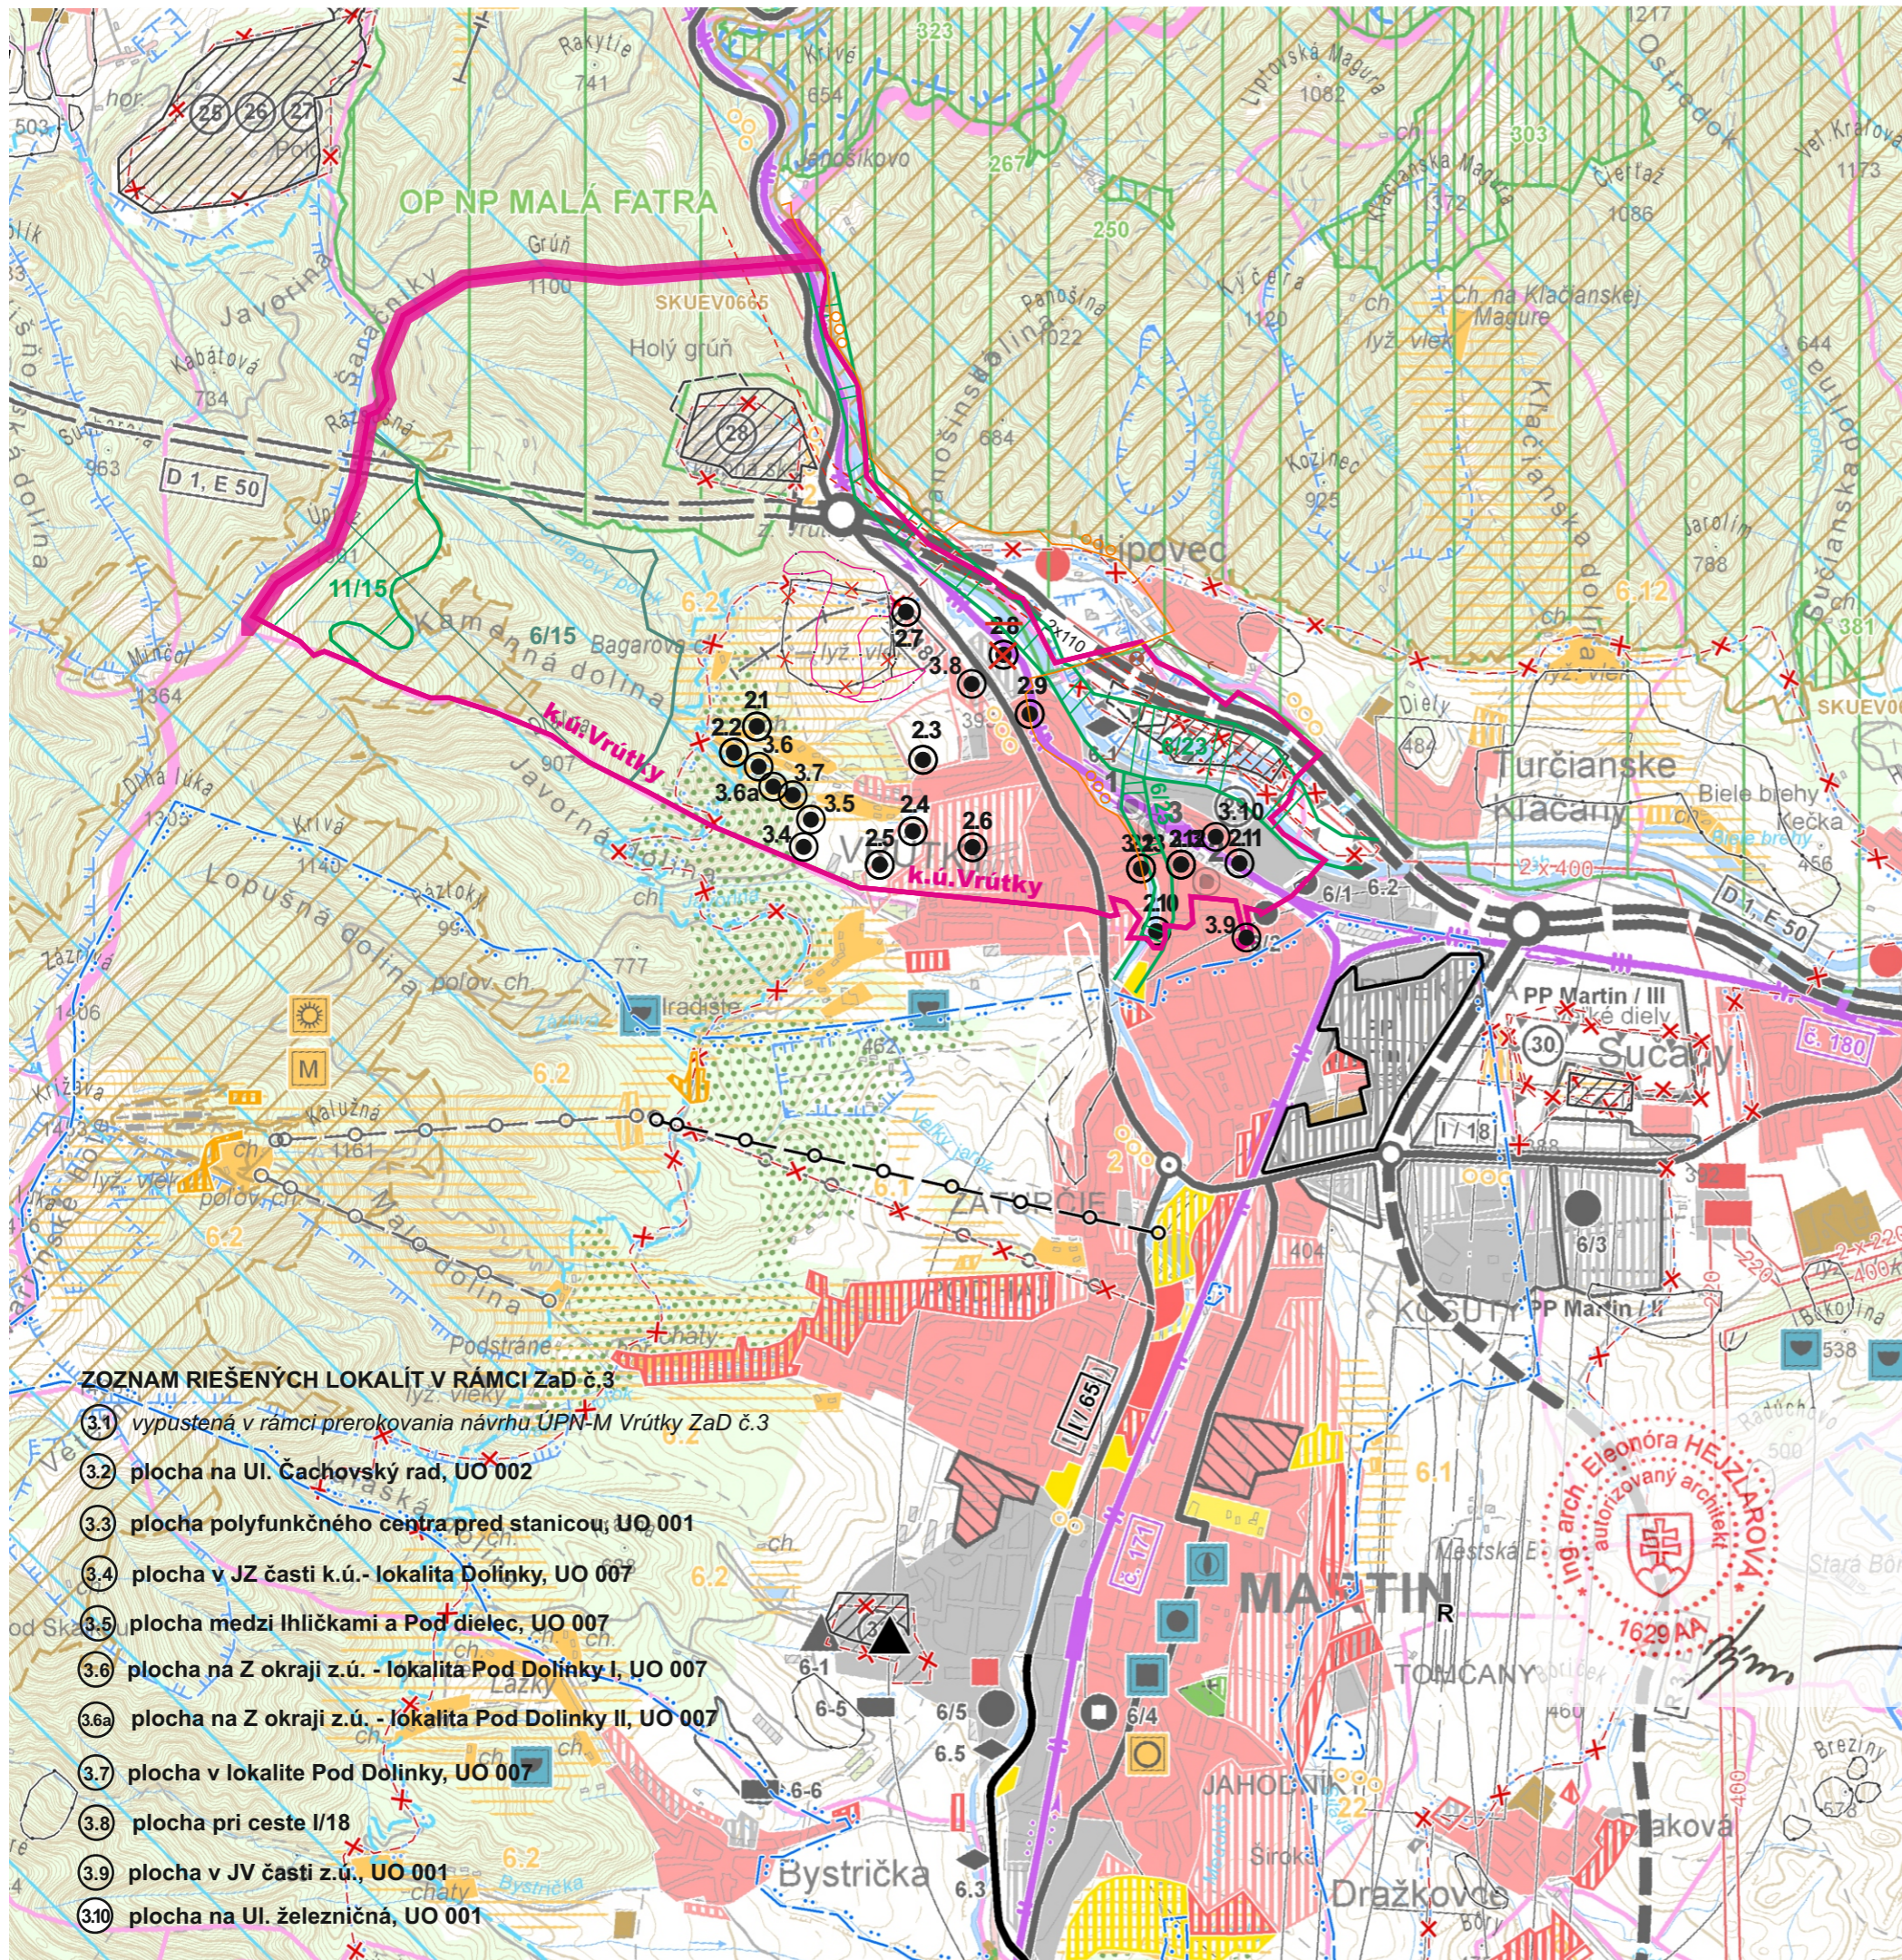

ZOZNAM RIEŠENÝCH LOKALÍT

- 21 plocha na Z okraji z.ú. - lokalita Pod Piatrová, UO 007
- 22 plocha na Z okraji z.ú. - lokalita Pod Dolinky, UO 007
- 23 plocha na Ul.hájska, nad areálom Doprastavu, UO 004
- 24 plocha v časti Podchotár, UO 003
- 25 plocha zo západnej strany ul. Radlinského a severnej strany ul. Fínska, UO 003
- 26 Kopanice, UO 003
- 27 plocha na rozšírenie nového cintorína, UO 004
- ~~28 plocha pre zberný dvor, UO 004~~
- 29 plocha pri ceste na Lipovec - Mokrad', UO 005
- 210 plocha na J od z.ú., UO 001
- 211 plocha na SV okraji z.ú., UO 001
- 212 plocha polyfunkcie, UO 001
- 213 plocha na Ul. Čachovský rad, UO 002

ZOZNAM RIEŠENÝCH LOKALÍT V RÁMCI ZaD č.3

- 3.1 vypustená v rámci prerokovania návrhu ÚPN-M Vrútky ZaD č.3
- 3.2 plocha na Ul. Čachovský rad, UO 002
- 3.3 plocha polyfunkčného centra pred stanicou, UO 001
- 3.4 plocha v JZ časti k.ú.- lokalita Dolinky, UO 007
- 3.5 plocha medzi Ihličkami a Pod dielec, UO 007
- 3.6 plocha na Z okraji z.ú. - lokalita Pod Dolinky I, UO 007
- 3.6a plocha na Z okraji z.ú. - lokalita Pod Dolinky II, UO 007
- 3.7 plocha v lokalite Pod Dolinky, UO 007
- 3.8 plocha pri ceste I/18
- 3.9 plocha v JV časti z.ú., UO 001
- 3.10 plocha na Ul. železničná, UO 001



SPRACOVANÉ NA PODKLADE ÚPN VÚC ŽILINSKÉHO KRAJA V PLATNOM ZNENÍ

SPRACOVATEĽ	Ing.arch. Eleonóra Hejzarová, autorizovaný architekt SKA, 1629 AA Ing. arch. Eleonóra Hejzarová, autorizovaný architekt SKA, 1629 AA, hejzarova@gmail.com		
OBSTARÁVATEĽ	Mesto Vrútky v zastúpení: Ing. arch. Eva Začková, OSO na obstarávanie ÚPP a ÚPD		
ŠIRŠIE VZŤAHY		Číslo výkresu	Číslo paré
		1	
HL. RIEŠITEĽ	Ing. arch. Eleonóra Hejzarová	Dátum	Mierka
		06/2016	1 : 50 000

ČISTOPIS

ÚZEMNÝ PLÁN MESTA VRÚTKY

ZMENY A DOPLNKY Č.2

LEGENDA ÚPP Č.2

STAV NÁVRH VÝHLAD

	HRANICA RIEŠENÉHO ÚZEMIA
	HRANICA OKRESU
	HRANICA OBCE MESTIA
	OBYTNÉ PLOCHY A PLOCHY OV
	PLOCHY PRIEMYSELNEJ VÝROBY, SKLADOV
	ZARIADENIA POLNOHOSPODÁRSKEJ VÝROBY
	PLOCHY ŠPORTOVÝCH ZARIADENÍ
	PLOCHY REKREÁCIE A TURIZMU
	REKREAČNÝ PRIESTOR VYŠIEHO VÝZNAMU
	REKREAČNÝ PRIESTOR VYŠIEHO VÝZNAMU PRE DYNAMICKÉ AKTIVITY
	PLOCHY VÝZNAMNEJ ZELENE A CINTORÍNOV
	PLOCHY LESOPARKOV
	PLOCHY KÚPELNÝCH ZARIADENÍ
	VNÚTORNÉ KÚPELNÉ ÚZEMIE
	CIELOVÉ MESTO TURIZMU A CESTOVNÉHO RUCHU
	MEDZINÁRODNÉ STREDISKO TURIZMU
	CELOŠTÁTNE STREDISKO TURIZMU
	LIEČEBNÉ A REKREAČNÉ KÚPELE
	PLOCHY OSOBITNÉHO URČENIA
	SVYHOVÉ DEFORMÁCIE (POTENCIÁLNA, STABILIZOVANÁ)
	DORÝVAJÚ PRIESTOR LOŽÍSK
	NEHASTNÝCH SUROVIN
	CHRÁNENÉ LOŽISKOVÉ ÚZEMIE
	LOŽISKO RAŠELINY
	DIALNICA
	CESTA I. A II. TRIEDY
	ALT. TRASA DIALNICE
	MIMOUROVŇOVÁ KRIŽOVATKA
	CESTNÝ TUNEL
	ZRUŠENÁ VYSOKORÝCHLOSTNÁ ŽELEZNIČNÁ TRÁŤ
	ŽELEZNIČNÁ TRÁŤ I. KATEGÓRIE
	ŽELEZNIČNÁ TRÁŤ III. KATEGÓRIE
	ŽELEZNIČNÁ STANICA
	ZRIAĐOVACIA NÁKLADNÁ ŽELEZNIČNÁ STANICA
	ŽELEZNIČNÝ TUNEL
	VODNÁ CESTA, PRÍSTAV
	REKREAČNÁ VODNÁ CESTA
	REGIONÁLNE LETISKO PRE MEDZINÁRODNÚ DOPRAVU
	RIEŠENÉ LOKALITY V RÁMCI ZAD Č.23

DOPLNENIE LEGENDY VUC

STAV NÁVRH VÝHLAD

	NAVROVANÉ CHRÁNENÉ ÚZEMIE EURÓPSKEHO VÝZNAMU NATURA 2000
	VEĽKOPLOŠNÉ CHRÁNENÉ ÚZEMIE ZÓNA D - II. STUPEŇ OCHRANY
	NAVROVANÉ CHRÁNENÉ VTÁČIE ÚZEMIE
	SKUPINOVÝ KANALIZAČNÝ ZBERAČ
	ČERPACIA STANICA KANALIZAČNÁ
	VVN 110 KVA DVOJITÉ
	NADRADENÁ CYKLODOPRAVNÁ TRASA ŽILINA-MARTIN
	BIOCENTRUM REGIONÁLNEHO VÝZNAMU
	JADROVÉ ÚZEMIE NÁRODNÉHO VÝZNAMU
	BIOKORIDORY NADREGIONÁLNEHO VÝZNAMU
	OZNAČENIE BIOCENTIER A BIKORIDOROV

STAV NÁVRH VÝHLAD

	OSTATNÉ REGIONÁLNE LETISKÁ
	TERMINÁL KOMBINOVANEJ DOPRAVY MEDZINÁRODNÉHO VÝZNAMU
	TERMINÁL KOMBINOVANEJ DOPRAVY
	CYKLOMAGISTRÁLY PODĽA SLOVENSKEHO CYKLOKLUBU
	CYKLOMAGISTRÁLY DOPLNENÉ PODĽA ÚPN VÚC
	TRASA NEKONVENČNÉHO SYSTÉMU, POZEMNÁ LANOVKA
	SEDAČKOVÁ LANOVKA
	KABÍNKOVÁ LANOVKA
	ÚZKOKOĽAJNÁ ŽELEZNIČNÁ TRÁŤ
	SKLÁDKA KOMUNÁLNEHO ODPADU, REGIONÁLNE, MIESTNE
	SKLÁDKA PRIEMYSELNÉHO ODPADU
	SPALOVŇAS ODPADOV
	HALDY Z ÚPRAVY A SPRACOVANIA RÚD
	ODKALISKÁ
	VEĽKÝ ZDROJ ZNEČIŠTOVANIA OVZDUŠIA
	STREDNÝ ZDROJ ZNEČIŠTOVANIA OVZDUŠIA
	ZDROJ ZNEČIŠTOVANIA VOD
	VODNÁ NÁDRŽ
	HRANICA CHRÁNENEJ VODOHOSPODÁRSKEJ OBLASTI
	PHO ZDROJOV PITNÝCH VOD 2°
	PHO ZDROJOV PITNÝCH VOD 3°
	OP PRÍRODNÝCH LIEČIVÝCH MINERÁLNYCH VOD 2°
	OP PRÍRODNÝCH LIEČIVÝCH ZDROJOV MINERÁLNYCH VOD 3°
	NÁRODNÝ PARK III°
	OCHRANNÉ PÁSMO NÁRODNÉHO PARKU III°
	MALOPLOŠNÉ CHRÁNENÉ ÚZEMIE IV - V
	NAVROVANÉ CHRÁNENÉ ÚZEMIA EURÓPSKEHO VÝZNAMU NATURA 2000
	NAVROVANÉ CHRÁNENÉ VTÁČIE ÚZEMIE
	JAVNÝ NA ZOBRAZENIE NEHASTNÉ ÚDAJE
	ARCHEOLOGICKÁ LOKALITA
	PAMIATKOVÁ ZÓNA VYHLÁSENÁ
	SKANZENY (EXPOZÍCIE LUDOVEJ ARCHITEKTURY V PRÍRODE)
	HISTORICKÁ ZELEN (PAMIATKOVÉ CHRÁNENÉ PARKY)
	NÁRODNÁ KULTÚRNA PAMIATKA
	ELEKTRICKÉ VEDENIE VVN400 KV
	ROZVODNÁ VVN, ELEKTRÁREŇ
	PLYNOVOD VTL

STAV NÁVRH VÝHLAD

MESTO VRÚTKY

ÚZEMNÝ PLÁN MESTA VRÚTKY SCHVÁLENÝ UZNESENÍM Č. 7/2006-J/61 ZO ZASADNUTIA MESTSKÉHO ZASTUPITEĽSTVA DŇA 28.11.2006.

ING. MIROSLAV MAZÚR
PRIMÁTOR MESTA



SPRACOVANÉ NA PODKLADE ÚPP MESTA VRÚTKY V PLATNOM ZNENÍ			
	SPRACOVATEĽ:	Ing. arch. Eleonóra Hejzlarová, autorizovaný architekt SKA, 1629 AA	Číslo výkresu: 1
	OBSTARÁVATEĽ:	Mesto Vrútky v zastúpení: Ing. arch. Eva Zatková, OSO na obstarávanie ÚPP a ÚPD	Číslo paré: 1
Ing. arch. Ľ. Jankovič, autorizovaný architekt	74 01 BANSKÁ	ŠIRŠIE VZŤAHY	
Rok spracovania: JANUÁR 2005	hlavný riešiteľ:	Ing. arch. Ľ. Jankovič	Zodpovedný projektant: Ing. arch. Ľ. Jankovič
Mierka: 1 : 50 000	HL. RIEŠITEĽ:	Ing. arch. Eleonóra Hejzlarová	Datum: 08/2016 Mierka: 1 : 50 000