


ÚZEMNÝ PLÁN MESTA VRÚTKY

ZMENY A DOPLNKY Č.4

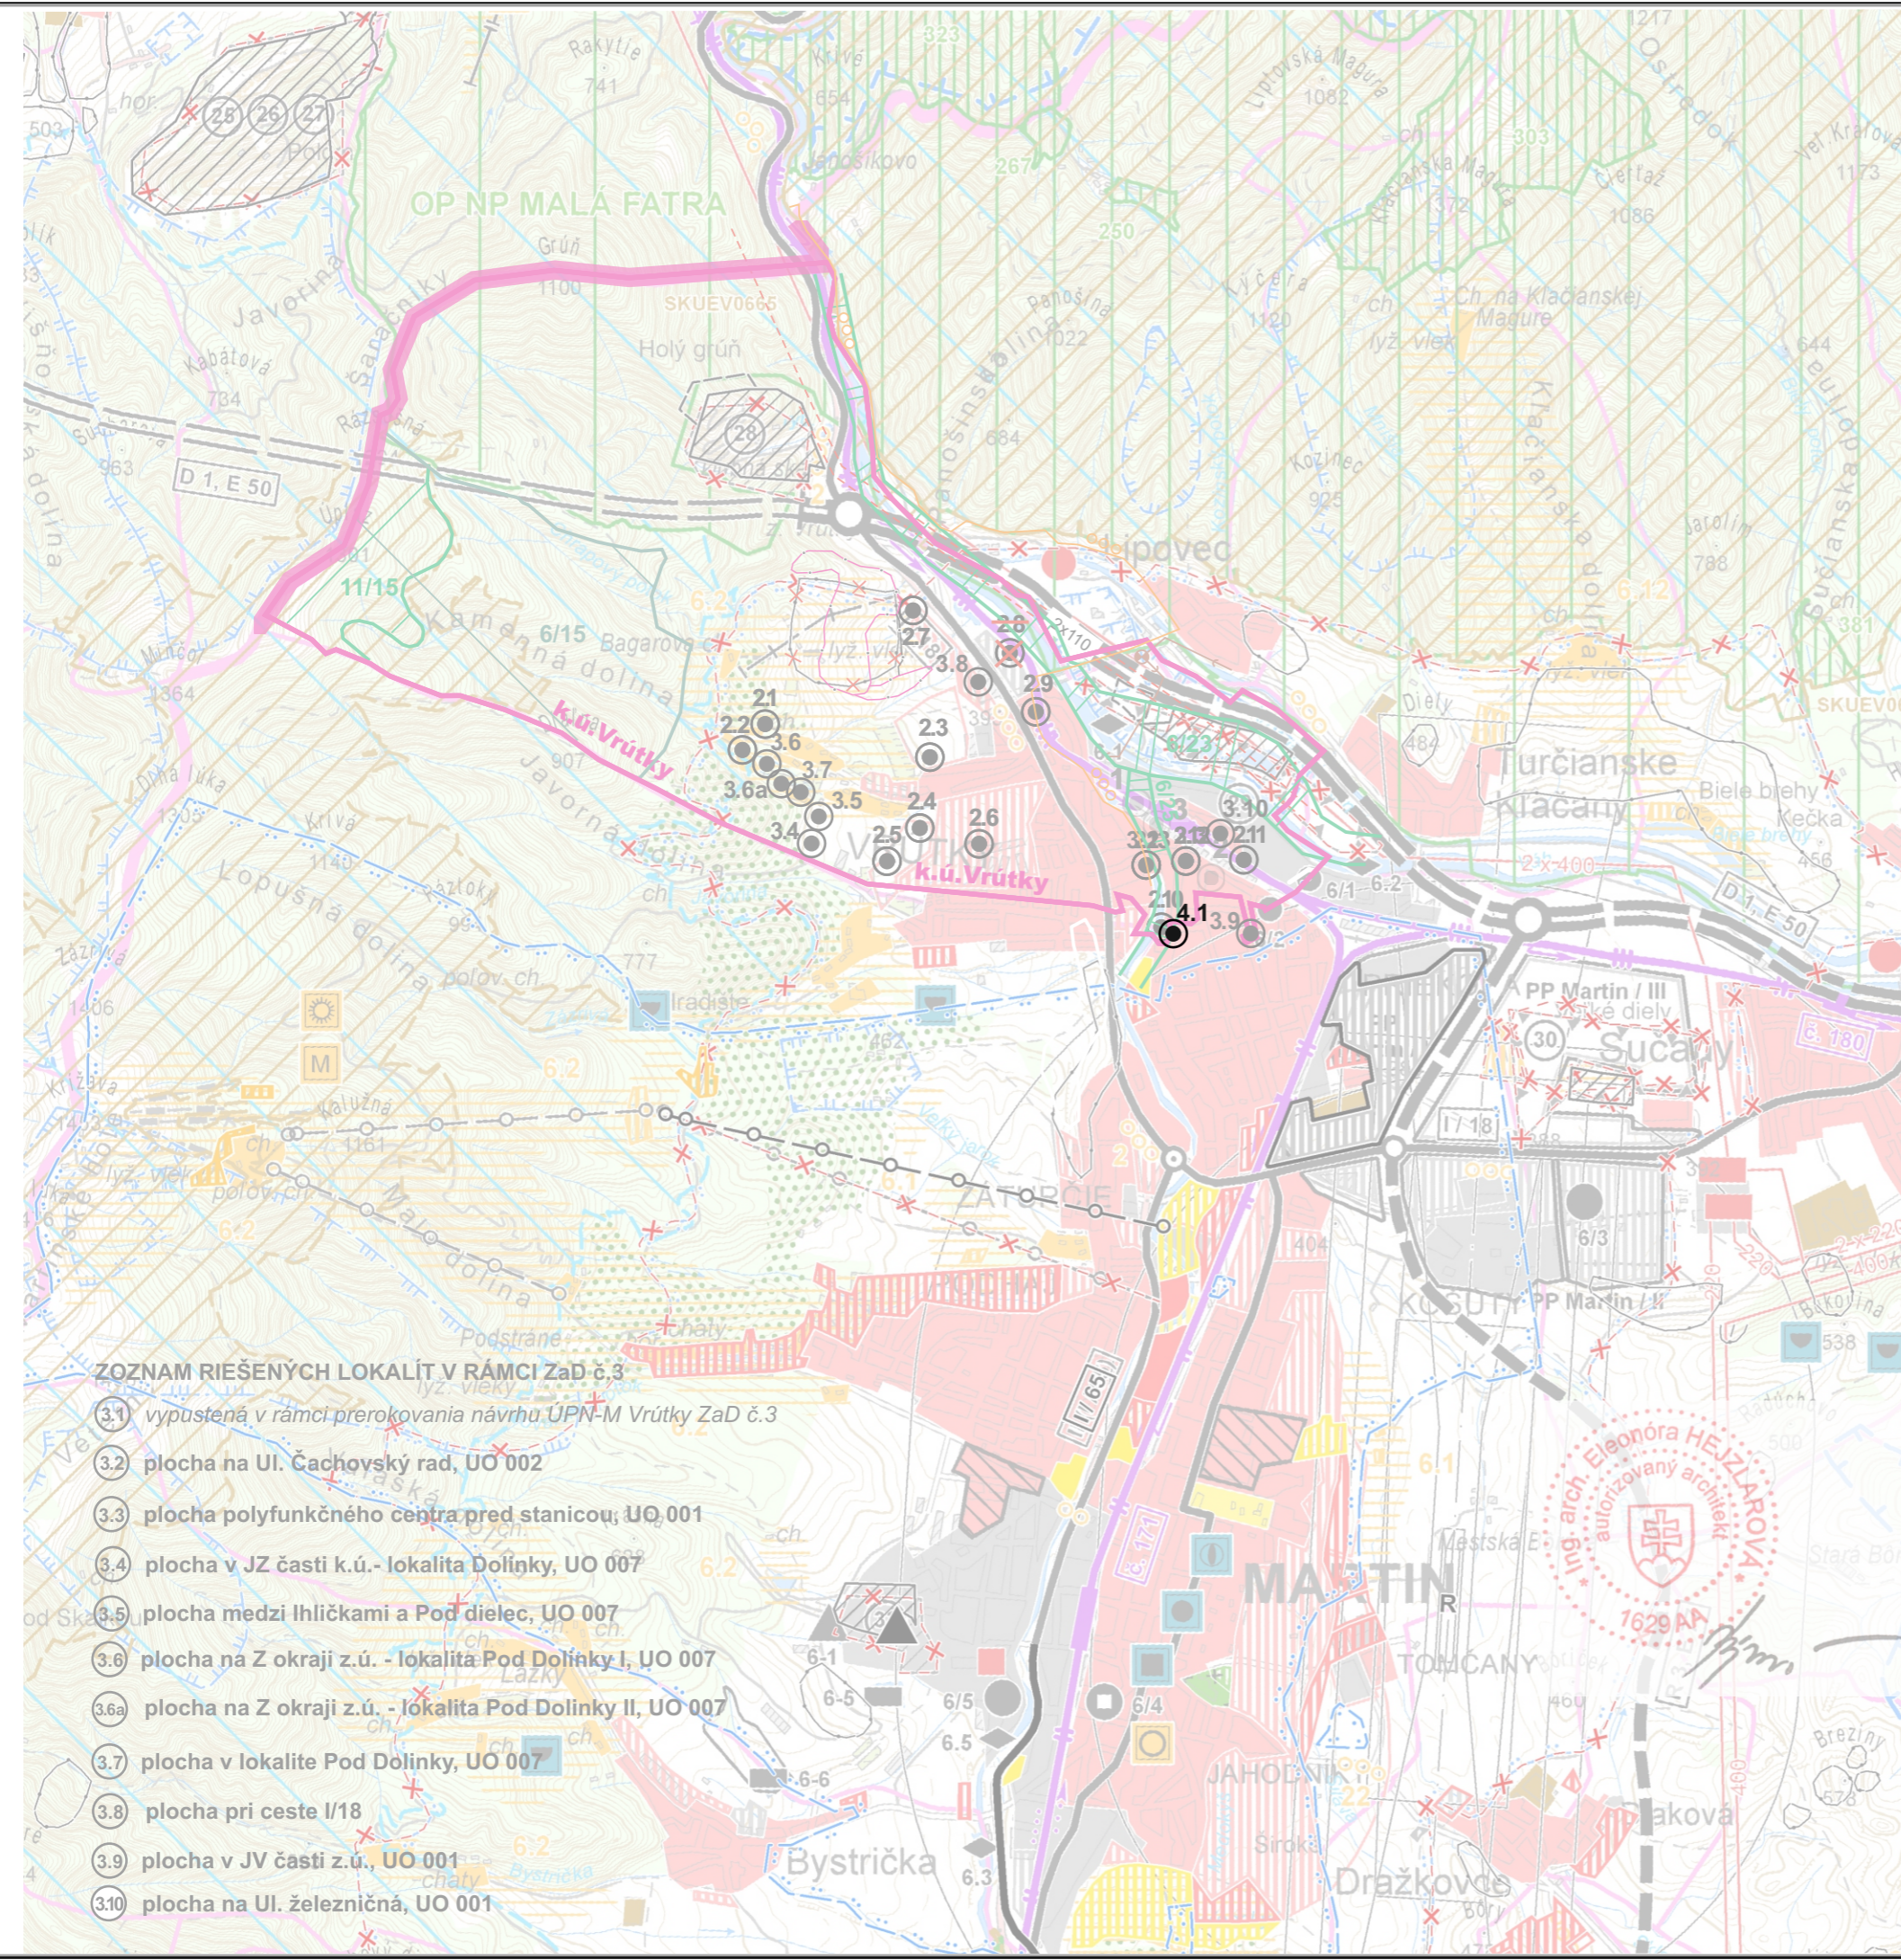

ZOZNAM RIEŠENÝCH LOKALÍT

4.1 plocha na Ul. I. Čsl. brigády, UO 001

ZOZNAM RIEŠENÝCH LOKALÍT

- 2.1 plocha na Z okraji z.ú. - lokalita Pod Piatrová, UO 007
- 2.2 plocha na Z okraji z.ú. - lokalita Pod Dolinky, UO 007
- 2.3 plocha na Ul.hájska, nad areálom Doprastavu, UO 004
- 2.4 plocha v časti Podchotár, UO 003
- 2.5 plocha zo západnej strany ul. Radlinského a severnej strany ul. Fínska, UO 003
- 2.6 Kopanice, UO 003
- 2.7 plocha na rozšírenie nového cintorína, UO 004
- ~~2.8 plocha pre zberný dvor, UO 004~~
- 2.9 plocha pri ceste na Lipovec - Mokrad', UO 005
- 2.10 plocha na J od z.ú., UO 001
- 2.11 plocha na SV okraji z.ú., UO 001
- 2.12 plocha polyfunkcie, UO 001
- 2.13 plocha na Ul. Čachovský rad, UO 002

ZOZNAM RIEŠENÝCH LOKALÍT V RÁMCI ZaD č.3

- 3.1 vypustená v rámci prerokovania návrhu ÚPN-M Vrútky ZaD č.3
- 3.2 plocha na Ul. Čachovský rad, UO 002
- 3.3 plocha polyfunkčného centra pred stanicou, UO 001
- 3.4 plocha v JZ časti k.ú.- lokalita Dolinky, UO 007
- 3.5 plocha medzi Ihličkami a Pod dielec, UO 007
- 3.6 plocha na Z okraji z.ú. - lokalita Pod Dolinky I, UO 007
- 3.6a plocha na Z okraji z.ú. - lokalita Pod Dolinky II, UO 007
- 3.7 plocha v lokalite Pod Dolinky, UO 007
- 3.8 plocha pri ceste I/18
- 3.9 plocha v JV časti z.ú., UO 001
- 3.10 plocha na Ul. železničná, UO 001



SPRACOVANÉ NA PODKLADE ÚPN VÚC ŽILINSKÉHO KRAJA V PLATNOM ZNENÍ

SPRACOVATEĽ ENDE, s.r.o., Martin		OBSTARÁVATEĽ Mesto Vrútky v zastúpení: Ing.arch. Eva Začková, OSO na obstarávanie ÚPP a ÚPD	
ŠIRŠIE VZŤAHY		Číslo výkresu	Číslo paré
		1	
HL.RIEŠITEĽ AUTOR VÝKRESU	Ing.arch. Eleonóra Hejzarová Dávid Sebastián Hejzar	Dátum 02/2022	Mierka 1 : 50 000

ČISTOPIS

ÚZEMNÝ PLÁN MESTA VRÚTKY

ZMENY A DOPLNKY č.4

LEGENDA ÚPN VÚC ŽK

STAV NÁVRH VÝHLAD

	HRANICA RIEŠENÉHO ÚZEMIA
	HRANICA OKRESU
	HRANICA OBLASTI MESTA
	OBYTNÉ PLOCHY A PLOCHY OV
	PLOCHY PRIEMYSELNEJ VÝROBY, SKLADOV
	ZARIADENIA POLNOHOSPODÁRSKEJ VÝROBY
	PLOCHY ŠPORTOVÝCH ZARIADENÍ
	PLOCHY REKREÁCIE A TURIZMU
	REKREAČNÝ PRIESTOR VYŠIEHO VÝZNAMU
	REKREAČNÝ PRIESTOR VYŠIEHO VÝZNAMU
	PLOCHY VÝZNAMNEJ ZELENE A CINTORÍNOV
	PLOCHY LESOPARKOV
	PLOCHY KÚPELNÝCH ZARIADENÍ
	VNÚTORNÉ KÚPELNÉ ÚZEMIE
	CIELOVÉ MESTO TURIZMU A CESTOVNEHO RUCHU
	MEDZINÁRODNÉ STREDISKO TURIZMU
	CELOŠTÁTNE STREDISKO TURIZMU
	LIEČEBNÉ A REKREAČNÉ KÚPELE
	PLOCHY OSOBITNÉHO URČENIA
	SVALOVÉ DEFORMÁCIE (POTENCIÁLNA, NESTABILIZOVANÁ)
	DORÝVAJÚ PRIESTOR LOŽÍSK
	NEKRYTÝCH SUROVNÍ
	CHRÁNENÉ LOŽISKOVÉ ÚZEMIE
	LOŽISKO RAŠELINY
	DIALNICA
	CESTA I. A II. TRIEDY
	ALT. TRASA DIALNICE
	MIMOUROVŇOVÁ KRIŽOVATKA
	CESTNÝ TUNEL
	ZRUŠENÁ VYSOKORÝCHLOSTNÁ ŽELEZNIČNÁ TRÁŤ
	ŽELEZNIČNÁ TRÁŤ I. KATEGÓRIE
	ŽELEZNIČNÁ TRÁŤ III. KATEGÓRIE
	ŽELEZNIČNÁ STANICA
	ZRIAĐOVACIA NÁKLADNÁ ŽELEZNIČNÁ STANICA
	ŽELEZNIČNÝ TUNEL
	VODNÁ CESTA, PRÍSTAV
	REKREAČNÁ VODNÁ CESTA
	REGIONÁLNE LETISKO PRE MEDZINÁRODNÚ DOPRAVU
	RIEŠENÉ LOKALITY V RÁMCI ZaD č.4

DOPLNENIE LEGENDY VUC

STAV NÁVRH VÝHLAD

	NAVRHOVANÉ CHRÁNENÉ ÚZEMIE EURÓPSKEHO VÝZNAMU NATURA 2000
	VEĽKOPLOŠNÉ CHRÁNENÉ ÚZEMIE ZÓNA D - II. STUPEŇ OCHRANY
	NAVRHOVANÉ CHRÁNENÉ VTÁČIE ÚZEMIE
	SKUPINOVÝ KANALIZAČNÝ ZBERAČ
	ČERPACIA STANICA KANALIZAČNÁ
	VVN 110 kVA DVOJITÉ
	NADRADENÁ CYKLODOPRAVNÁ TRASA ŽILINA-MARTIN
	BIOCENTRUM REGIONÁLNEHO VÝZNAMU
	JADROVÉ ÚZEMIE NÁRODNÉHO VÝZNAMU
	BIOKORIDORY NADREGIONÁLNEHO VÝZNAMU
	OZNAČENIE BIOCENTIER A BIORIDOROV

STAV NÁVRH VÝHLAD

	OSTATNÉ REGIONÁLNE LETISKÁ
	TERMINÁL KOMBINOVAanej DOPRAVY MEDZINÁRODNÉHO VÝZNAMU
	TERMINÁL KOMBINOVAanej DOPRAVY
	CYKLOMAGISTRÁLY PODĽA SLOVENSKEHO CYKLOKLUBU
	CYKLOMAGISTRÁLY DOPLNENÉ PODĽA ÚPN VÚC
	TRASA NEKONVENČNEHO SYSTÉMU, POZEMNÁ LANOVKA
	SEDAČKOVÁ LANOVKA
	KABÍNKOVÁ LANOVKA
	ÚZKOKOĽAJNÁ ŽELEZNIČNÁ TRÁŤ
	SKLÁDKA KOMUNÁLNEHO ODPADU, REGIONÁLNE, MIESTNE
	SKLÁDKA PRIEMYSELNEHO ODPADU
	SPALOVŇAS ODPADOV
	HALDY Z ÚPRAVY A SPRACOVANIA RÚD
	ODKALISKÁ
	VEĽKÝ ZDROJ ZNEČIŠTOVANIA OVZDUŠIA
	STREDNÝ ZDROJ ZNEČIŠTOVANIA OVZDUŠIA
	ZDROJ ZNEČIŠTOVANIA VOD
	VODNÁ NÁDRŽ
	HRANICA CHRÁNENEJ VODOHOSPODÁRSKEJ OBLASTI
	PHO ZDROJOV PITNÝCH VOD 2°
	PHO ZDROJOV PITNÝCH VOD 3°
	OP PRIRODNÝCH LIEČIVÝCH MINERÁLNYCH VOD 2°
	OP PRIRODNÝCH LIEČIVÝCH ZDROJOV MINERÁLNYCH VOD 3°
	NÁRODNÝ PARK III°
	OCHRANNÉ PÁSMO NÁRODNÉHO PARKU III°
	MALOPLOŠNÉ CHRÁNENÉ ÚZEMIE IV - V
	NAVRHOVANÉ CHRÁNENÉ ÚZEMIA EURÓPSKEHO VÝZNAMU NATURA 2000
	NAVRHOVANÉ CHRÁNENÉ VTÁČIE ÚZEMIE
	JAVNÝ NAZOVŠENÉ NEMERITNÉ ÚDAJE
	ARCHEOLOGICKÁ LOKALITA
	PAMIATKOVÁ ZÓNA VYHLÁSENÁ
	SKANZENY (EXPOZÍCIE ĽUDOVEJ ARCHITEKTURY V PRÍRODE)
	HISTORICKÁ ZELEN (PAMIATKOVÉ CHRÁNENÉ PARKY)
	NÁRODNÁ KULTÚRNA PAMIATKA
	ELEKTRICKÉ VEDENIE VVN400 kV
	ROZVODNÁ VVN, ELEKTRÁREŇ
	PLYNOVOD VTL

STAV NÁVRH VÝHLAD

MESTO VRÚTKY

ÚZEMNÝ PLÁN MESTA VRÚTKY SCHVÁLENÝ UZNESENÍM Č. 7/2006-J/61 ZO ZASADNUTIA MESTSKÉHO ZASTUPITELSTVA DŇA 28.11.2006.

Ing. MIROSLAV MAZÚR
PRIMÁTOR MESTA



SPRACOVANÉ NA PODKLADE ÚPN VÚC ŽILINSKEHO KRAJA V PLATNOM ZNENÍ

	SPRACOVATEĽ ENDE, s.r.o., Martin		
	OBSTARÁVATEĽ Mesto Vrútky v zastúpení Ing. arch. Eva Zatková, OSO na obstarávanie ÚPP a ÚPD		
HL. RIEŠITEĽ AUTOR VÝKRESU	Ing. arch. Eleonóra Hejzarová Dávid Sebastián Hejzar	Číslo výkresu 1	Číslo paré
Rok spracovania: JANUÁR 2005	Mierka: 1 : 50 000	Dátum 02/2022	Mierka 1 : 50 000

ŠIRŠIE VZŤAHY

Ing. arch. Ľ. Jankovič
autorizovaný architekt

Rok spracovania:
JANUÁR 2005

Mierka:
1 : 50 000