



ÚZEMNÝ PLÁN MESTA VRÚTKY

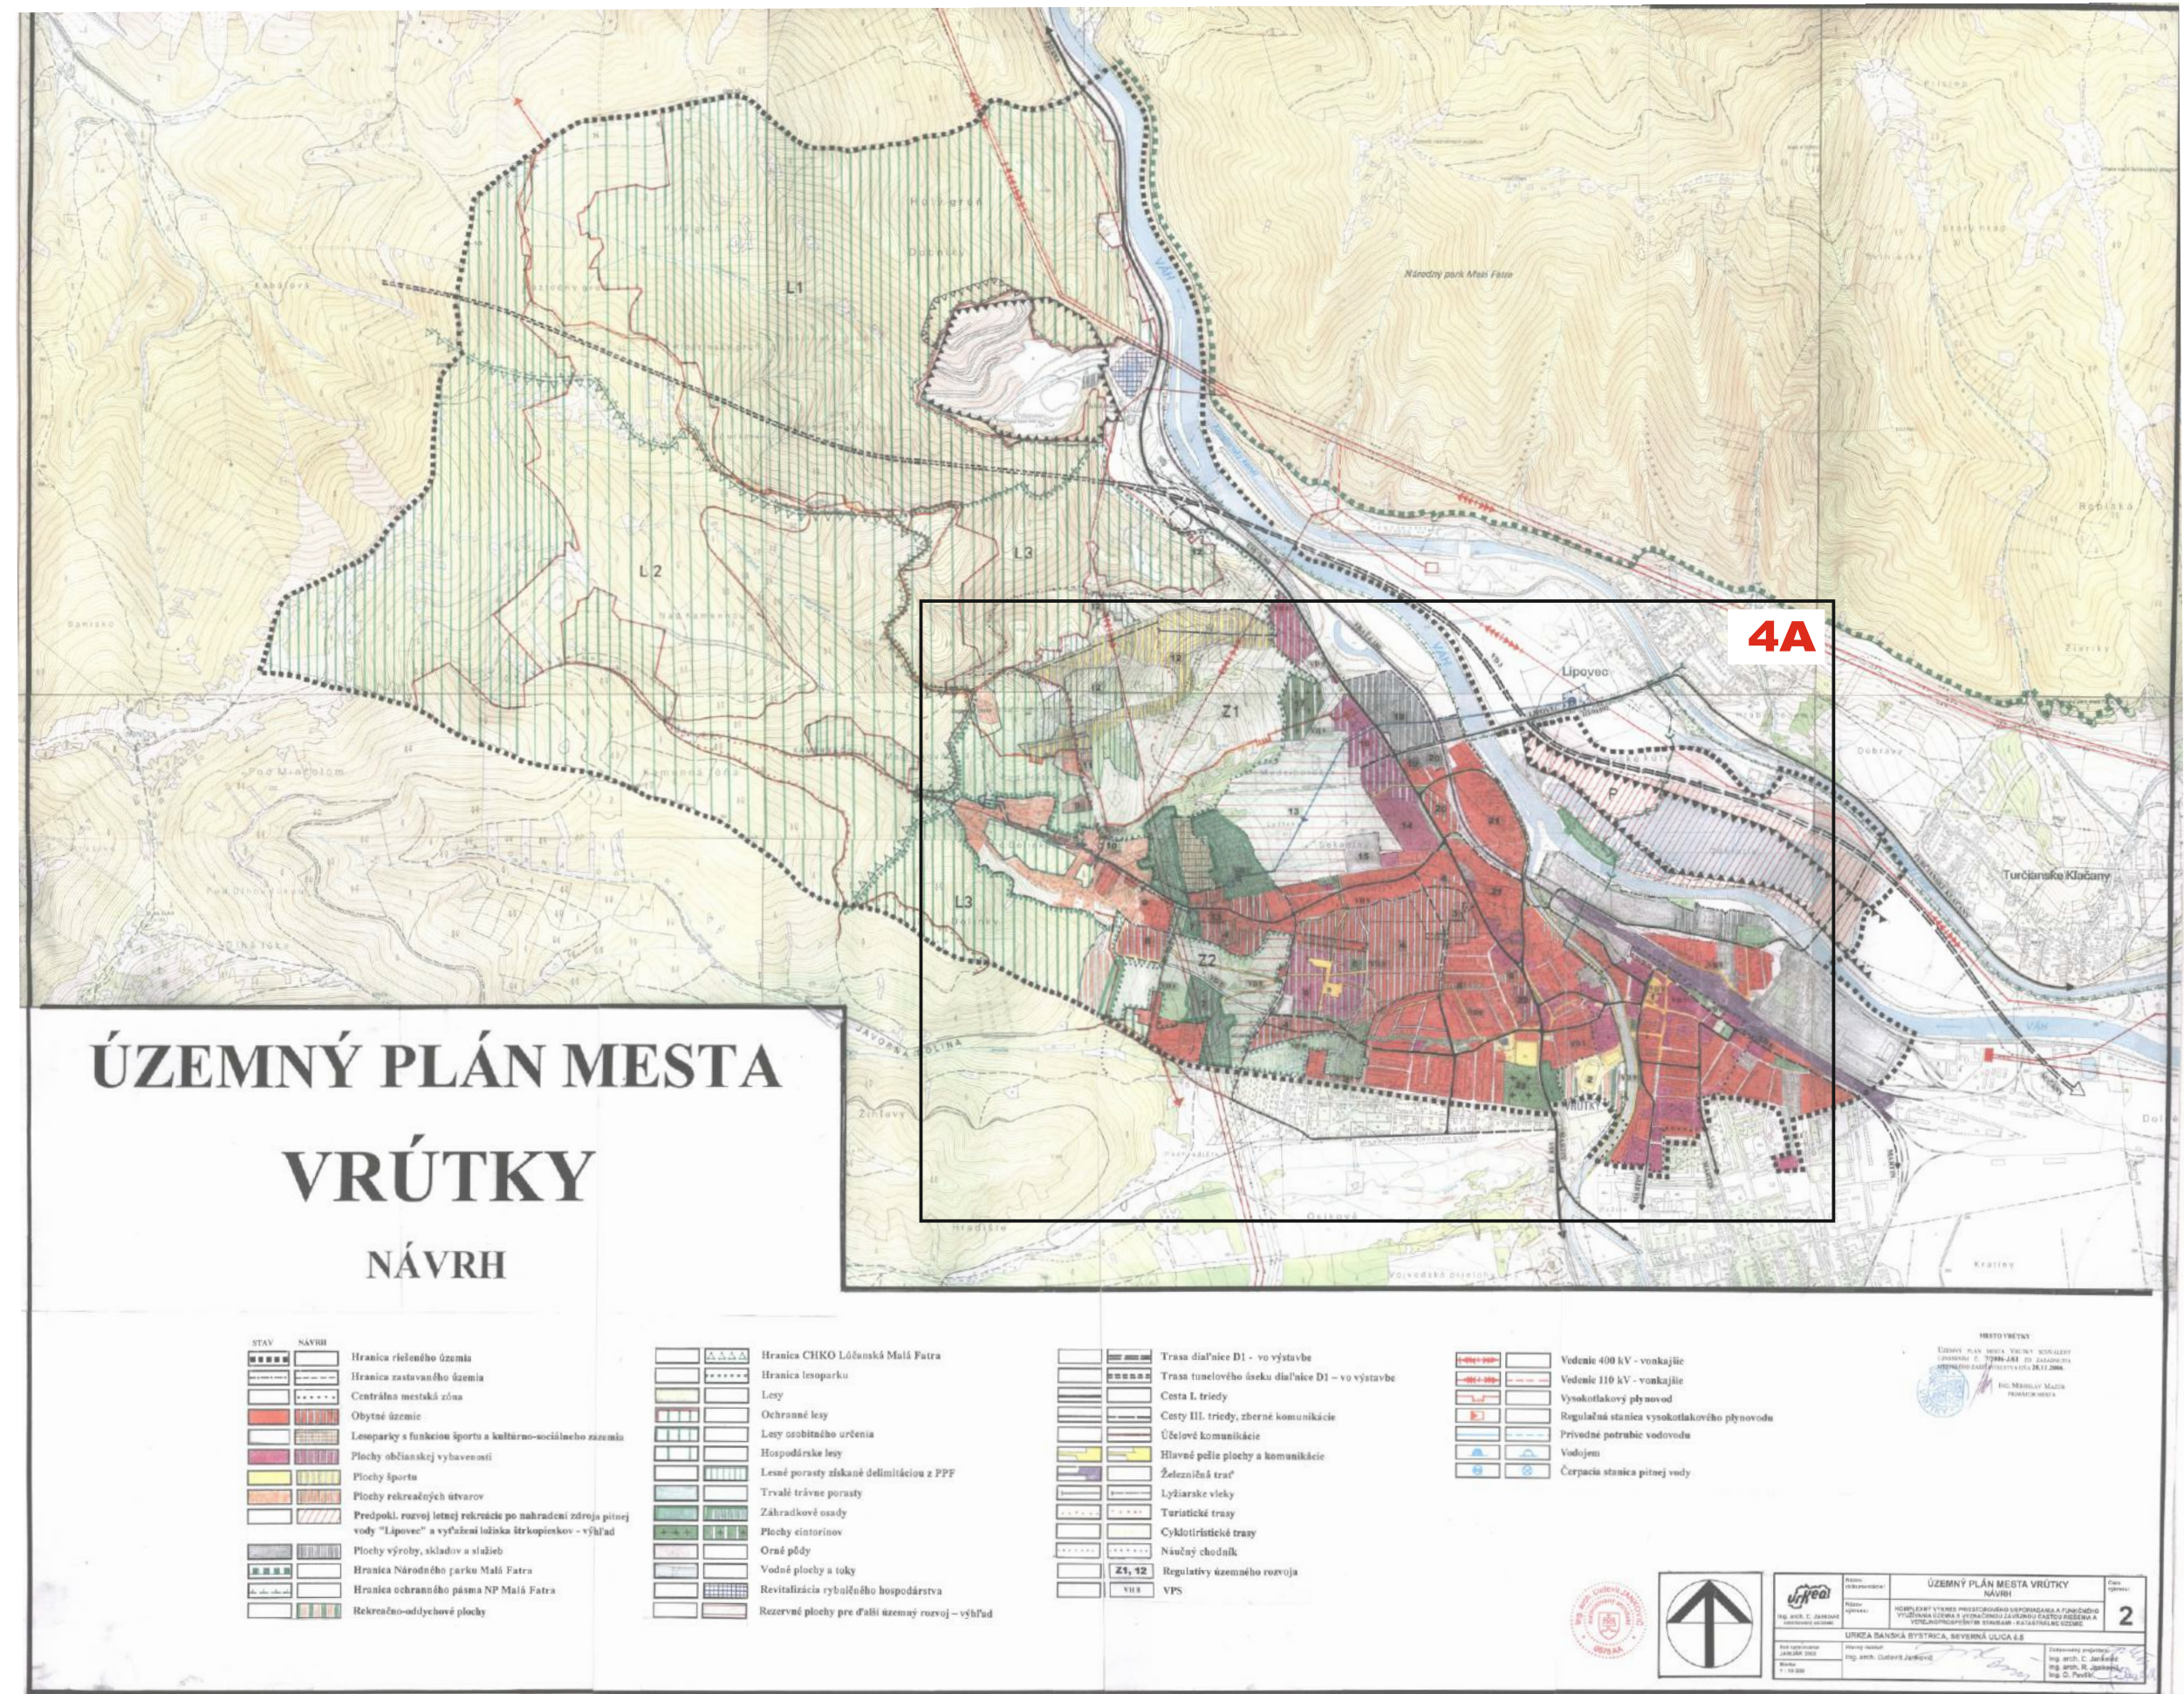

2A

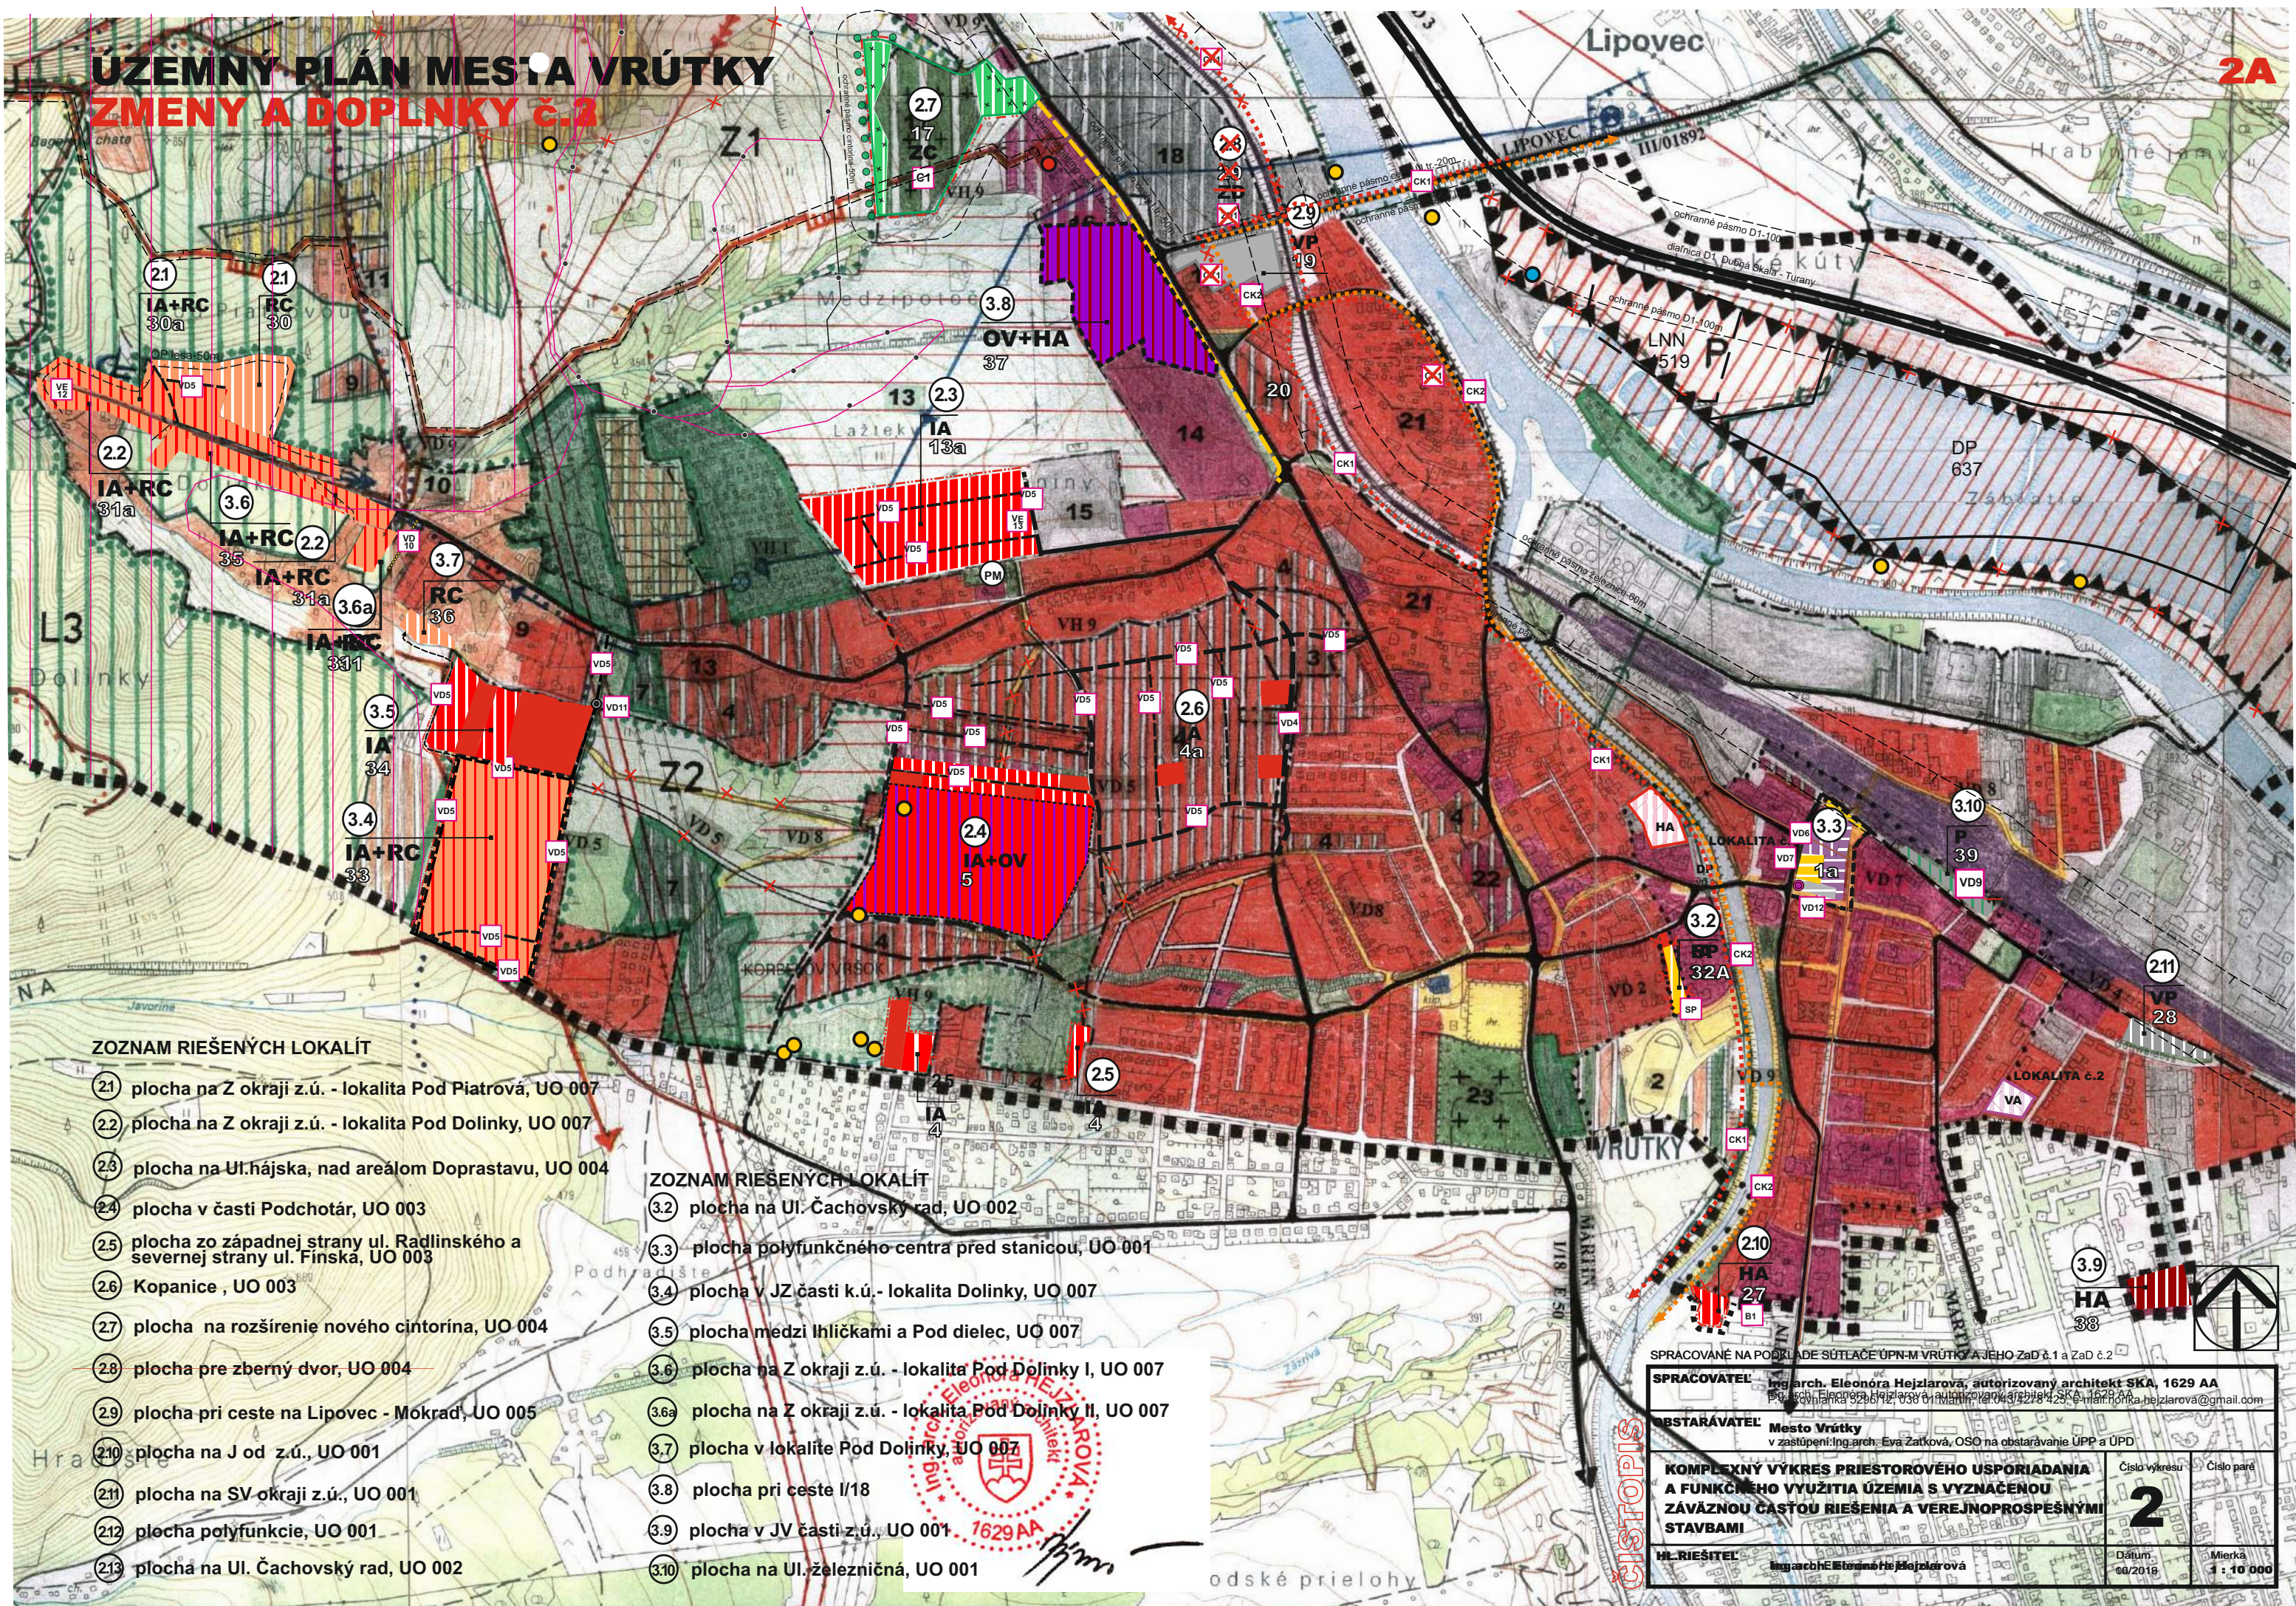

ZMENY A DOPLNKY č.2

SPRACOVATEĽ	Ing.arch. Elena Hejzlarová, Hlavný inžinier projekt SKA, 1629 AA dokumentácie: P-9, Kch, Eleonora Hejzlarova@Gmail.com E-mail: 038 01 740177020, 434276425, E-mail:norka.hejzarova@gmail.com	AA výkresy:
OBSTARÁVATEĽ	Mesto Vrátky zastúpení: Ing.arch. Eva Zatková, OSO na obstarávanie ÚP a ÚPH výkresy:	2
KOMPLEXNÝ VÝKRES PRIESTOROVOHO USPORIADANIA	Císlo výkresu	Císlo paré
A FUNKČNÉHO VYUŽITIA ÚZEMIA S VYZNAČENOU		
ZÁVÄZNŤOU ČASŤOU RIŠENIA A VEREJNOPROSPEŠNÝMI		
STAVBAMI	Zodpovedný projektant Ing. arch. Ľudovít Jankovič	2 Mierka 1 : 10 000
HL.RIEŠITEĽ	Ing.arch.Elena Hejzlarová	