


Výkres č.2

**KOMPLEXNÝ VÝKRES PRIESTOROVÉHO USPORIADANIA
A FUNKČNÉHO VYUŽITIA ÚZEMIA S VYZNAČENOU
ZÁVÄZNOU ČASŤOU RIEŠENIA A VEREJNOPROSPEŠNÝMI
STAVBAMI**

M 1 : 10 000


ÚZEMNÝ PLÁN MESTA VRÚTKY

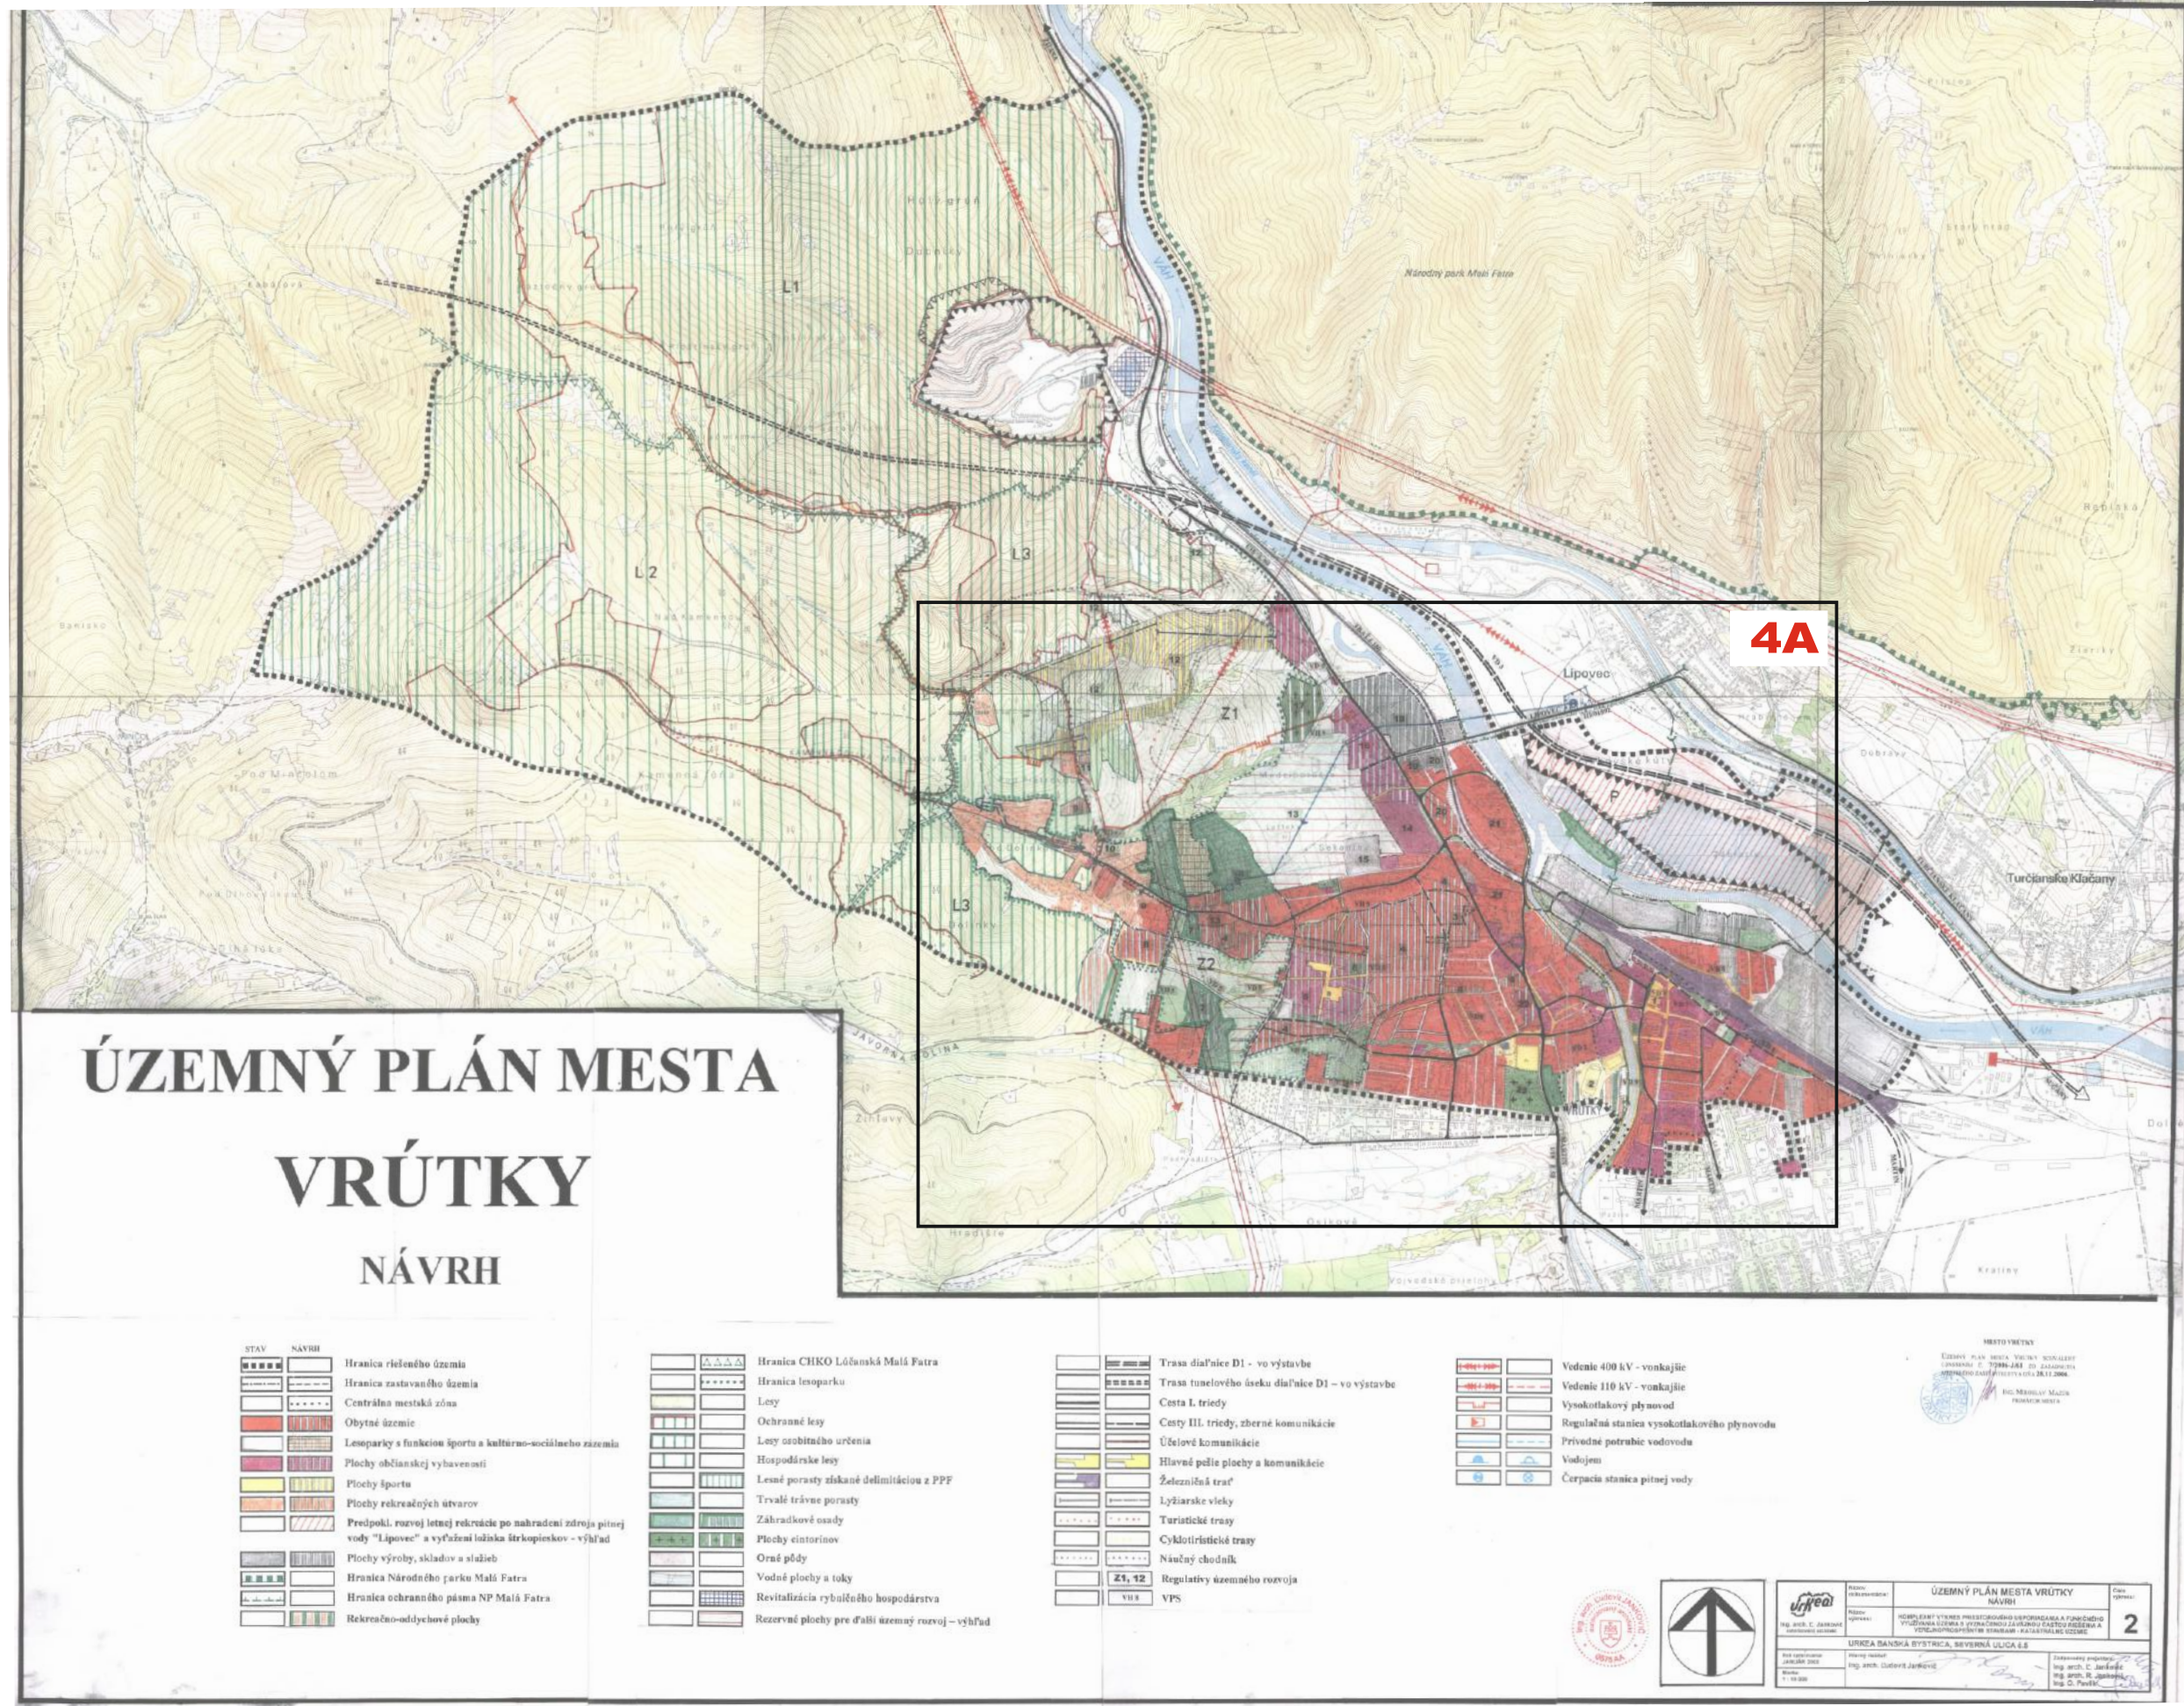

KOMPLEXNÝ VÝKRES PRIESTOROVÉHO USPORIADANIA A FUNKČNÉHO VYUŽITIA ÚZEMIA
S VYZNAČENOU ZÁVÄZNOU ČASŤOU RIEŠENIA A VEREJNOPROSPEŠNÝMI STAVBAMI
KLAD VÝKRESOV PRE ZMENY A DOPLNKY č.4 - SCHÉMA

ÚZEMNÝ PLÁN MESTA VRÚTKY
ZMENY A DOPLNKY č.4

4A

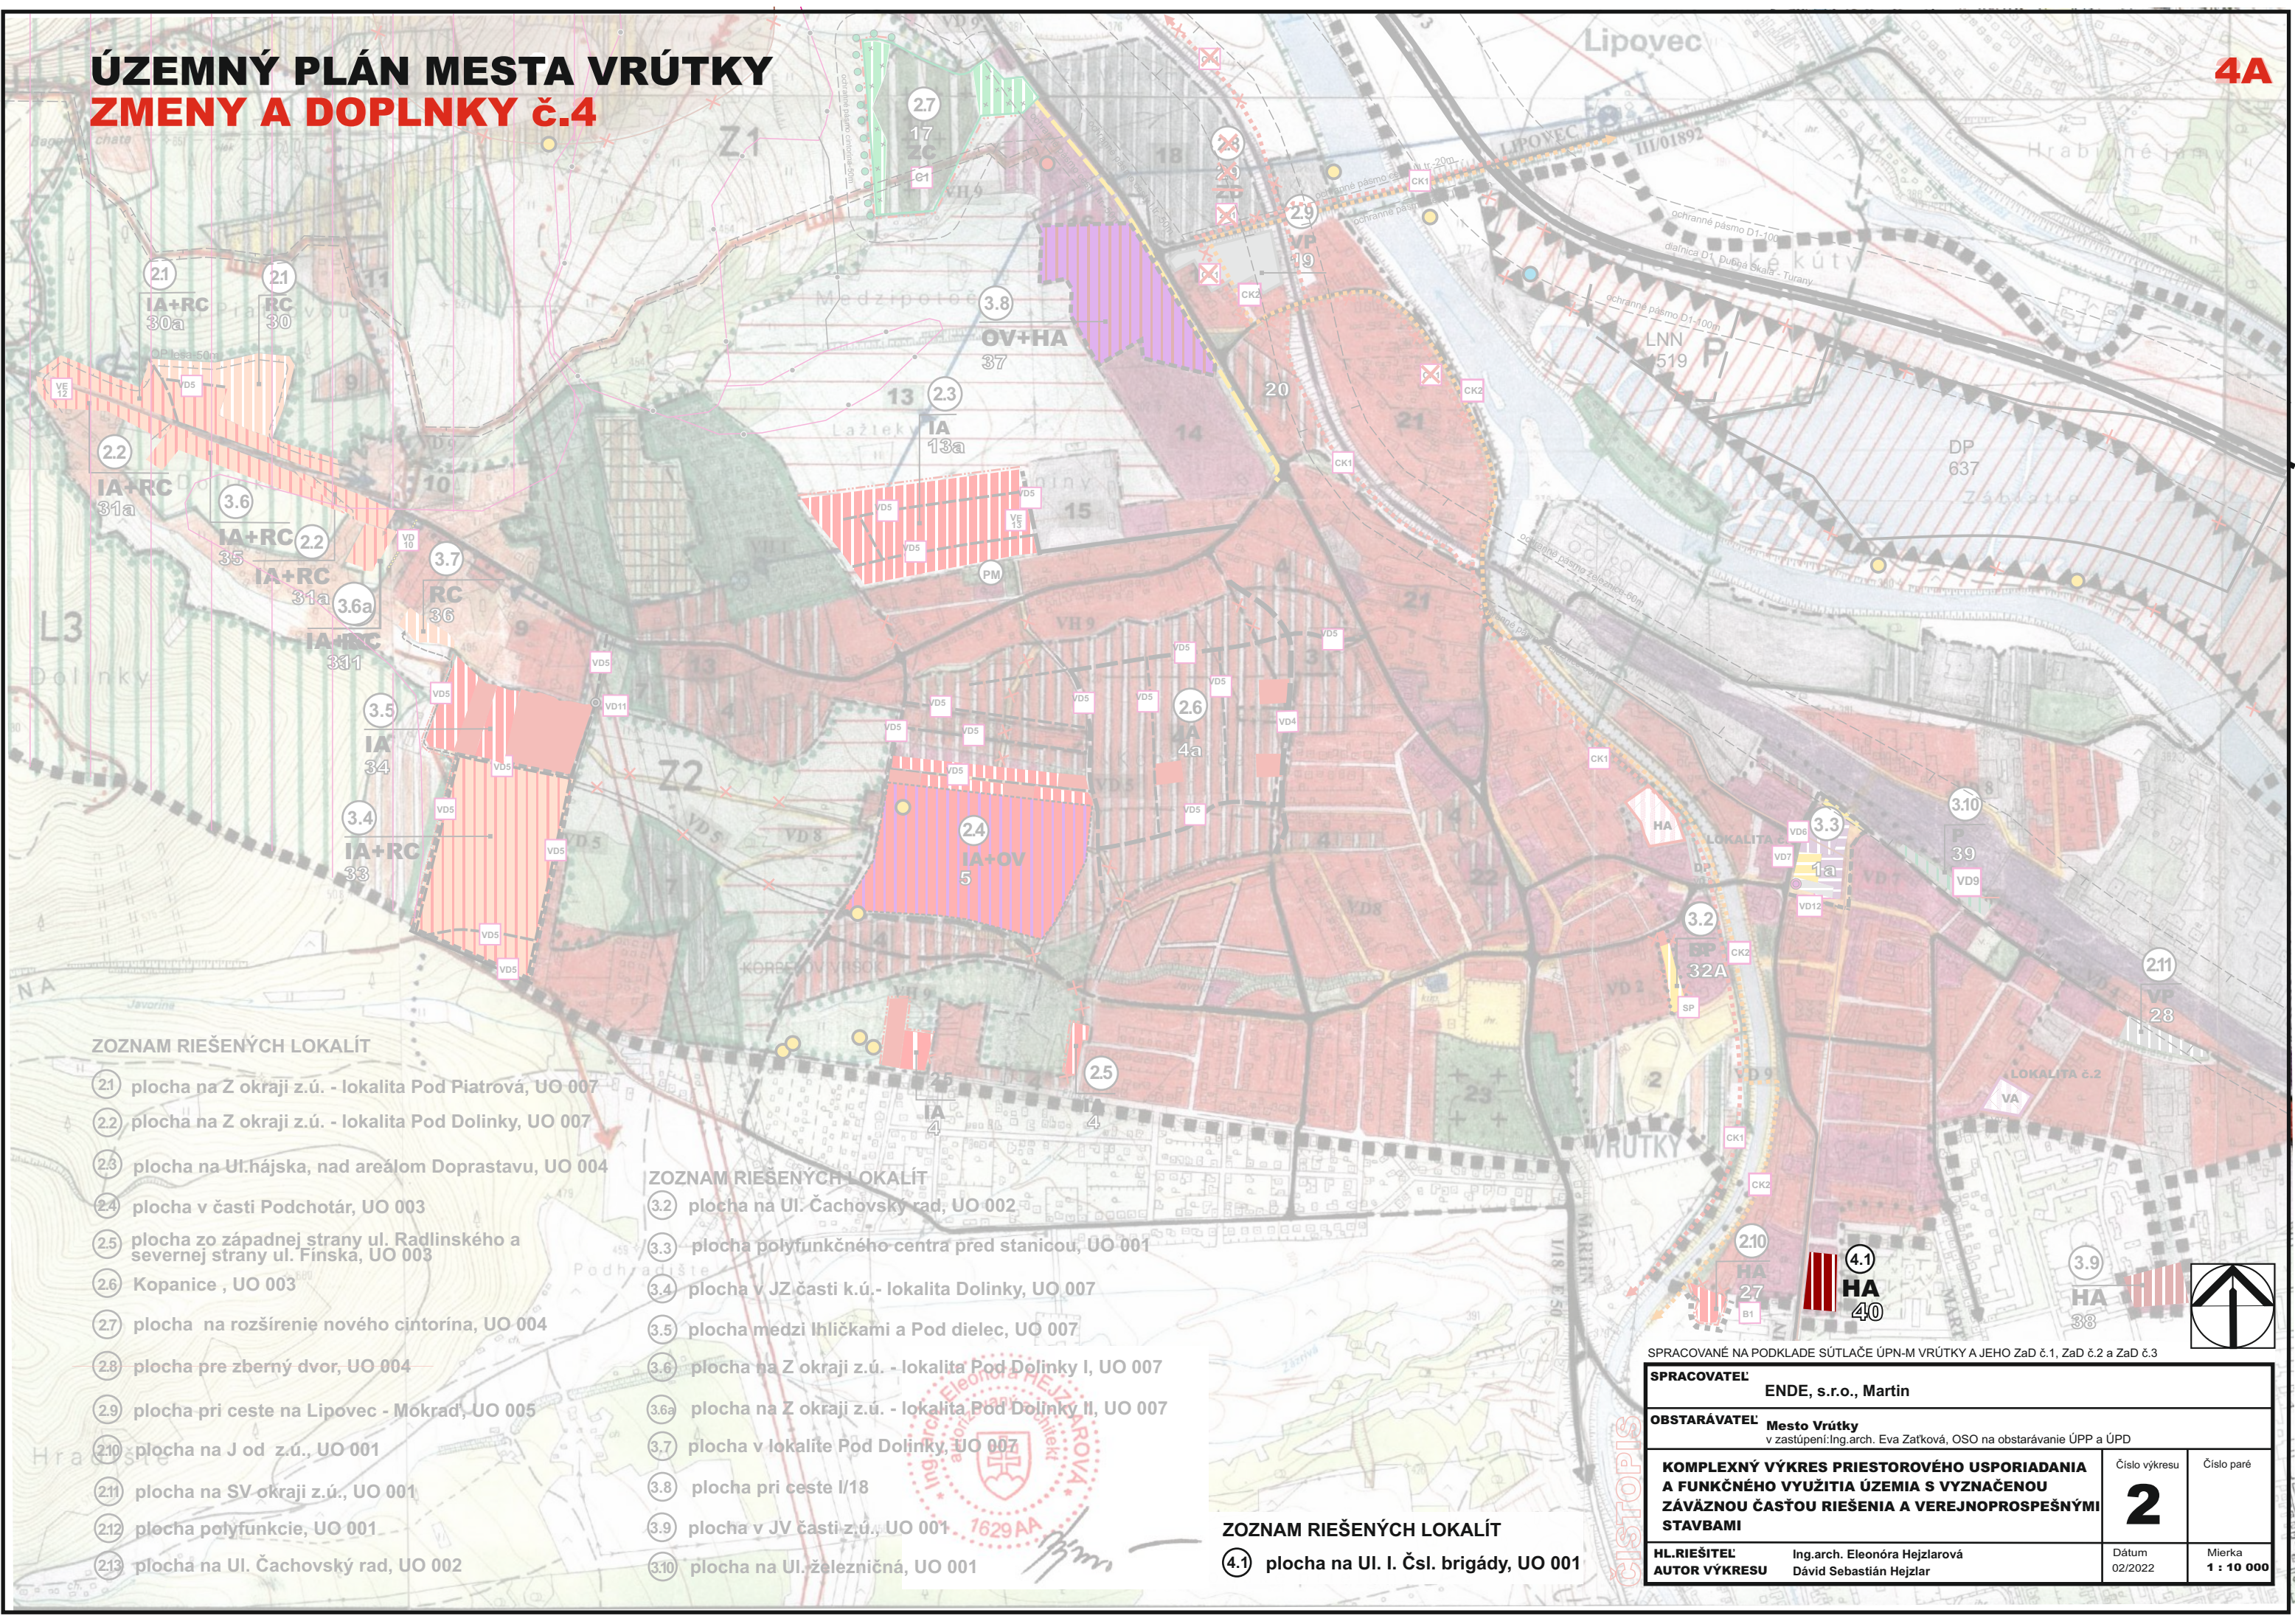

ZOZNAM RIEŠENÝCH LOKALÍT

- (21) plocha na Z okraji z.ú. - lokalita Pod Piatrová, UO 007
- (22) plocha na Z okraji z.ú. - lokalita Pod Dolinky, UO 007
- (23) plocha na Ul.hájska, nad areálom Doprastavu, UO 004
- (24) plocha v časti Podchotár, UO 003
- (25) plocha zo západnej strany ul. Radlinského a severnej strany ul. Finská, UO 003
- (26) Kopanice , UO 003
- (27) plocha na rozšírenie nového cintorína, UO 004
- (28) plocha pre zberný dvor, UO 004
- (29) plocha pri ceste na Lipovec - Mokrad, UO 005
- (210) plocha na J od z.ú., UO 001
- (211) plocha na SV okraji z.ú., UO 001
- (212) plocha polyfunkcie, UO 001
- (213) plocha na Ul. Čachovský rad, UO 002

ZOZNAM RIEŠENÝCH LOKALÍT

- (3.2) plocha na Ul. Čachovský rad, UO 002
- (3.3) plocha polyfunkčného centra pred stanicou, UO 001
- (3.4) plocha v JZ časti k.ú. - lokalita Dolinky, UO 007
- (3.5) plocha medzi Ihličkami a Pod dielec, UO 007
- (3.6) plocha na Z okraji z.ú. - lokalita Pod Dolinky I, UO 007
- (3.6a) plocha na Z okraji z.ú. - lokalita Pod Dolinky II, UO 007
- (3.7) plocha v lokalite Pod Dolinky, UO 007
- (3.8) plocha pri ceste I/18
- (3.9) plocha v JV časti z.ú., UO 001
- (3.10) plocha na Ul. železničná, UO 001

ZOZNAM RIEŠENÝCH LOKALÍT

- (4.1) plocha na Ul. I. Čsl. brigády, UO 001

SPRACOVANÉ NA PODKLADE SÚTLAČE ÚPN-M VRÚTKY A JEHO Zač č.1, Zač č.2 a Zač č.3

SPRACOVATEĽ ENDE, s.r.o., Martin		OBSTARÁVATEĽ Mesto Vrútky v zastúpení: Ing. arch. Eva Začková, OSO na obstarávanie ÚPP a ÚPD	
KOMPLEXNÝ VÝKRES PRIESTOROVÉHO USPORIADANIA A FUNKČNÉHO VYUŽITIA ÚZEMIA S VYZNAČENOU ZÁVÄZNOU ČASŤOU RIEŠENIA A VEREJNOPROSPEŠNÝMI STAVBAMI		Číslo výkresu 2	Číslo paré
HL.RIEŠITEĽ AUTOR VÝKRESU Ing.arch. Eleonóra Hejzarová Dávid Sebastián Hejzlar		Dátum 02/2022	Mierka 1 : 10 000

ÚZEMNÝ PLÁN MESTA VRÚTKY

ZMENY A DOPLNKY č.4

stav	návrh	
		Plochy bytových domov
		Plochy občianskej vybavenosti a bývania
		Most
		Parkovacie plochy s vysokým podielom zelene
		Predstaničný priestor
		Plochy vyššej OV + autobusový terminál
		Plochy OV a bývania
		Verejný priestor - námestie
		Plochy statickej dopravy
		Priestorová dominanta (OV+bývanie)
		Hlavný zberač jednotnej kanalizácie DN 1200

stav	návrh	
		Vedenie 400 kV - vonkajšie
		Vedenie 110 kV - vonkajšie
		Vysokotlakový plynovod
		Regulačná stanica vysokotlakového plynovodu
		Prívodné potrubie vodovodu
		Vodojem
		Čerpacia stanica pitnej vody
		Pietne miesto
		Javy na zrušenie, neplatné údaje
		Číslo lokality riešenej v rámci ZaD č.4
		Obytno-rekreačné územie
		Občianske zastavané plochy rekreácie (ICHR) - možnosť dostavby preluk
		Zmiešané územie s prevahou plôch pre obytnú funkciu (IBV)
		Miestne komunikácie - obslužné, zberné
		Nevyhnutné podrobnejšie riešenie územia
		Ochranné pásma všetkých druhov
		Environmentálna záťaž
		Radónové riziko - stredné
		Skládka odpadov - odvezená
		Staré banské dielo
		Svahové deformácie-potenciálna
		Ložisko nevyhradeného nerastu LNN 4519
		Dobývací priestor ložísk nerastných surovín DP 637

INDEX ŠPECIFIKÁCIE	
INDEX ŠPECIFIKÁCIE - IBV	
HA	BYTOVÉ DOMY - HBV
BA	BYTOVÉ OBČIANSKEJ VYBAVENOSTI
BO	ZÓNY REKREAČNEJ VYBAVENOSTI
RC	ZÓNY REKREAČIE A ŠPORTU
SP	REKREAČNÉ PLOCHY
EC	ZERNOVÝ SKOTRINOV
ZD	ZBERNÝ DVOR

ZOZNAM VEREJNOPROSPEŠNÝCH STAVIEB

VD4	KOMUNIKÁCIE ZBERNÉ FUNKČNEJ TRIEDY B
VD5	KOMUNIKÁCIE OBSLUŽNÉ FUNKČNEJ TRIEDY C
VD6	NAVHRVANÁ NAVRHOVANÁ TRAFOSTANICA TS-N1
VD10	NAVHRHOVANÉ ÚČELOVÉ KOMUNIKÁCIE
VE12	NAVHRHOVANÁ TRAFOSTANICA TS-N2
VE13	NAVHRHOVANÁ TRAFOSTANICA TS-N2
B1	PLOCHA PRE VEREJNOPROSPEŠNÉ SLUŽBY - MESTSKÉ SOCIÁLNE BYTY
C1	CINTORÍN
ZD1	ZBERNÝ DVOR
CK1	NADRADENÁ CYKLODOPRAVNÁ TRASA ŽILINA-MARTIN
CK2	TURČIANSKA CYKLISTICKÁ MAGISTRÁLA ev.č.032 A CYKLISTICKÁ TRASA VRÚTKY - MARTIN ev.č. 8412
VD9	NAVHRHOVANÉ PARKOVISKO
VD11	NAVHRHOVANÝ MOST
SP	VEREJNOPROSPEŠNÉ ŠPORTOVÉ PLOCHY
VD7	CENTRÁLNE PEŠIE PRIESTOROVÉ (NÁMESTIE)
VD12	PARKOVACÍ DOM V OKRSKU 001

stav	návrh	
		Hranica riešeného územia
		Hranica zastavaného územia
		Centrálna mestská zóna
		Obytné územie
		Lesoparky s funkciou športu a kultúrno-sociálneho zázemia
		Plochy občianskej vybavenosti
		Plochy športu
		Plochy rekreačných útvarov
		Predpokl. rozvoj letnej rekreácie po nahradení zdroja pitnej vody "Lipovec" a vytváraní ložiska štrkopieskov - výhl'ad
		Plochy výroby, skladov a služieb
		Hranica Národného parku Malá Fatra
		Hranica ochranného pásma NP Malá Fatra
		Rekreačno-oddychové plochy
		Hranica CHKO Lúčanská Malá Fatra
		Hranica lesoparku
		Lesy
		Ochranné lesy
		Lesy osobitného určenia
		Hospodárske lesy
		Lesné porasty získané delimitáciou z PPF
		Trvalé trávne porasty
		Záhradkové osady
		Plochy cintorínov
		Orné pôdy
		Vodné plochy a toky
		Revitalizácia rybníčného hospodárstva
		Rezervné plochy pre ďalší územný rozvoj - včb'pad
		Trasa diaľnice D1 Dubná Skala-Turany
		Trasa tunelového úseku diaľnice D1 - vo výstavbe
		Cesta I. triedy
		Cesty III. triedy, zberné komunikácie
		Účelové komunikácie
		Hlavné pešie plochy a priestranstvá
		Železničná trať
		Lyžiarske vleky
		Turistické trasy
		Turčianska cyklistická magistrála ev. č.032 a cyklistická trasa V4-Mt ev.č. 8412
		Náučný chodník
		Regulativy územného rozvoja
		Verejnoprospešné stavby
		Nadradená cyklodopravná trasa Žilina-Martin
		Svahové deformácie (potenciálna, stabilizovaná)
		Radónové riziko nízke, ostatné územie stredné



SPRACOVANÉ NA PODKLADE SÚTLAČE ÚPN-M VRÚTKY A JEHO ZaD č.1, ZaD č.2 a ZaD č.3

SPRACOVATEĽ ENDE, s.r.o., Martin			
OBSTARÁVATEĽ Mesto Vrútky v zastúpení: Ing. arch. Eva Zatková, OSO na obstarávanie ÚPP a ÚPD			
KOMPLEXNÝ VÝKRES PRIESTOROVÉHO USPORIADANIA A FUNKČNÉHO VYUŽITIA ÚZEMIA S VYZNAČENOU ZÁVÄZNOU ČASŤOU RIEŠENIA A VEREJNOPROSPEŠNÝMI STAVBAMI		Číslo výkresu	Číslo paré
		2	
HL.RIEŠITEĽ Ing.arch. Eleonóra Hejzlarová AUTOR VÝKRESU Dávid Sebastián Hejzlar		Dátum 02/2022	Mierka 1 : 10 000

