


ÚZEMNÝ PLÁN MESTA VRÚTKY

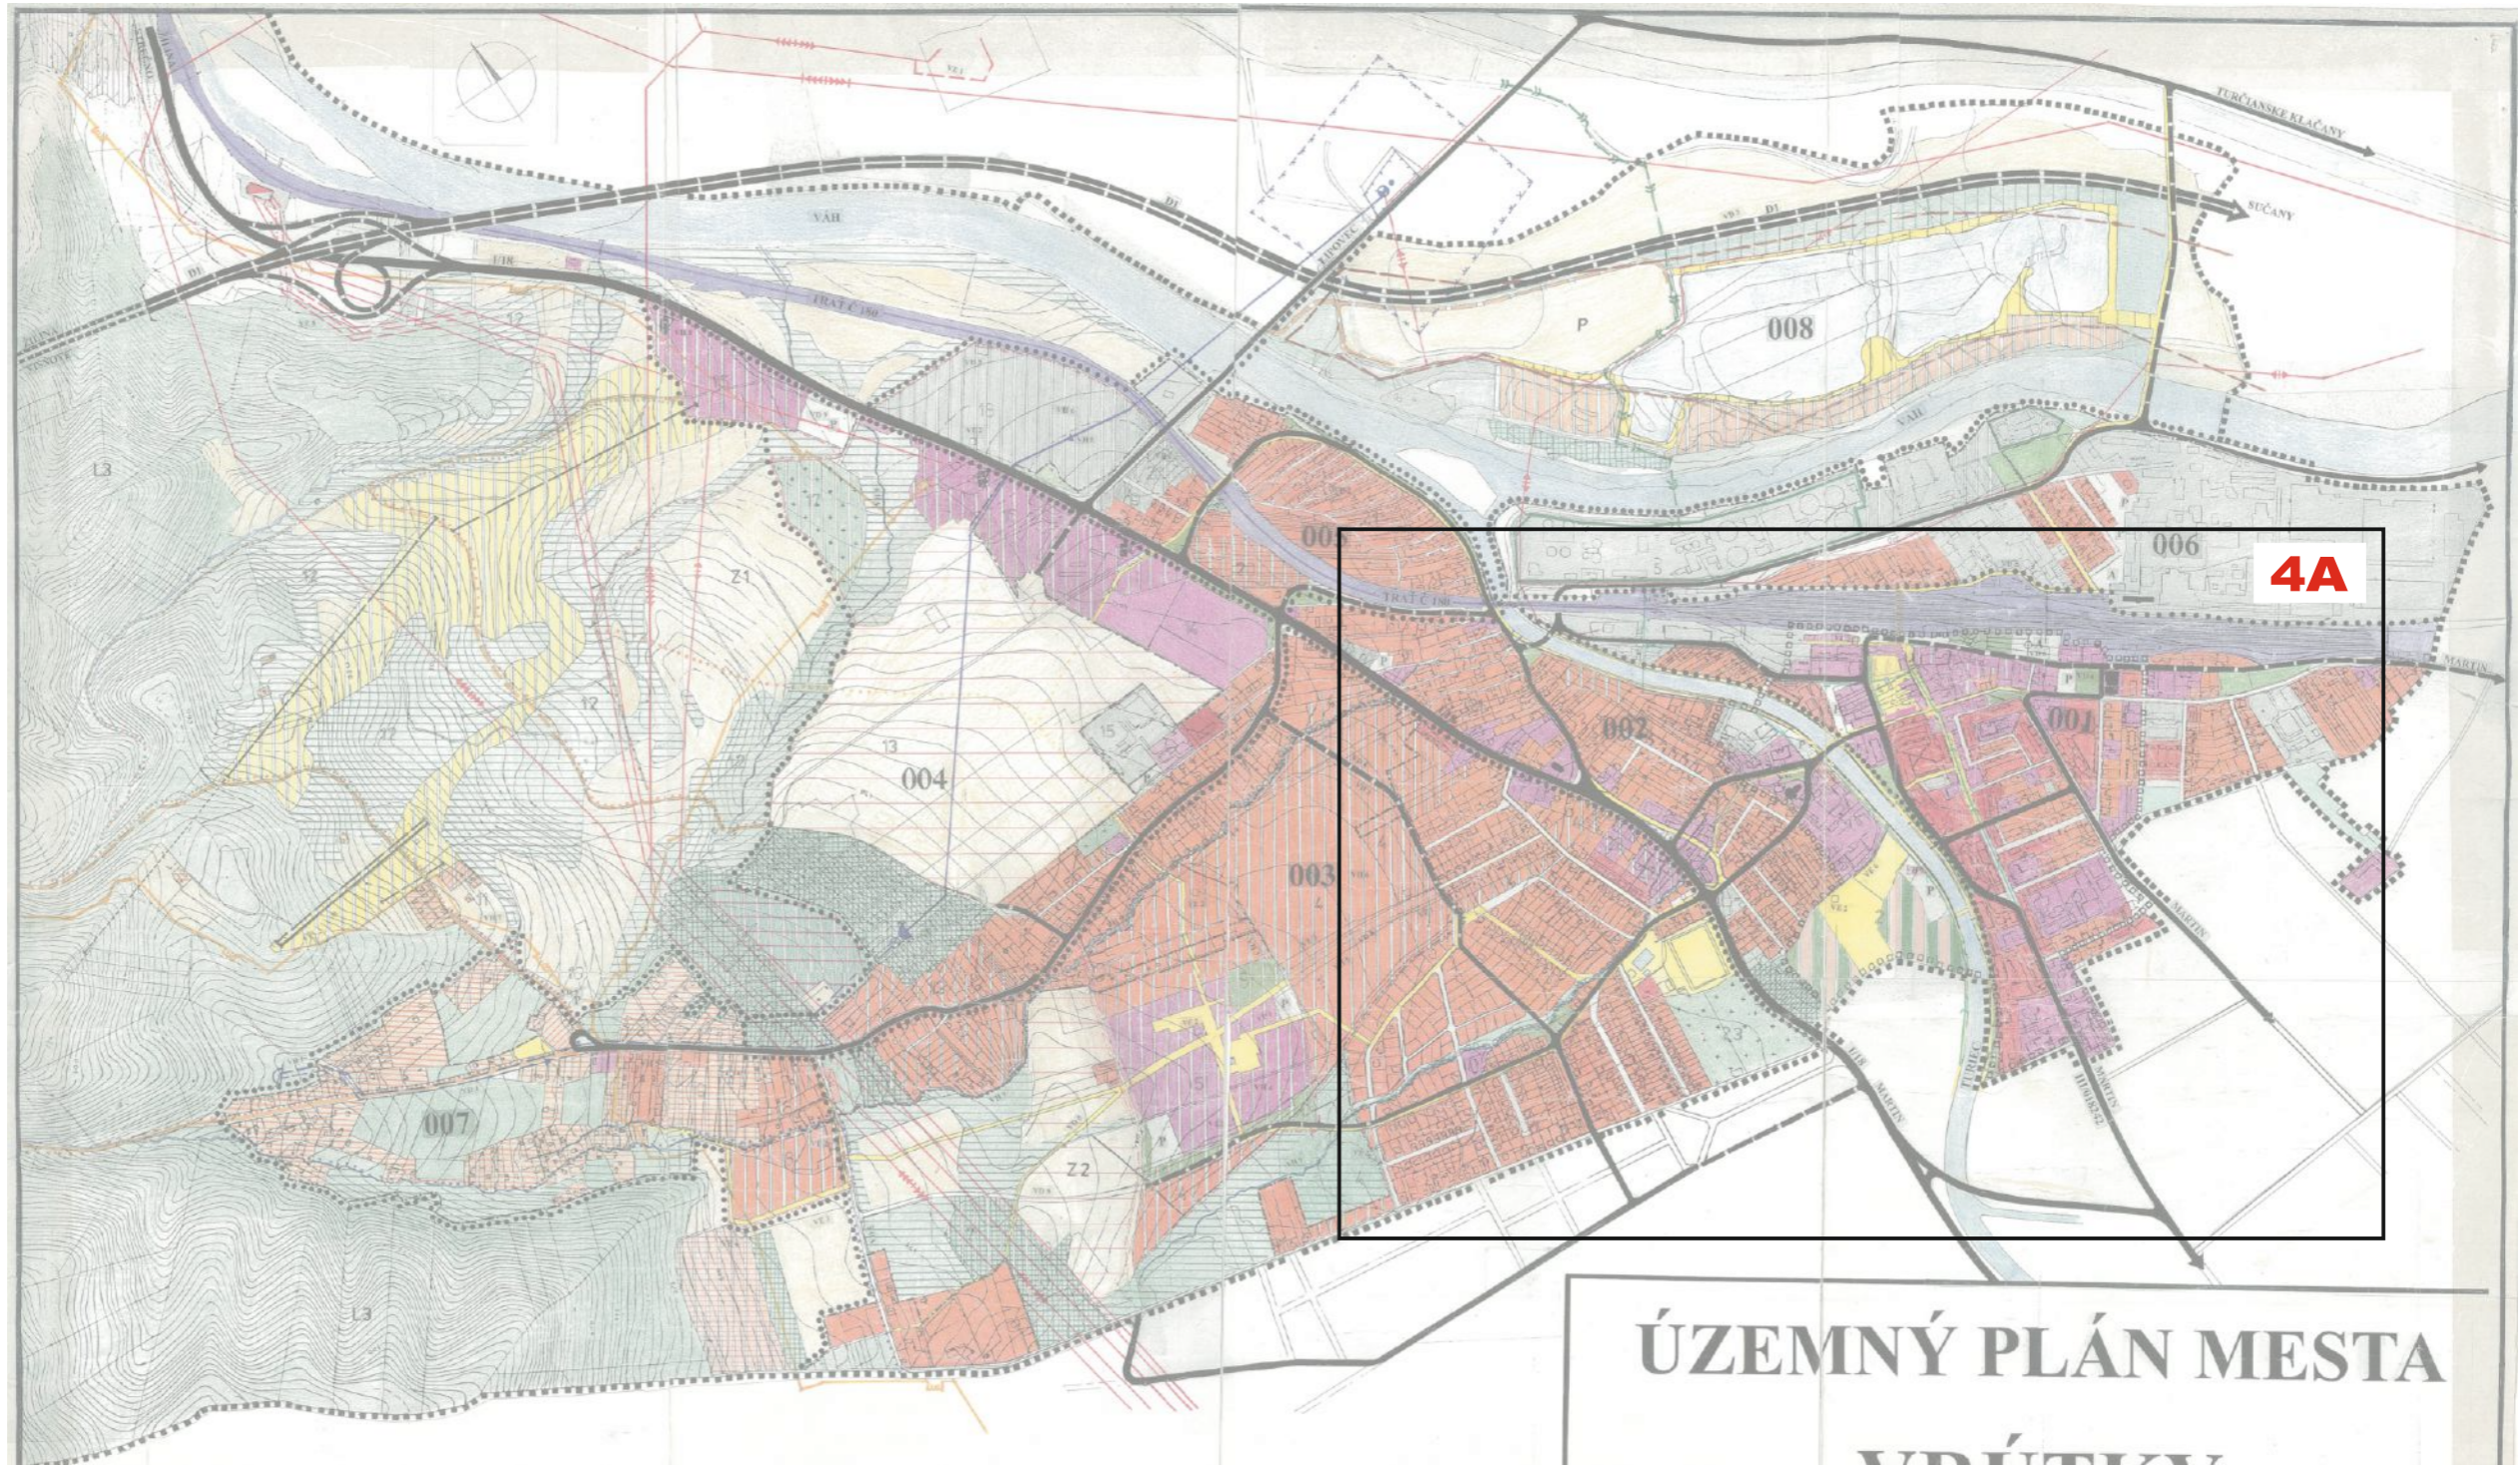

ÚZEMNÝ PLÁN MESTA VRÚTKY NÁVRH


STAV	NÁVRH				
[Symbol]	[Symbol]	Hranice katastrálneho územia	[Symbol]	Plochy výroby, skladov a stužieb	[Symbol]
[Symbol]	[Symbol]	Hranica zastavaného územia mesta	[Symbol]	Plochy dobývacích priestorov	[Symbol]
[Symbol]	[Symbol]	Centrálna mestská zóna	[Symbol]	Verejná zeleň, parky	[Symbol]
[Symbol]	[Symbol]	Pamiatkové objekty evidované v ÚZKP SR	[Symbol]	Plochy cintorínov	[Symbol]
[Symbol]	[Symbol]	Obytné územie - plochy zástavby rodinných domov	[Symbol]	Plochy záhradkárskych osád	[Symbol]
[Symbol]	[Symbol]	Obytné územie - plochy bytových domov	[Symbol]	Krajinárska zeleň	[Symbol]
[Symbol]	[Symbol]	Zmiešané územie s prevahou plôch pre obytné budovy (IBV, HBV)	[Symbol]	Ochranná zeleň - výhľad	[Symbol]
[Symbol]	[Symbol]	Rezervné plochy pre ďalší územný rozvoj - výhľad	[Symbol]	Lesy	[Symbol]
[Symbol]	[Symbol]	Lesoparky s funkciou športu a kultúrno-sociálneho zázemia	[Symbol]	Ostatné plochy zelene	[Symbol]
[Symbol]	[Symbol]	Plochy občianskej vybavenosti	[Symbol]	Vodné toky a plochy	[Symbol]
[Symbol]	[Symbol]	Plochy športu	[Symbol]	Nefunkčné rybárske hospodárstvo	[Symbol]
[Symbol]	[Symbol]	Priestory so sústredenou rekreačnou vybavenosťou	[Symbol]	Poľnohospodársky pôdny fond	[Symbol]
[Symbol]	[Symbol]	Prédpokl. rozvoj letnej rekreácie po nahradení zdroja pitnej vody "Lipovec" a vytváraní ložiska štrkopieskov - výhľad	[Symbol]	Diaľnice D1 - vo výstavbe	[Symbol]
[Symbol]	[Symbol]	Chatové lokality	[Symbol]	Tunel diaľnice D1 - vo výstavbe	[Symbol]
[Symbol]	[Symbol]	Rekreačno-oddychové plochy, nánéne plochy a chodníky	[Symbol]	Cesta I. triedy	[Symbol]
[Symbol]	[Symbol]		[Symbol]	Cesty III. triedy, zberné komunikácie	[Symbol]
[Symbol]	[Symbol]		[Symbol]	Obšlužné komunikácie	[Symbol]
[Symbol]	[Symbol]		[Symbol]	Účelové komunikácie	[Symbol]
[Symbol]	[Symbol]		[Symbol]	Hlavné pešie komunikácie a plochy	[Symbol]
[Symbol]	[Symbol]		[Symbol]	Parkovacie plochy	[Symbol]
[Symbol]	[Symbol]		[Symbol]	Čerpacia stanica pohonných hmôt	[Symbol]
[Symbol]	[Symbol]		[Symbol]	Autobusová stanica	[Symbol]
[Symbol]	[Symbol]		[Symbol]	Železničná trať	[Symbol]
[Symbol]	[Symbol]		[Symbol]	Plochy železničného telesa	[Symbol]
[Symbol]	[Symbol]		[Symbol]	Lyžiarske vleky	[Symbol]
[Symbol]	[Symbol]		[Symbol]	Turistické trasy	[Symbol]
[Symbol]	[Symbol]		[Symbol]	Cykloturistické trasy	[Symbol]
[Symbol]	[Symbol]		[Symbol]	Náčný chodník	[Symbol]
[Symbol]	[Symbol]		[Symbol]	Čiata a hranice urbanistických okrskov	[Symbol]
[Symbol]	[Symbol]		[Symbol]	Vedenie 400 kV vonkajšie	[Symbol]
[Symbol]	[Symbol]		[Symbol]	Vedenie 110 kV vonkajšie	[Symbol]
[Symbol]	[Symbol]		[Symbol]	Vedenie 22 kV vonkajšie	[Symbol]
[Symbol]	[Symbol]		[Symbol]	Zberač jednotnej kanalizácie	[Symbol]
[Symbol]	[Symbol]		[Symbol]	Zberač splaškovj kanalizácie	[Symbol]
[Symbol]	[Symbol]		[Symbol]	Prívodné potrubie vodovodu	[Symbol]
[Symbol]	[Symbol]		[Symbol]	Čerpacia stanica	[Symbol]
[Symbol]	[Symbol]		[Symbol]	Vodojem	[Symbol]
[Symbol]	[Symbol]		[Symbol]	Vysokotlakový plynovod	[Symbol]
[Symbol]	[Symbol]		[Symbol]	Regulatívny územný rozvoj	[Symbol]
[Symbol]	[Symbol]		[Symbol]	VPS	[Symbol]

MESTO VRÚTKY
ÚZEMNÝ PLÁN MESTA VRÚTKY
NÁVRH

Územný plán mesta Vrútky, Severná ulica 62
Ing. arch. D. Jankovič
Ing. arch. D. Jankovič
Ing. arch. D. Jankovič
Ing. arch. D. Jankovič

3

KOMPLEXNÝ VÝKRES PRIESTOROVÉHO USPORIADANIA A FUNKČNÉHO VYUŽITIA ÚZEMIA
S VYZNAČENOU ZÁVÄZNOU ČASŤOU RIEŠENIA A VEREJNOSPROŠNÝMI STAVBAMI
KLAD VÝKRESOV PRE ZMENY A DOPLNKY č.4 - SCHÉMA

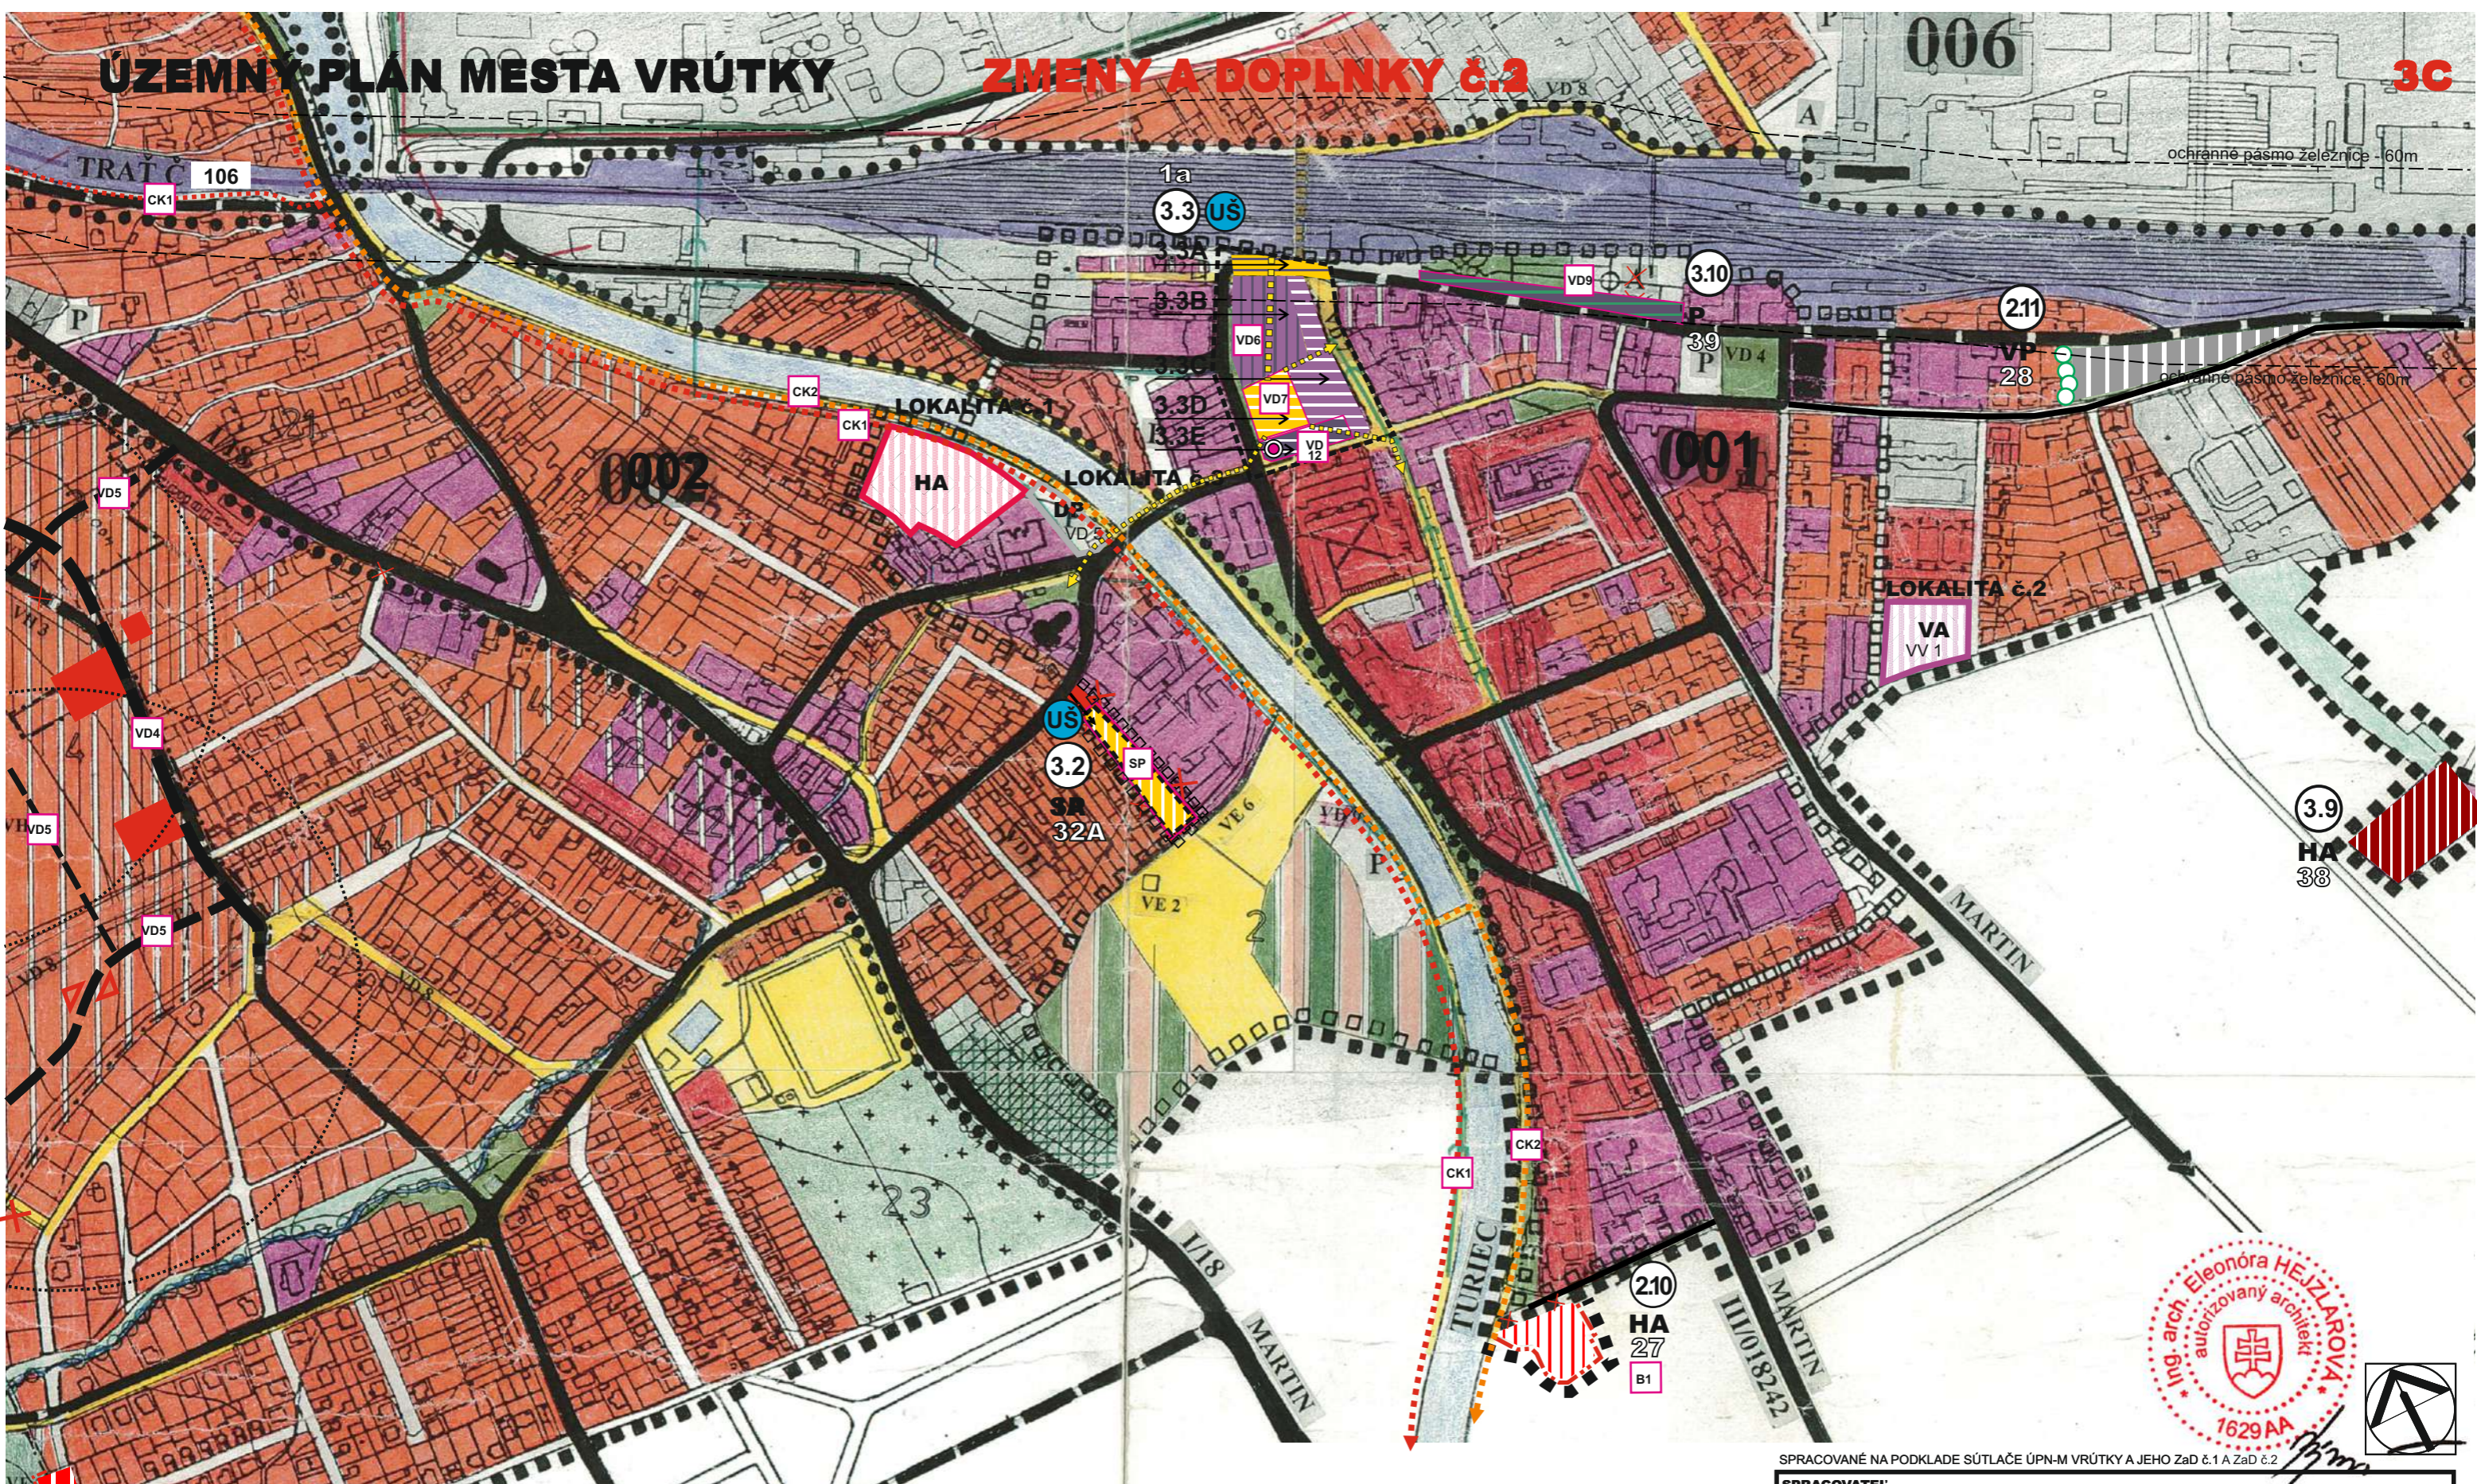

- ZOZNAM RIEŠENÝCH LOKALÍT**
- 3.2 plocha na Ul. Čachovský rad, UO 002
 - 3.3 plocha polyfunkčného centra pred stanicou, UO 001
 - 3.9 plocha v JV časti z.ú., UO 001
 - 3.10 plocha na Ul. železničná, UO 001

- ZOZNAM RIEŠENÝCH LOKALÍT**
- 2.5 plocha zo západnej strany ul. Radlinského, UO 003
 - 2.10 plocha na J od z.ú., UO 001
 - 2.11 plocha na SV okraji z.ú., UO 001
 - 2.12 plocha polyfunkcie, UO 001
 - 2.13 plocha na Ul. Čachovský rad, UO 002



SPRACOVANÉ NA PODKLADE SÚTLAČE ÚPN-M VRÚTKY A JEHO Zač č.1 A Zač č.2

SPRACOVATEĽ:	Ing.arch. Eleonóra Hejzlarová, autorizovaný architekt SKA, 1629 AA Ing. arch. Eleonóra Hejzlarová, Vrútky, ul. Turiec 123, e-mail: eleonora.hejzlarova@gmail.com		
OBSTARÁVATEĽ:	Mesto Vrútky v zastúpení: Ing. arch. Eva Začková, OSO na obstarávanie ÚPP a ÚPD		
KOMPLEXNÝ VÝKRES PRIESTOROVÉHO USPORIADANIA A FUNKČNÉHO VYUŽITIA ÚZEMIA S VYZNAČENOU ZÁVÄZNOU ČASŤOU RIEŠENIA A VEREJNOPROSPEŠNÝMI STAVBAMI	Číslo výkresu	Číslo paré	
	3		
HL. RIEŠITEĽ:	Dátum	Mierka	
Ing. arch. Eleonóra Hejzlarová	08/2018	1 : 5 000	

GISTOPIS

2.5
IA
4b

