


Výkres č.7

**VÝKRES RIEŠENIA VEREJNÉHO TECHNICKÉHO
VYBAVENIA - ENERGETIKA**

M 1 : 5 000

ÚZEMNÝ PLÁN MESTA VRÚTKY

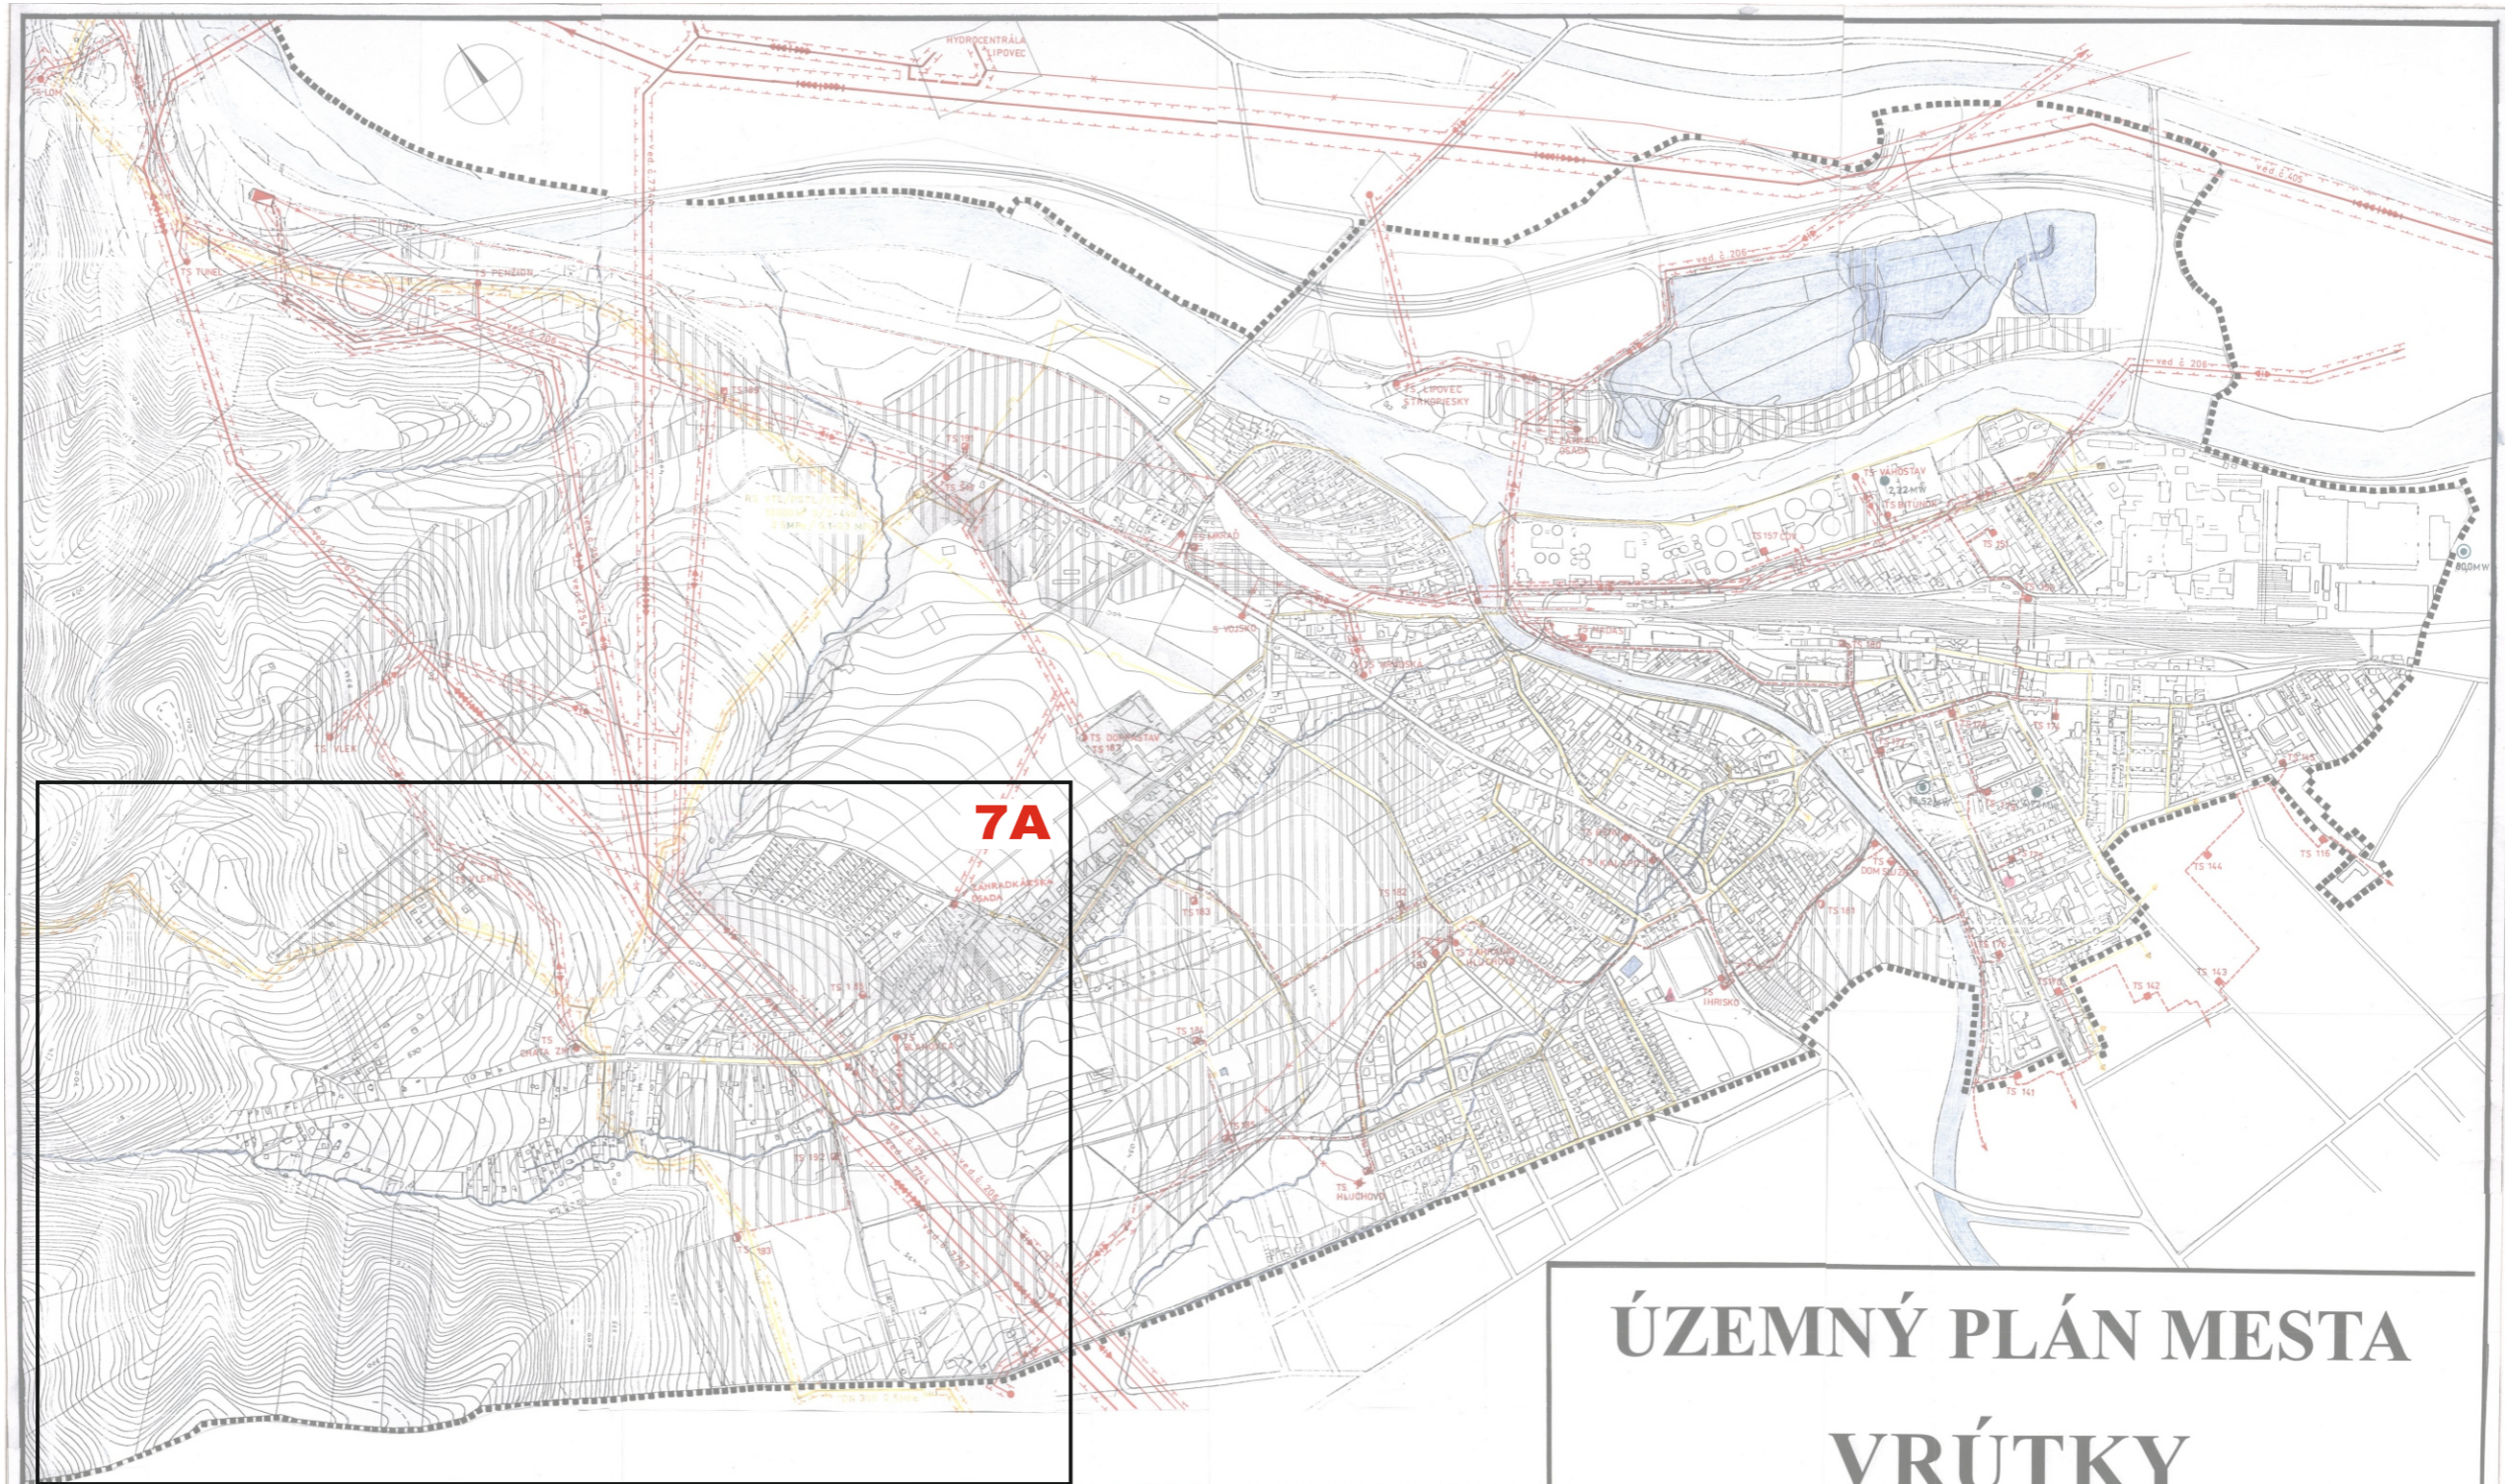

ÚZEMNÝ PLÁN MESTA VRÚTKY

NÁVRH

MESTO VRÚTKY
ÚZEMNÝ PLÁN MESTA VRÚTKY SCHVALENÝ
USNESENÍM Č. 7/2006-044 DŇ JASOVICA
MESTSKÝM ZÁKLADNÝM ZASTUPITELSTVOM Dňa 28.11.2006
Ing. Miroslav Malík
PRÍRODOPISNÝ INŽINIER

Stav	Návrh	Popis
[Symbol]	[Symbol]	Hranica katastrálneho územia
[Symbol]	[Symbol]	Zastavané územie
[Symbol]	[Symbol]	Vodné toky a plochy
[Symbol]	[Symbol]	Vedenie 400 kV vonkajšie
[Symbol]	[Symbol]	Vedenie 110 kV vonkajšie
[Symbol]	[Symbol]	Vedenie 110 kV na zrušenie
[Symbol]	[Symbol]	Vedenie 22 kV vonkajšie
[Symbol]	[Symbol]	Vedenie 22 kV zakáblované
[Symbol]	[Symbol]	Vedenie 22 kV vonkajšie na zrušenie
[Symbol]	[Symbol]	Ochranné pásma vzdážených el. vedení

[Symbol]	[Symbol]	Vedenie jednosmerné 2 x 300V zakáblované
[Symbol]	[Symbol]	Vedenie jednosmerné 2 X 300 V na zrušenie
[Symbol]	[Symbol]	Trakčná napájacia stanica
[Symbol]	[Symbol]	Transformačná stanica vonkajšia
[Symbol]	[Symbol]	Transformačná stanica vnútorná
[Symbol]	[Symbol]	Transformačná stanica na zrušenie
[Symbol]	[Symbol]	Slovenská pošta
[Symbol]	[Symbol]	Televízny vykryvač
[Symbol]	[Symbol]	Vysokotlakový plynovod

[Symbol]	[Symbol]	Strednotlakový plynovod do 300 MPa
[Symbol]	[Symbol]	Hlavný strednotlakový plynovod
[Symbol]	[Symbol]	Hlavný nízkotlakový plynovod
[Symbol]	[Symbol]	Smer distribučného rozvodu plynu
[Symbol]	[Symbol]	Regulačná stanica plynu VTL / PSTL / STL
[Symbol]	[Symbol]	Kiosková regulačná stanica
[Symbol]	[Symbol]	Centrálny zdroj tepla s výkonom > 6,0 MW
[Symbol]	[Symbol]	Zdroj tepla s výkonom > 2,0 MW




	Název dokumentácie:	ÚZEMNÝ PLÁN MESTA VRÚTKY	Dňa schvárenia: 7
	Název výkresu:	VÝKRES RIŠENIA VEREJNÉHO TECHNICKÉHO VYBAVENIA - ENERGETIKA	
Ing. arch. L. Jančíková autorizovaná architektka	Hlavný redaktor:	Ing. arch. Ľudovít Japánek	Zodpovedný projektant:
URPEA BANKÁ BÝSTRICA, SEVERNÁ ULICA 6.S 015 01 Býstrica	Hlavný redaktor:	Ing. S. Tropp	Ing. M. Kováčik

KĽAD VÝKRESOV
 PRE ZMENY A DOPLNKY č.2 - SCHÉMA

ÚZEMNÝ PLÁN MESTA VRÚTKY

ZMENY A DOPLNKY č.2

7A

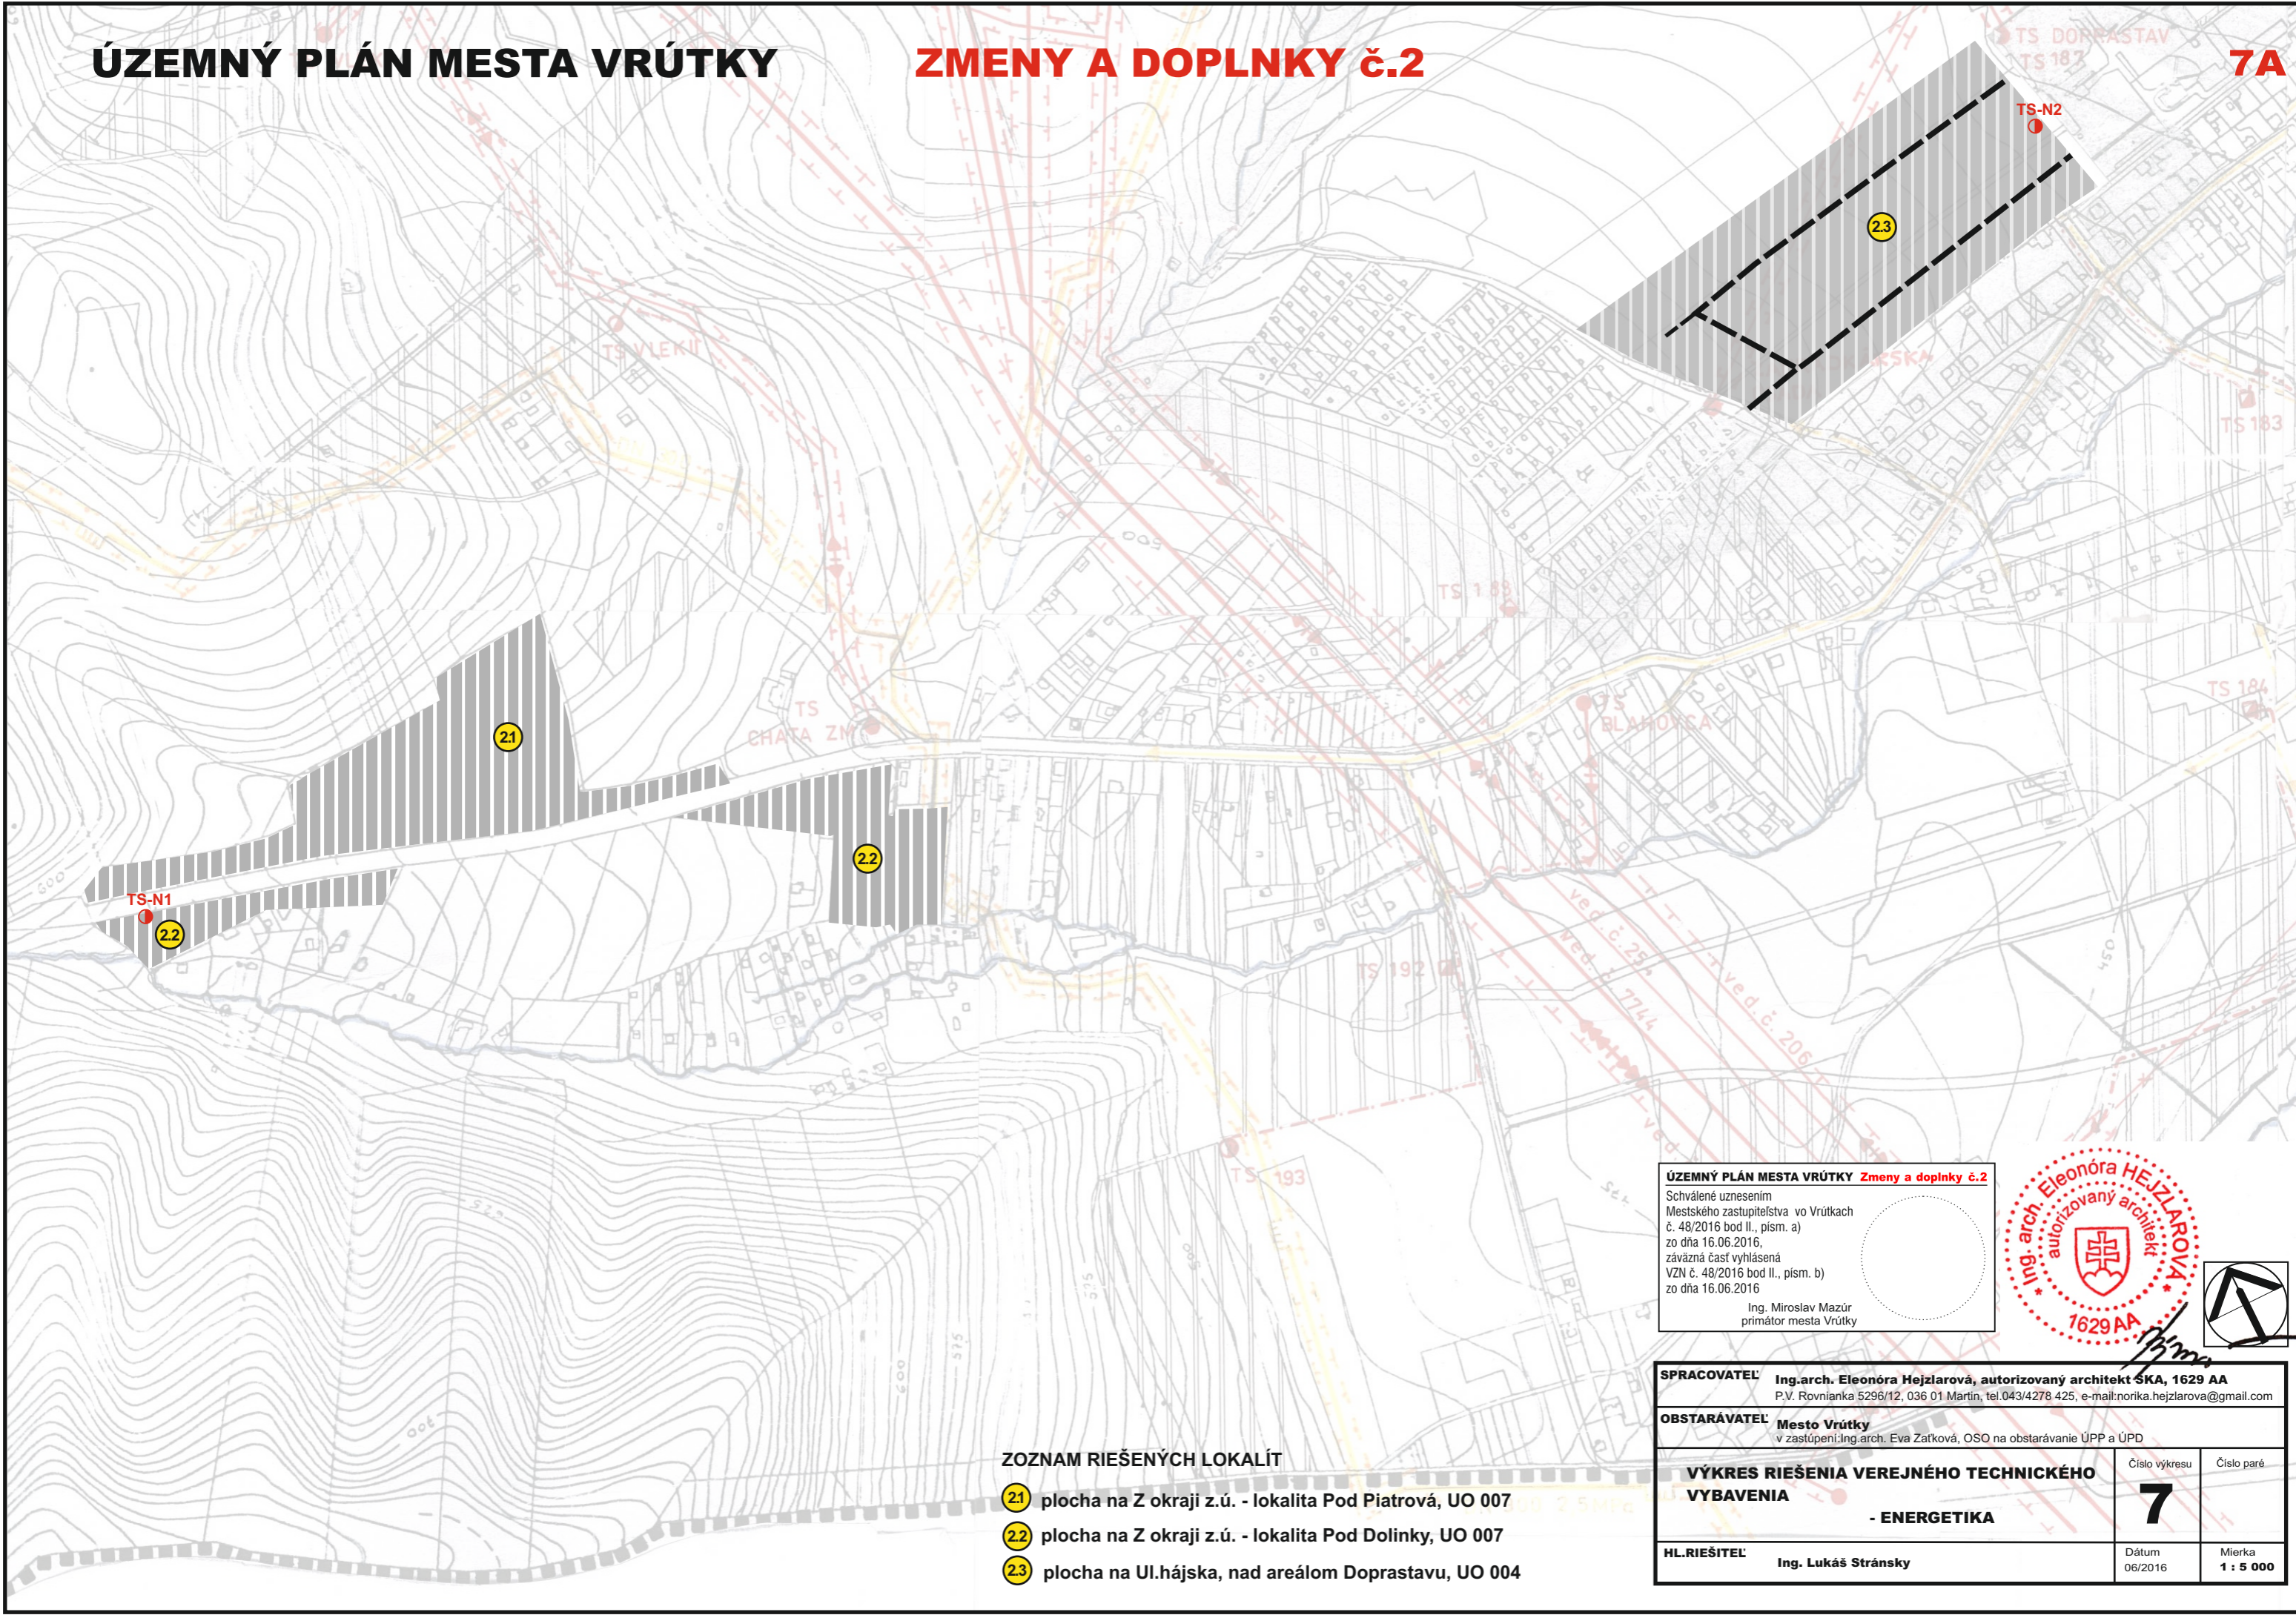

ZOZNAM RIEŠENÝCH LOKALÍT

- 21 plocha na Z okraji z.ú. - lokalita Pod Piatrová, UO 007
- 22 plocha na Z okraji z.ú. - lokalita Pod Dolinky, UO 007
- 23 plocha na Ul. hájska, nad areálom Doprastavu, UO 004

ÚZEMNÝ PLÁN MESTA VRÚTKY Zmeny a doplnky č.2
Schválené uznesením
Mestského zastupiteľstva vo Vrútkach
č. 48/2016 bod II., písm. a)
zo dňa 16.06.2016,
záväzná časť vyhlásená
VZN č. 48/2016 bod II., písm. b)
zo dňa 16.06.2016
Ing. Miroslav Mazúr
primátor mesta Vrútky



SPRACOVATEĽ: Ing.arch. Eleonóra Hejzlarová, autorizovaný architekt SKA, 1629 AA P.V. Rovnianka 5296/12, 036 01 Martin, tel.043/4278 425, e-mail:norika.hejzlarova@gmail.com		
OBSTARÁVATEĽ: Mesto Vrútky v zastúpení: Ing.arch. Eva Zatková, OSO na obstarávanie ÚPP a ÚPD		
VÝKRES RIEŠENIA VEREJNÉHO TECHNICKÉHO VYBAVENIA - ENERGETIKA	Číslo výkresu 7	Číslo paré
HL. RIEŠITEĽ: Ing. Lukáš Stránsky	Dátum 06/2016	Mierka 1 : 5 000

LEGENDA

STAV	NÁVRH	
		Hranica katastrálneho územia
		Zastavané územie
		Vodné toky a plochy
		Vedenie 400 kV vonkajšie
		Vedenie 110 kV vonkajšie
		Vedenie 110 kV na zrušenie
		Vedenie 22 kV vonkajšie
		Vedenie 22 kV zakáblované
		Vedenie 22 kV vonkajšie na zrušenie
		Ochranné pásma vzdušných el. vedení
		Vedenie jednosmerné 2 x 300V zakáblované
		Vedenie jednosmerné 2 X 300 V na zrušenie
		Trakčná napájacia stanica
		Transformačná stanica vonkajšia
		Transformačná stanica vnútorná
		Transformačná stanica na zrušenie
		Slovenská pošta
		Televízny vykrývač
		Vysokotlakový plynovod
		Strednotlakový plynovod do 300 MPa
		Hlavný strednotlakový plynovod
		Hlavný nízkotlakový plynovod
		Smer distribučného rozvodu plynu
		Regulačná stanica plynu VTL / PSTL / STL
		Kiosková regulačná stanica
		Centrálny zdroj tepla s výkonom > 6,0 MW
		Zdroj tepla s výkonom > 2,0 MW
		Javy na zrušenie, neplatné údaje
		Číslo lokality riešenej v rámci ZaD č.2
		Územie riešené v rámci ZaD č.2

MESTO VRÚTKY
 ÚZEMNÝ PLÁN MESTA VRÚTKY SCHVALENÝ
 UZNESENÍM Č. 7/2006-J/61 ZO ZASADNUTIA
 MESTSKÉHO ZASTUPITEĽSTVA DŇA 28.11.2006.

 Ing. MIROSLAV MAZÚR
 PRÍMATOR MESTA



ÚZEMNÝ PLÁN MESTA VRÚTKY Zmeny a doplnky č.2
 Schválené uznesením
 Mestského zastupiteľstva vo Vrútkach
 č. 48/2016 bod II., písm. a)
 zo dňa 16.06.2016,
 záväzná časť vyhlásená
 VZN č. 48/2016 bod II., písm. b)
 zo dňa 16.06.2016
 Ing. Miroslav Mazúr
 primátor mesta Vrútky

SPRACOVATEĽ: dokumentácia:	Ing.arch. Eleonóra Hejzlarová, autorizovaný architekt SKA, 1629 AA P.V. Rovnianka 5296/12, 036 01 Martin, tel.043/4278 425, e-mail:norika.hejzlarova@gmail.com
OBSTARÁVATEĽ: výkresu:	Mesto Vrútky v zastúpení: Ing. arch. Eva Zatková, OSO na obstarávanie ÚPP a ÚPD
VÝKRES RIEŠENIA VEREJNÉHO TECHNICKÉHO VYBAVENIA	
URKA BANSKÁ BYSTRICA, SEVERNÁ ULICA č.5	
Hlavný riešiteľ: Ing. arch. Ľudovít Jankovič	Zodpovedný projektant: Ing. Š. Tropp
HL. RIEŠITEĽ: Ing. Lukáš Stránsky	Číslo výkresu: 7 Číslo paré: 7
P. P. / M. P. /	Dátum: 06/2016 Mierka: 1 : 5 000