


# ÚZEMNÝ PLÁN MESTA VRÚTKY

## ZMENY A DOPLNKY č.1

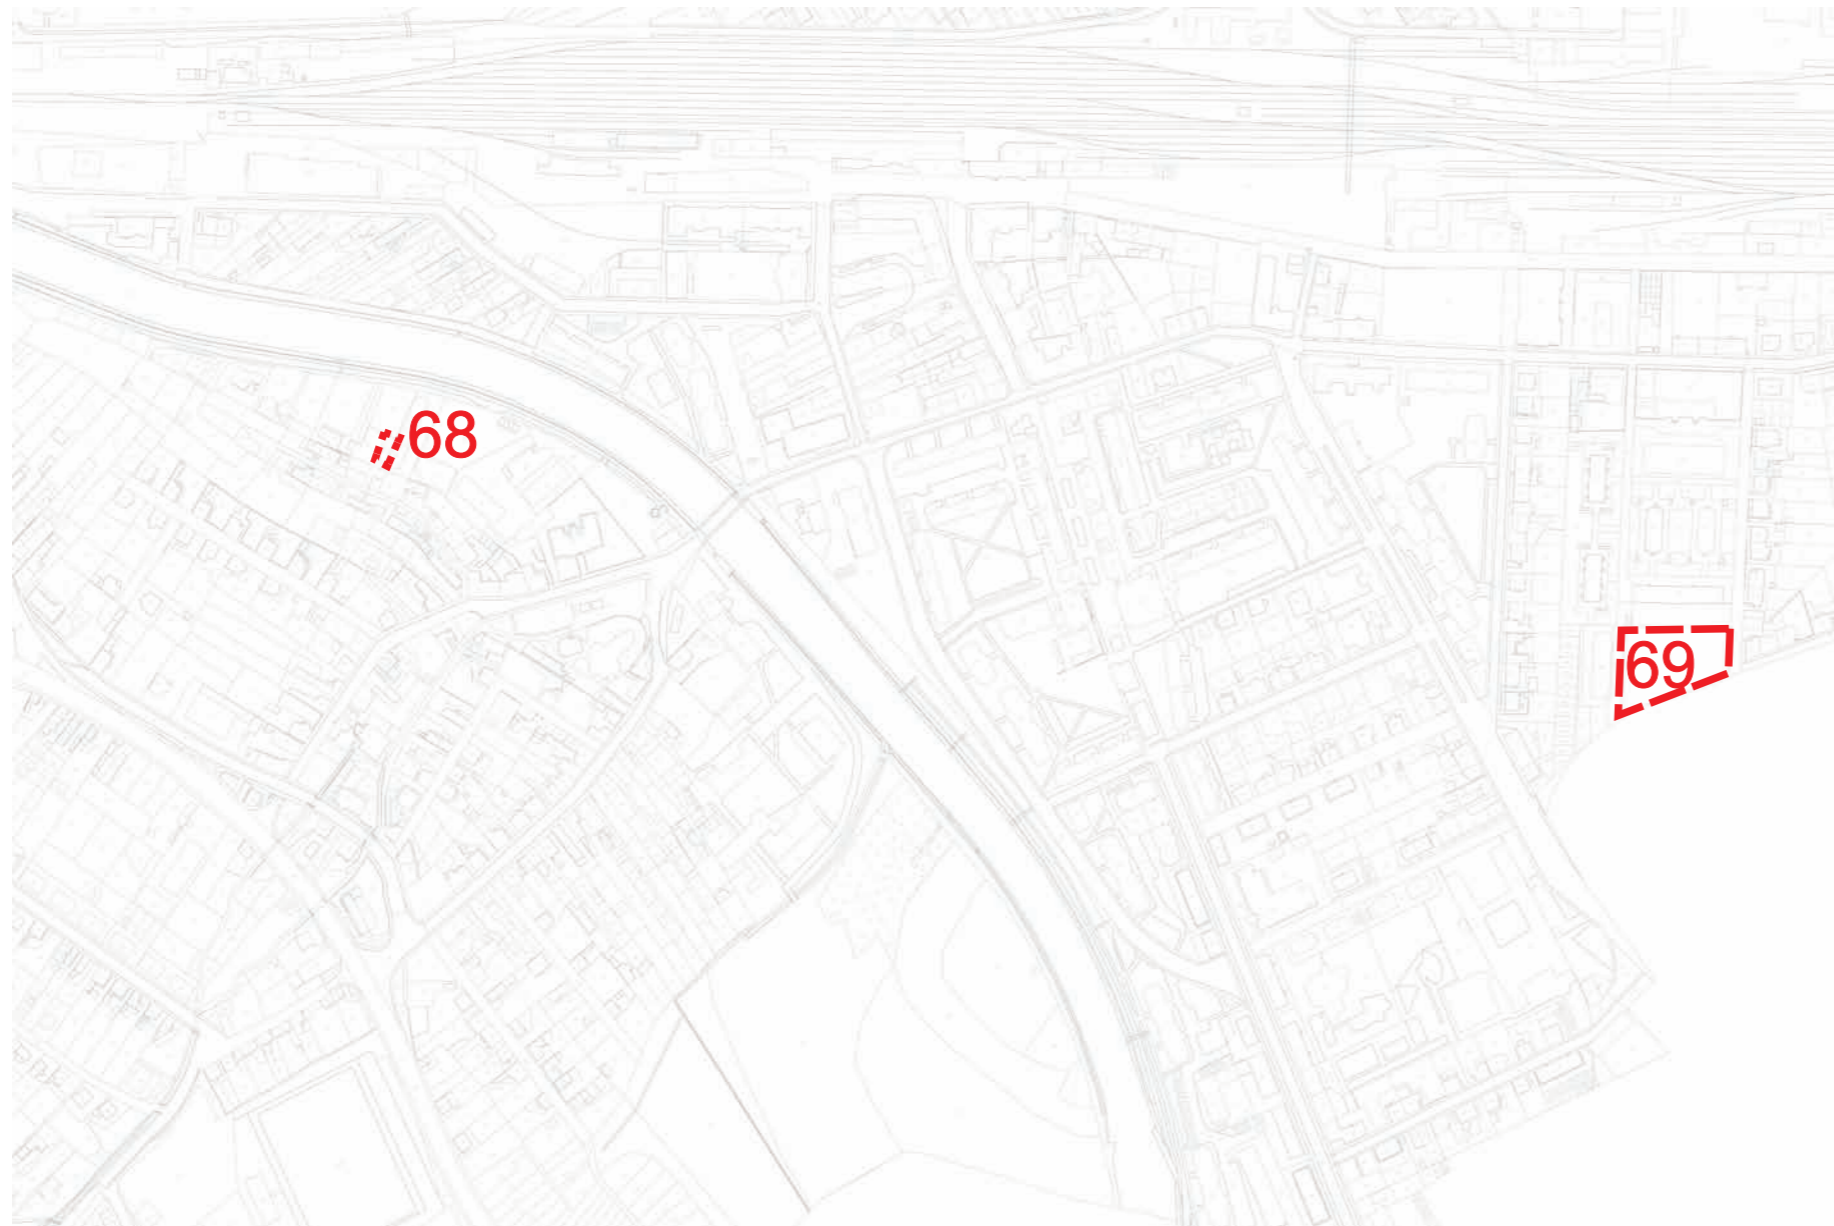

<b>SPRACOVATEĽ</b> Ing.arch. Eleonóra Hejzlarová, autorizovaný architekt SKA, 1629 AA P.V. Rovnianka 12/41, 036 01 Martin, tel.043/4278 425, e-mail:norika.hejzlarova@gmail.com		
<b>OBSTARÁVATEĽ</b> Mesto Vrútky v zastúpení: Ing.arch. Zuzana Mendelová, OSO na obstarávanie ÚPP a ÚPD		
<b>VÝKRES BUDÚCEHO MOŽNÉHO POUŽITIA POLNOHOSPODÁRSKEJ PODY NA NEPOLNOHOSPODÁRSKE ÚČELY</b>	Číslo výkresu <b>9</b>	Číslo paré
<b>HL.RIEŠITEĽ</b> Ing.arch. Eleonóra Hejzlarová	Dátum 12/2008	Mierka <b>1 : 5 000</b>