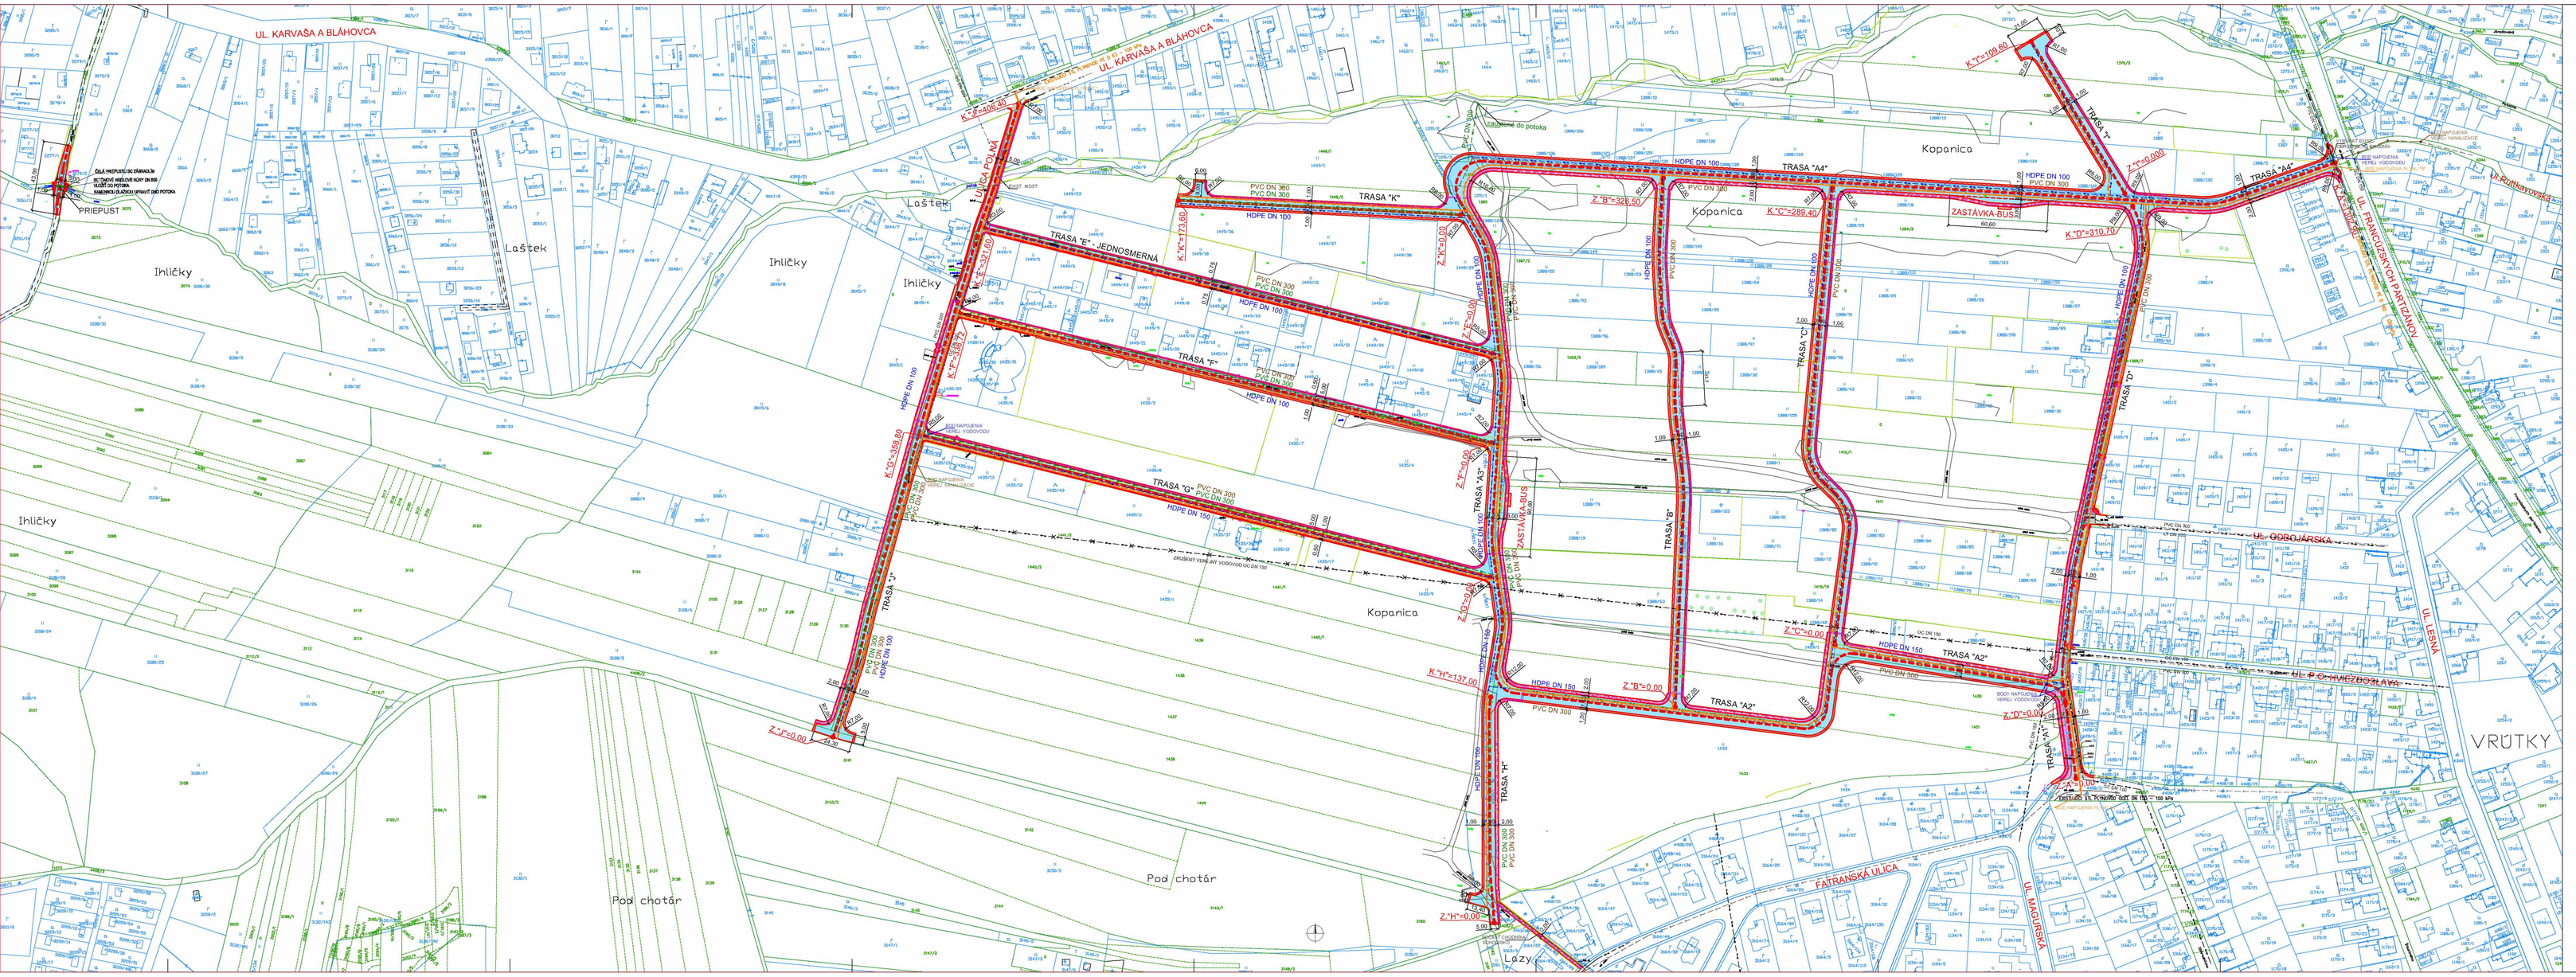

LEGENDA:

- EXISTUJÚCE ASFALTOBETÓNOVÉ KOMUNIKÁCIE
- HRANICE PARCIEL REGISTRA "C"
- HRANICE PARCIEL REGISTRA "E"
- NAVRHOVANÉ KOMUNIKÁCIE – NOVOSTAVBA — SO 01
- EXISTUJÚCE KOMUNIKÁCIE – NEVYHOVUJÚCE ŠÍROKÉ PARAMETRE
- NAVRHOVANÉ KOMUNIKÁCIE – ROZŠÍRENIE — SO 01
- EXISTUJÚCE KOMUNIKÁCIE Z BETÓNOVEJ DLAŽBY
- NAVRHOVANÉ PEŠIE KOMUNIKÁCIE – CHODNÍKY — SO 01
- NAVRHOVANÉ SPEVNENIE POTOKA KAMENNOU DLAŽBOU — SO 02
- NAVRHOVANÉ TRÁVNATÉ PÁSY
- EXISTUJÚCE OPLOTENIE
- EXISTUJÚCE STOĽAR VEREJNÉHO OSVETLENIA
- NAVRHOVANÉ PREMIESTNENIE EL. SKRINE
- NAVRHOVANÉ PREMIESTNENIE EL. STĽPA
- NAVRHOVANÝ PREPUST DN 800 — SO 02
- EXISTUJÚCA SPLAŠKOVÁ KANALIZÁCIA
- EXISTUJÚCI VEREJNÝ VODOVOD
- EXISTUJÚCI STL ROZVOD PLYNU
- NAVRHOVANÉ ROZŠÍRENIE VEREJNÉHO VODOVODU — SO 03
- NAVRHOVANÉ ROZŠÍRENIE VEREJNEJ SPLAŠKOVEJ KANALIZÁCIE — SO 04
- NAVRHOVANÉ ROZŠÍRENIE VEREJNEJ DAŽĎOVEJ KANALIZÁCIE — SO 05
- NAVRHOVANÉ ROZŠÍRENIE STL PLYNOVODU — SO 06
- NAVRHOVANÉ VEREJNÉ OSVETLENIE — SO 07
- NAVRHOVANÉ OPTICKÉ ROZVODY — SO 08

HLAVNÝ INŽ. PROJEKTU		ING. IVETA KOLENČÍKOVÁ I. PROJEKTOVANIE DOPRAVNÉ ZNAČENIE Ul. Na Bystrinu 16, 038 21 Martin e-mail: kolenckovaiveta@gmail.com tel.: 0905 572 927	
ZODP. PROJEKTANT	Ing. Iveta KOLENČÍKOVÁ		
VYPRACOVAL	Ing. Iveta KOLENČÍKOVÁ		
MIESTO STAVBY	k.ú. Vrútky		
INVESTOR	Mesto Vrútky, Mestský úrad Vrútky Nám. S. Zochara 4, 038 51 Vrútky		
NÁZOV	IBV VRÚTKY - KOPANICA URBANISTICKÝ OBVOD 003	ZAKÁZKA Č.	
		DÁTUM	12/2016
		ÚČEL	DUR
		MIERKA	1:1000
OBSAH:	KOORDINAČNÁ SITUÁCIA	VÝKR. Č.	02