

LEGENDA ZNAČENIA:


- S001 - ODDYCHOVÁ PLOCHA S ALTÁNKOM 98,4 m²
 - S002 - STREET WORKOUT HRISKO 89,8 m²
 - S003 - SPEVNENÉ PLOCHY PARKOVISKA 181,0 m²
- 4430/2 - ZNAČENIE PARCEL POZEMKOV PODĽA KATASTRÁLNEJ MAPY

LEGENDA ČIAR

- EXIST PLYNOVOD STL
- EXIST VĚRNĀ KANALIZÁČIA DN1200mm
- EXIST ULIČNĀ STOKA NEFUNKČNĀ DN300mm
- EXIST VĚRNĀ VODOVOD PVC DN100mm
- EXIST ROZVOD ROZHĽASU
- EXIST TELEKOMUNIKAČNÝ ROZVOD SPOL. ORANIE SLOVENSĀKO, A S
- PLÁNOVANÉ POKRÁČOVANIE CYKLOCESTY


POZNÁMKY:

- PRED ZAHÁJENÍM VÝKOPOVÝCH PRÁČ JE POTREBNÉ VYTYČIENE PODZEMNÝCH INŽINIERSKÝCH SEŤÍ
- VŠETKY ZMENY NEMAJE ÚČEL ALEBO FUNKCIU STAVEBNÝCH KONŠTRUKČÍ A JEJ PRÍKOVY KONZULTOVAŤ S PROJEKTANTOM STAVBY
- ĎALŠE POZNÁMKY VĎ. TS

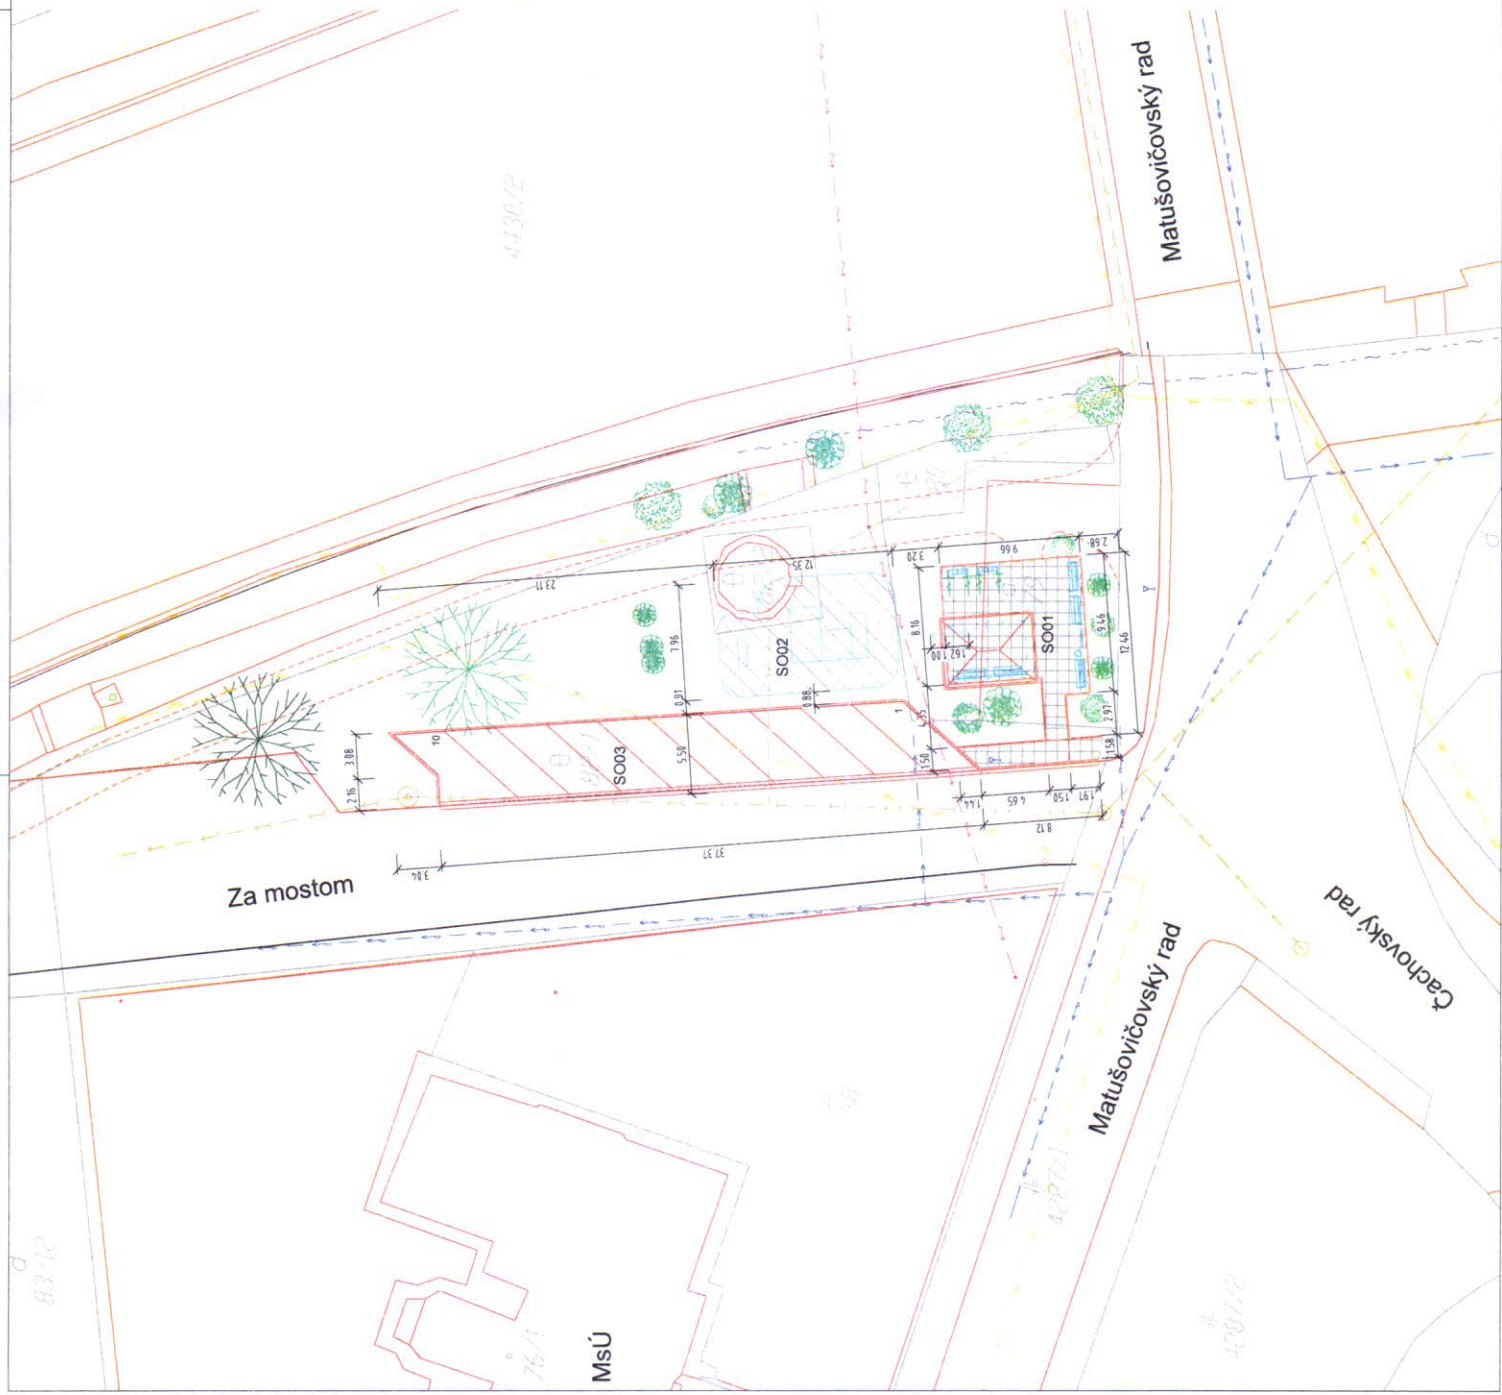

DOKUMENTÁCIA PRE STAVEBNÉ POVOLENIE

HLAVNÝ INŽINIER PROJEKTU	Ing. Miroslav Stolarik	Stavba od A do Z s r.o.
ZODPOVEDNÝ PROJEKTANT	Ing. Miroslav Stolarik	Stavba od A do Z s r.o.
VYPRACOVAV	Ing. Martina Jurčíková	Trnavská 103, Bratislava 01, SR
KONTROLOVAL	Ing. Miroslav Stolarik	+421 911 300 826, miro@stavbaodaz.sk
INVESTOR:	Mesto Vrútky	FORMÁT
	Námestie S. Zachara 4, 038 61 Vrútky	DATUM
MIESTO STAVBY:	KN-C parc.č. 79, 82/1, 82/2 k.ú. Vrútky	ÚČEL
NÁZOV STAVBY:	Oddychová zóna Vrútky	MIERKA
		Č. ZÁKAZKY
		REVÍZIA
		Č. VÝKRESU
OBSAH VÝKRESU:		
PROFESIA:	Celková situácia	SA-01
	Stavebná časť	

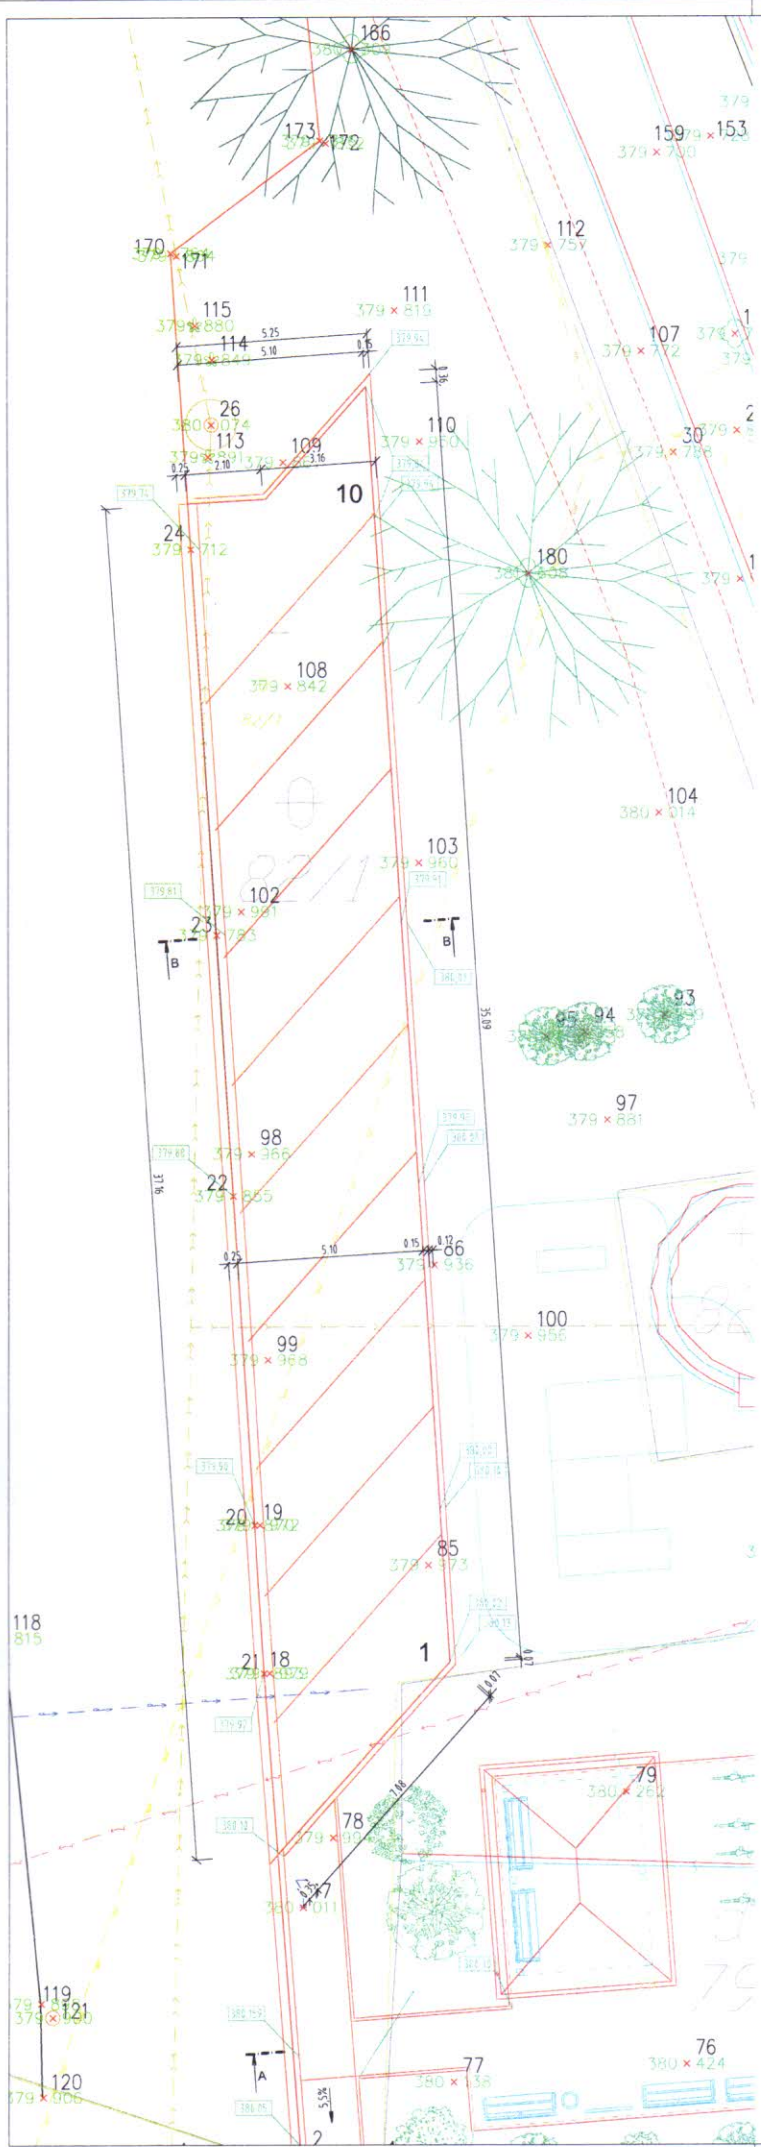

LEGENDA ZNAČENIA:

- SPEVNENÉ PLOCHY PARKOVISKA 180,0 m²
- ZNAČENIE PARČIEL POZEMKOV PODĽA KATASTRÁLNEJ MAPY

LEGENDA ČIAR


- EXIST PLYNOVOD STL
- EXIST VEREJNÁ KANALIZÁCIA DN1200mm
- EXIST ULIČNÁ STOKA NEFUNKČNÁ DN300mm
- EXIST VEREJNÝ VODOVOD PVC DN100mm
- EXIST ROZVOD ROZHLASU
- EXIST TELEKOMUNIKAČNÝ ROZVOD SPOL ORANGE SLOVENSKO, A.S.
- PLÁNOVANÉ POKRAČOVANIE CYKLOCESTY

POZNÁMKY:

- PRED ZAHÁJENÍM VÝKOPOVÝCH PRÁČ JE POTREBNÉ VYTÝČENIE PODZEMNÝCH INŽINIERSKÝCH SIETÍ
- VŠETKY ZMENY MENIAČE ÚČEL ALEBO FUNKCIU STAVEBNÝCH KONŠTRUKCIÍ A JEJ PRVKOV KONZULTOVAŤ S PROJEKTANTOM STAVBY
- ĎALŠIE POZNÁMKY VOĎ TS




DOKUMENTÁCIA PRE STAVEBNÉ POVOLENIE

HLAVNÝ INŽINIER PROJEKTU	Ing. Miroslav Stolárik	 Stavba s.d.A po Z, s.r.o. www.stavba-sz.sk Thurzova 16A, Martin 036 01, SR +421 911 260 825, office@stavba-sz.sk	
ZODPOVEDNÝ PROJEKTANT	Ing. Miroslav Stolárik		
VYPRACOVAL	Ing. Peter Krajčovič		
KONTROLOVAL	Ing. Miroslav Stolárik		
INVESTOR:	Mesto Vrútky Námestie S. Zachara 4, 038 61 Vrútky	FORMÁT	4xA4
MIESTO STAVBY:	KN-C parc.č. 79, 82/1, 82/2 k.ú. Vrútky	DÁTUM	05/2019
NÁZOV STAVBY:	Oddychová zóna Vrútky S003 Spevnené plochy parkoviska	ÚČEL	DSP
		MIERKA	1:100
		Č. ZÁKAZKY	
		REVÍZIA	00
OBSAH VÝKRESU:	Spevnené plochy parkoviska	Č. VÝKRESU	
PROFESIA:	Stavebná časť		SA-04

- LEGENDA ZNAČENIA:**
- S001 - ODDYCHOVÁ PLOCHA S ALTÁNKOM 98,4 m²
 - S002 - STREET WORKOUT IHRISKO 89,0 m²
 - S003 - SPEVNENÉ PLOCHY PARKOVIŠKA 180,0 m²
 - 4430/2 - ZNAČENIE PARCEL POZEMKOV PODLA KATASTRÁLNEJ MAPY
 - A19, E7, ... - ZVISLÉ ZNAČKY NOVÉHO DOČASNÉHO DOPRAVNÉHO ZNAČENIA
 - B6, P8, ... - ZVISLÉ ZNAČKY EXISTUJÚCEHO DOPRAVNÉHO ZNAČENIA
- LEGENDA ČIAR**
- EXIST. PLYNOVOD STL
 - EXIST. VEREJNÁ KANALIZÁCIA DN1200mm
 - EXIST. ULIČNÁ STOKA NEFUNKČNÁ DN300mm
 - EXIST. VEREJNÝ VODOVOD PVC DN100mm
 - EXIST. ROZVOD ROZHLASU
 - EXIST. TELEKOMUNIKAČNÝ ROZVOD SPOL. ORANGE SLOVENSKO, A.S.
 - PLÁNOVANÉ POKRÁČOVANIE CYKLOCESTY

POZNÁMKY:

- PRED ZAHÁJENÍM VÝKOPÝCH PRÁČ JE POTREBNÉ VYTÝČENIE PODZEMNÝCH INŽINIERSKÝCH SIETÍ
- VŠETKY ZMENY MENIAČE ÚČEL ALEBO FUNKCIU STAVEBNÝCH KONŠTRUKCIÍ A JEJ PRVKOV KONZULTOVAŤ S PROJEKTANTOM STAVBY
- ĎALŠIE POZNÁMKY VID. TS

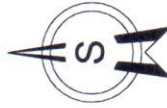



DOKUMENTÁCIA PRE STAVEBNÉ POVOLENIE

HLAVNÝ INŽINIER PROJEKTU	Ing. Miroslav Stolárnik
ZODPOVEDNÝ PROJEKTANT	Ing. Miroslav Stolárnik
VYPRACOVAL	Ing. Peter Krajčovič
KONTROLOVAL	Ing. Miroslav Stolárnik
INVESTOR:	Mesto Vrútky
MIESTO STAVBY:	Námestie S. Zachara 4, 038 61 Vrútky
NÁZOV STAVBY:	KN-C parc.č. 79, 82/1, 82/2 k.ú. Vrútky
OBSAH VÝKRESU:	Oddychová zóna Vrútky
PROFESIA:	Dočasné dopravné značenie
	Stavebná časť

FORMÁT	2xA4
DÁTUM	05/2019
ÚČEL	DSP
MIERKA	1:250
Č. ZÁKAZKY	
REVÍZIA	00
Č. VÝKRESU	

SA-07

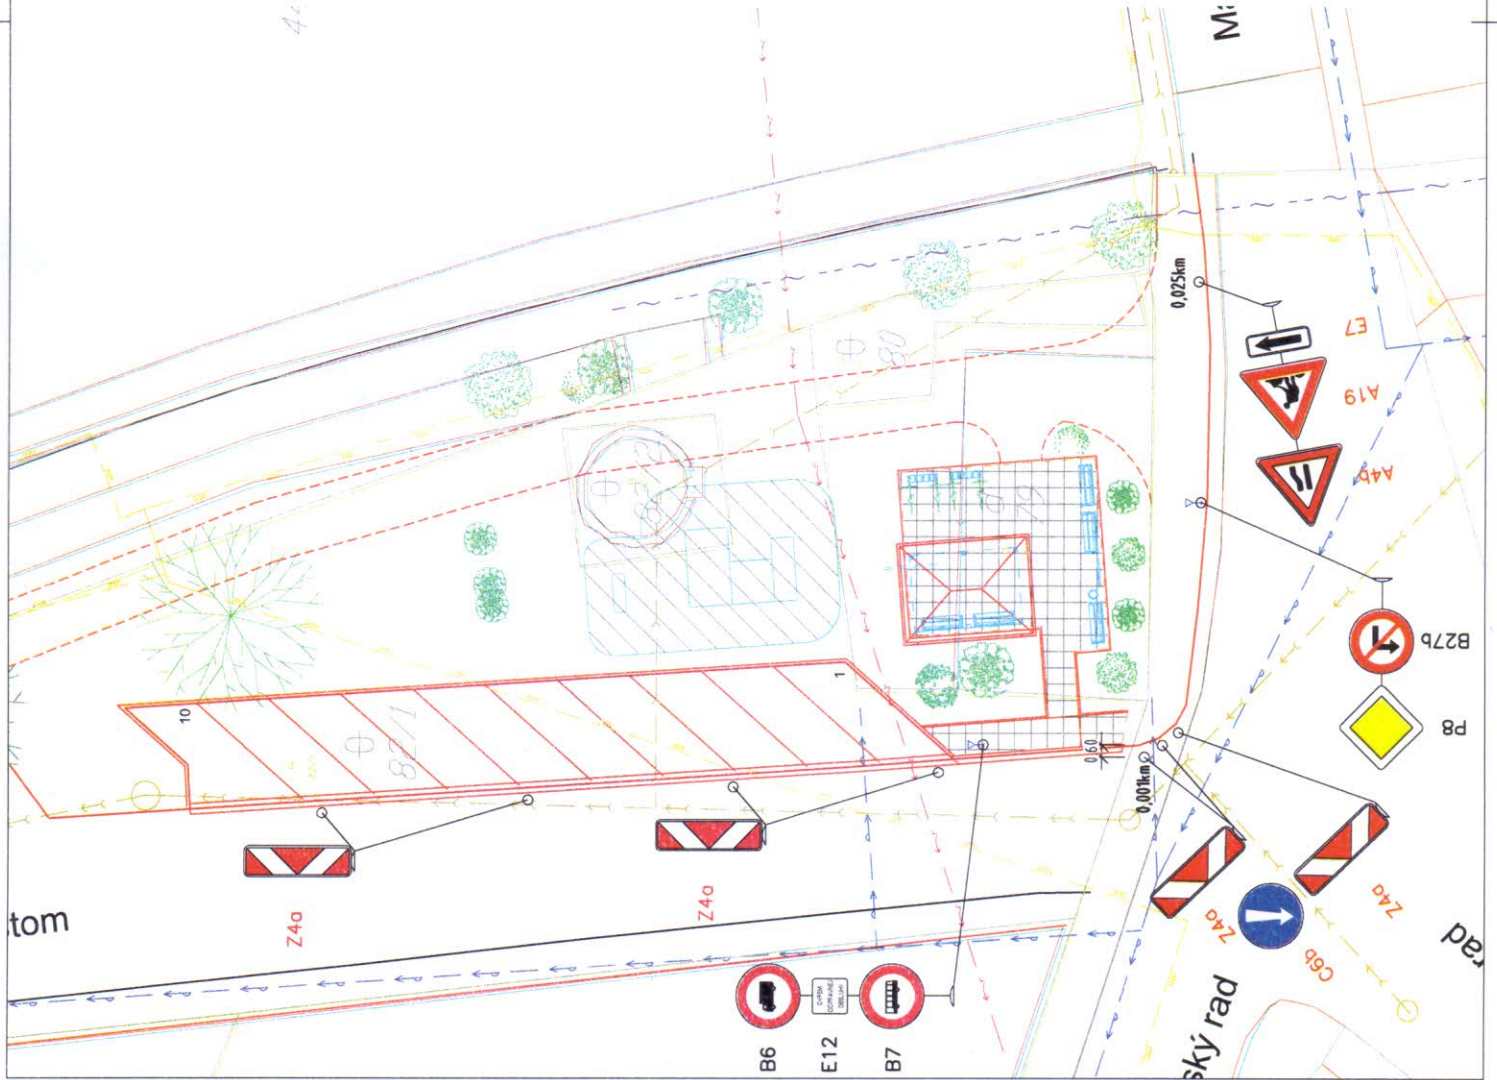

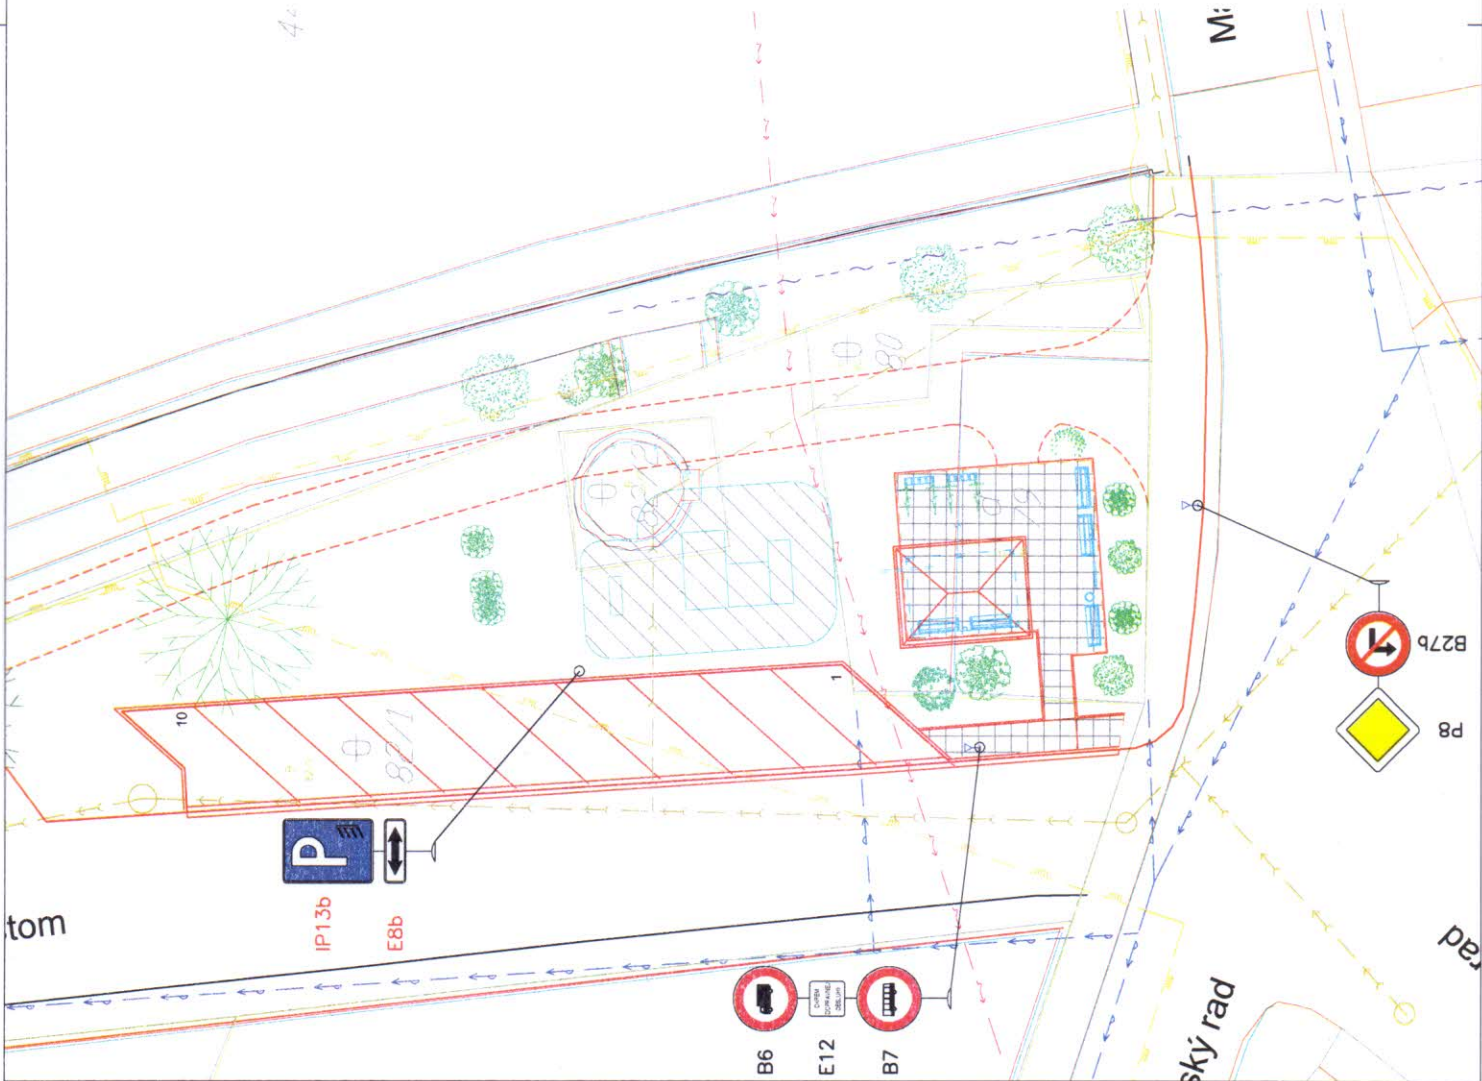

LEGENDA ZNAČENIA:


- S001 - ODDYCHOVÁ PLOCHA S ALTÁNKOM 98,4 m²
- S002 - STREET WORKOUT IHRISKO 89,0 m²
- S003 - SPEVNENÉ PLOCHY PARKOVISKA 180,0 m²
- 4430/2* - ZNAČENIE PARCEL POZEMKOV PODLA KATASTRÁLNEJ MAPY
- IP13b, ...** - ZVISLÉ ZNAČKY NOVÉHO DOPRAVNÉHO ZNAČENIA
- B6, P8, ...** - ZVISLÉ ZNAČKY EXISTUJÚCEHO DOPRAVNÉHO ZNAČENIA

LEGENDA ČIAR

- EXIST. PLYNOVOD STL
- EXIST. VEREJNÁ KANALIZÁCIA DN1200mm
- EXIST. ULIČNÁ STOKA NEFUNKČNÁ DN300mm
- EXIST. VEREJNÝ VODOVOD PVC DN100mm
- EXIST. ROZVOD ROZHLASU
- EXIST. TELEKOMUNIKAČNÝ ROZVOD SPOL. ORANGE SLOVENSKO, A.S.
- PLÁNOVANÉ POKRÁČOVANIE CYKLOCESTY

POZNÁMKY:

- PRED ZAHÁJENÍM VÝKOPÝCH PRÁČ JE POTREBNÉ VYTYČENIE PODZEMNÝCH INŽINIERSKÝCH SIETÍ
- VŠETKY ZMENY MENIAJE ÚČEL ALEBO FUNKCIU STAVEBNÝCH KONŠTRUKCIÍ A JEJ PRVKOV KONZULTOVAŤ S PROJEKTANTOM STAVBY
- ĎALŠIE POZNÁMKY VIĎ. T5

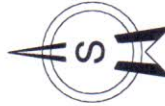

DOKUMENTÁCIA PRE STAVEBNÉ POVOLENIE

HLAVNÝ INŽINIER PROJEKTU	Ing. Miroslav Stolárnik	FORMÁT	2xA4
ZODPOVEDNÝ PROJEKTANT	Ing. Miroslav Stolárnik	DÁTUM	05/2019
VYPRACOVAL	Ing. Peter Krajčovič	ÚČEL	DSP
KONTROLOVAL	Ing. Miroslav Stolárnik	MIERKA	1:250
INVESTOR:	Mesto Vrútky	Č. ZÁKAZY	00
	Námestie S. Zachara 4, 038 61 Vrútky	REVÍZIA	00
MIESTO STAVBY:	KN-C parc.č. 79, 82/1, 82/2 k.ú. Vrútky	Č. VÝKRESU	
NÁZOV STAVBY:	Oddychová zóna Vrútky		
OBSAH VÝKRESU:			
PROFESIA:	Dopravné značenie		
	Stavebná časť		
			SA-08

Stavba odA poZ., s.r.o.
 www.stavba-az.sk
 Thurzova 16A, Martin 036 01, SR
 +421 911 260 825, office@stavba-az.sk