


SITUÁCIA OSADENIA STAVBY - ŠIRŠIE VZŤAHY

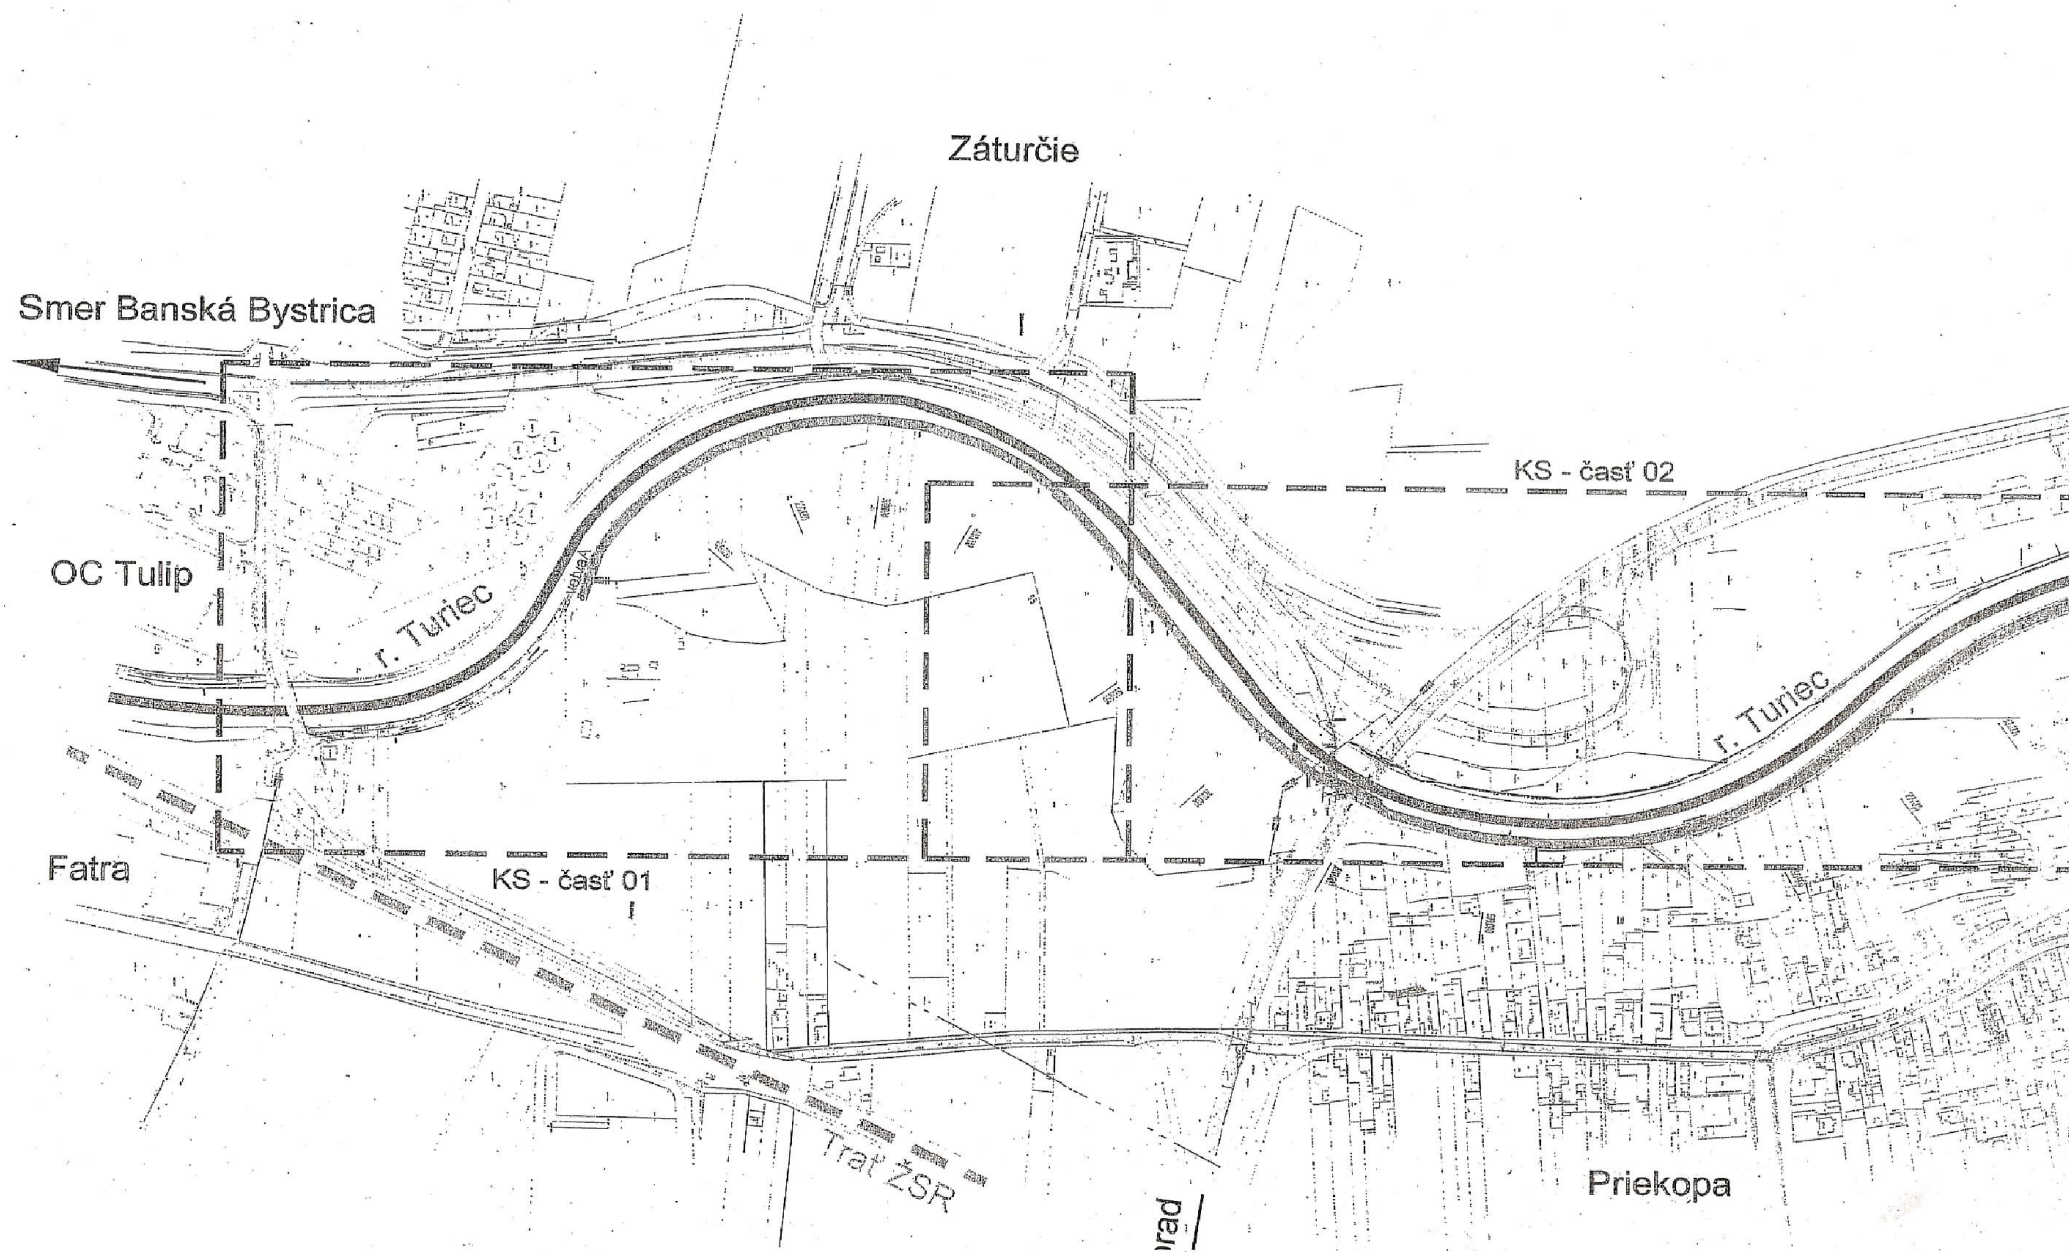

KRÍŽOVANIE KOMUNIKÁCIE III/018242





časť 03

Smer Žilina

KS - časť 04

Smer Vrútky

LEGENDA ZNAČENIA :

-  OBJEKT CYKLOTRASY - nábrežie Turca Pltníky - Čachovský rad
-  VODNÝ TOK, RIEKA TURIEC
-  ŠTÁTNE A MIESTNE KOMUNIKÁCIE
-  ŽELEZNIČNÁ TRÁŤ

POZNÁMKY :

- POPIS RIEŠENIA JEDNOTLIVÝCH MIEST CYKLOTRASY VIĎ. TS
- ĎALŠIE POZNÁMKY VIĎ. TS



2

DOKUMENTÁCIA PRE ÚZEMNÉ ROZHODNUTIE

HLAVNÝ INŽINIER PROJEKTU	Ing. Miroslav Stolárík
ZODPOVEDNÝ PROJEKTANT	Ing. Iveta Kolenčíková
VYPRACOVAL	Ing. M. Stolárík, Ing. I. Kolenčíková
KONTROLOVAL	
INVESTOR:	Mesto Martin, Námestie S. H. Vajanského 1, Martin, 038 49
MIESTO STAVBY:	Martin - nábrežie Turca Pltníky - Čachovský rad (k.ú. Vrútky)
NÁZOV STAVBY:	Cyklotrasa Martin nábrežie Turca Pltníky - Čachovský rad
OBSAH VÝKRESU:	Situácia širších vzťahov
PROFESIA:	ARCHITEKTÚRA, KOMUNIKÁCIE A SPEVNENÉ PLOCHY

 Stavba odA poZ, s.r.o.
www.stavba-oz.sk
Thurzova 16A, Martin 038 01, SR
+421 911 260 825, office@stavba-oz.sk

FORMÁT	8xA4
DÁTUM	06/2016
ÚČEL	DUR
MIERKA	1:4000
Č. ZÁKAZKY	
REVÍZIA	00
Č. VÝKRESU	

SA-01