

Ochrana pred úrazom elektrickým prúdom v sieti NN - 3 ~ 230/400V, 50Hz, TN-C (STN 33 2000-4-41):

Ochrana v bežných podmienkach: Ochrana izolovaním živých častí

Ochrana zábranami alebo krytmi

Ochrana umiestnením mimo dosahu

Ochrana samočinným odpojením napájania

Ochrana pri poruche:

Legenda značiek:

- Navrh. zemné vedenie NN
- Navrh. NN zvodiče prepätia
- Navrh. istiača prípojkové vedenie NN s uzemnením
- Navrh. uzemnenie

- Exist. zemné vedenie NN
- Exist. vzdušné vedenie NN
- Exist. zemné prípojkové vedenie NN
- Exist. istiača rozvodná skriňa PRIS
- Exist. betónový jednoduchý podp. bod JB


- Zeleň
- Chodník/komunikácia (asfalt)
- Oplotenie
- Verejné osvetlenie
- Exist. elektromer

- Demontáž vzdušného vedenia NN
- Rozobratie bet. dlažby
- Rozpílenie asfaltu

- Katastrálna mapa KNC
- Katastrálna mapa KNE

Legenda farieb:

- Existujúce časti NN siete
- Navrhované časti NN siete
- Demontované časti NN siete
- Voda
- Kanál
- Plyn

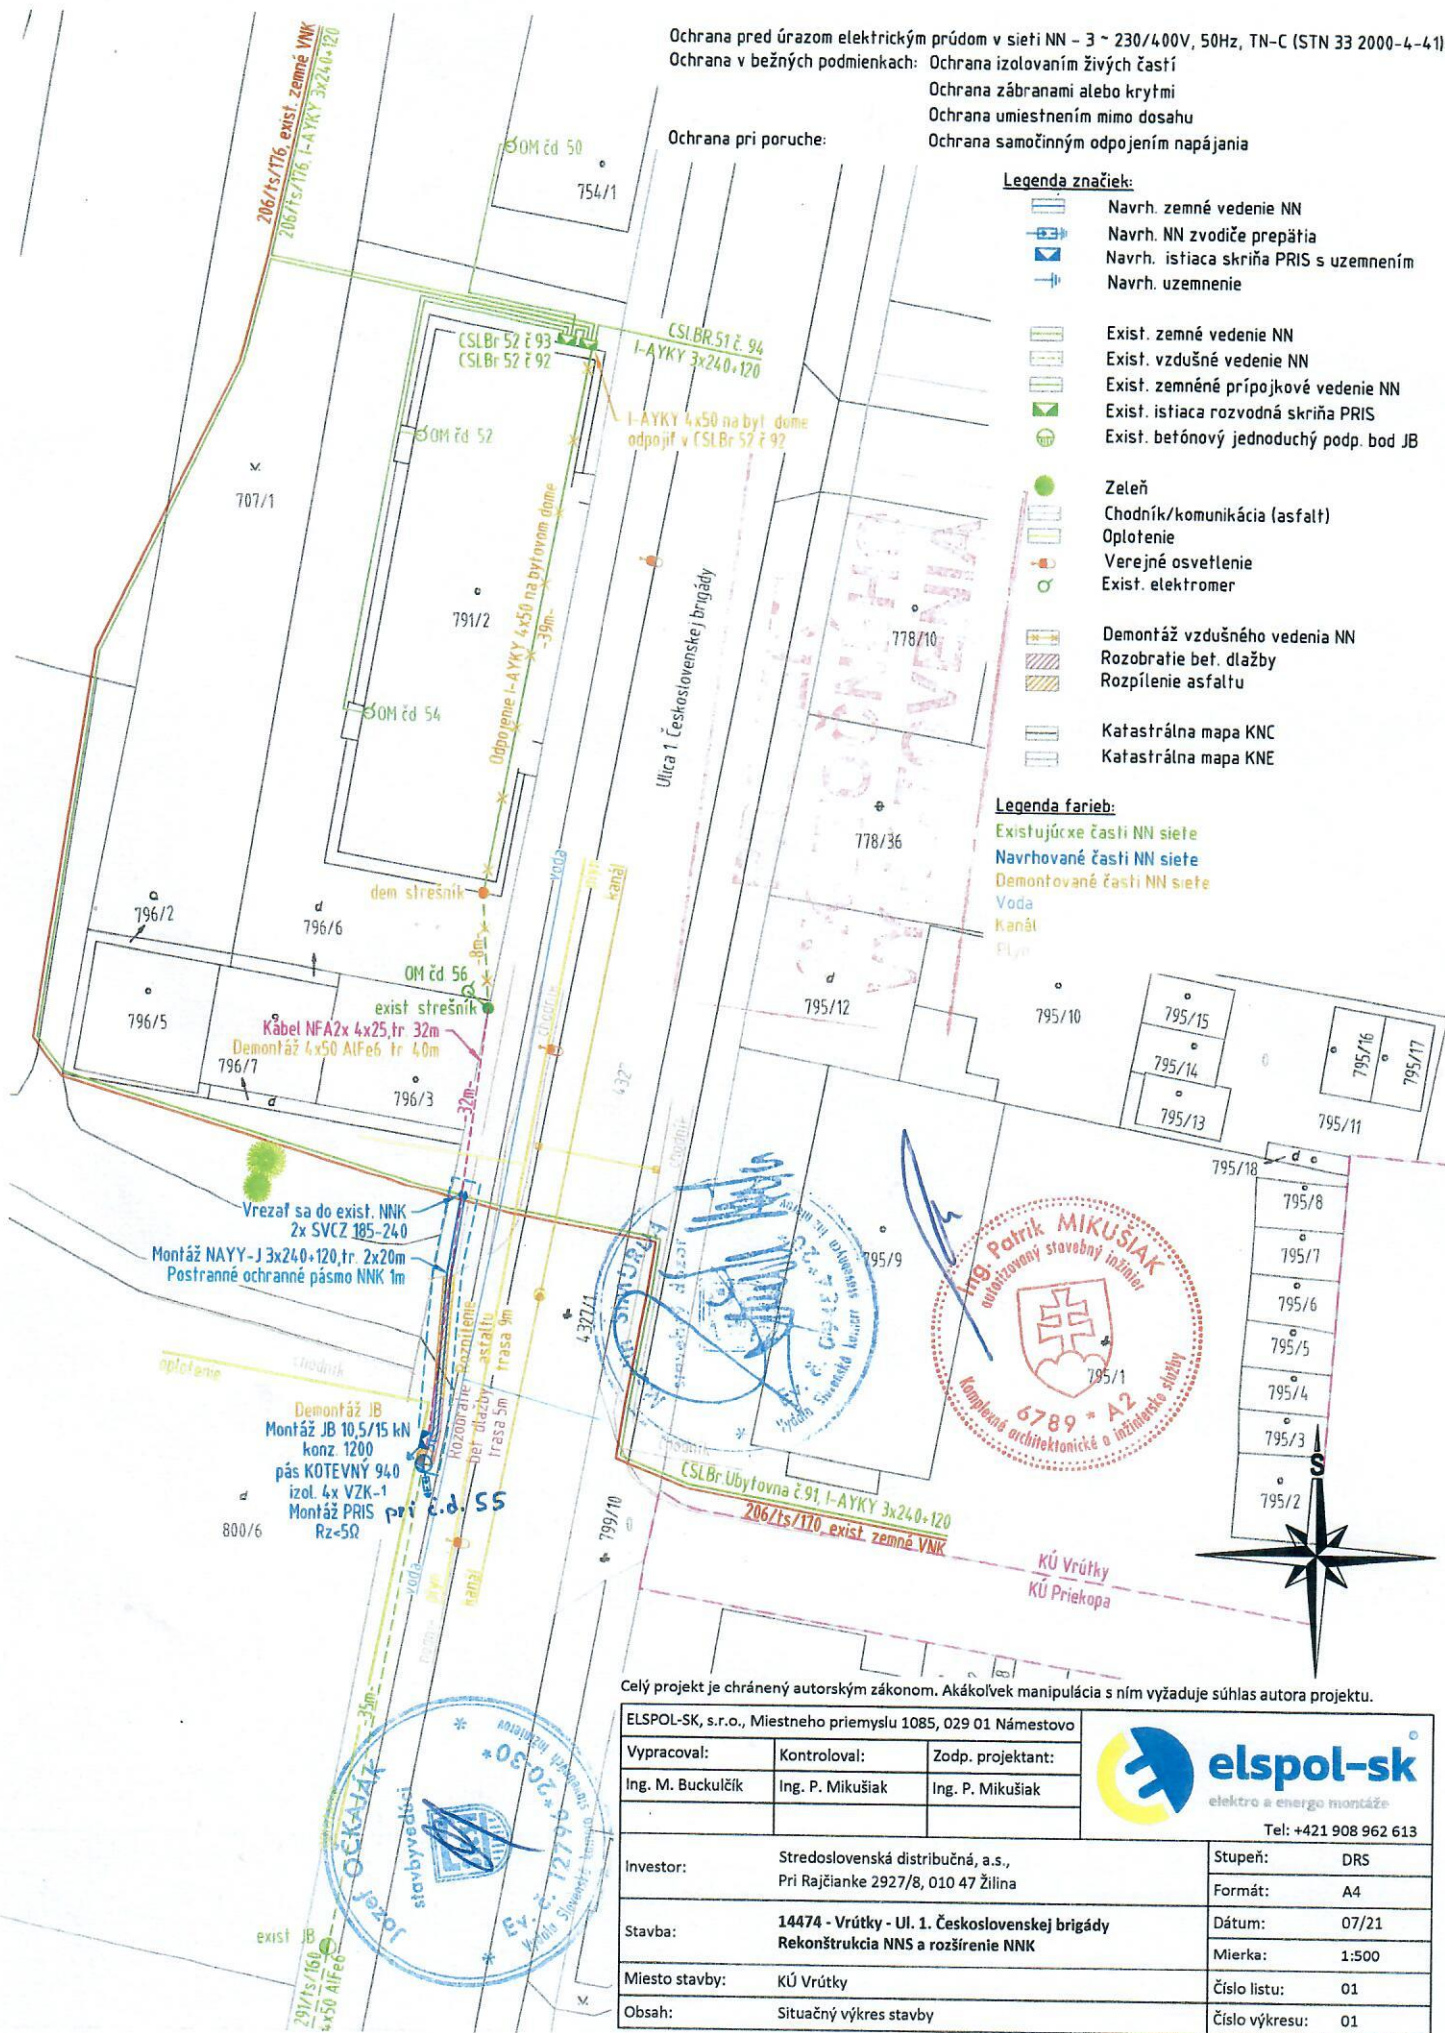

Celý projekt je chránený autorským zákonom. Akákoľvek manipulácia s ním vyžaduje súhlas autora projektu.

ELSPOL-SK, s.r.o., Miestneho priemyslu 1085, 029 01 Námestovo			
Vypracoval:	Kontroloval:	Zodp. projektant:	
Ing. M. Buckulčík	Ing. P. Mikušiak	Ing. P. Mikušiak	Tel: +421 908 962 613
Investor:	Stredoslovenská distribučná, a.s., Pri Rajčianke 2927/8, 010 47 Žilina	Stupeň:	DRS
Stavba:	14474 - Vrútky - Ul. 1. Československej brigády Rekonštrukcia NNS a rozšírenie NNK	Formát:	A4
Miesto stavby:	KÚ Vrútky	Dátum:	07/21
Obsah:	Situačný výkres stavby	Mierka:	1:500
		Číslo listu:	01
		Číslo výkresu:	01

