



## MESTO VRÚTKY

### Mestský úrad Vrútky

Vrútky, dňa 24.05.2018  
Č.sp. 1374/2018-Tk

#### Oznámenie o začatí územného konania a pozvánka na ústne pojednávanie

Spoločnosť Orange Slovensko, Metodova 8, 821 08 Bratislava v zastúpení spoločnosťou Michlovský, spol.s r.o. so sídlom Letná 796/9, 921 01 Piešťany, podala na Mesto Vrútky ako príslušný stavebný úrad 1.stupňa podľa ustanovenia § 117 zákona č.50/1976 Zb. o územnom plánovaní a stavebnom poriadku /stavebný zákon/ v znení neskorších predpisov návrh na vydanie územného rozhodnutia na stavbu:

#### „Líniová stavba FTTH Vrútky“

na pozemkoch katastrálneho územia : Vrútky, Priekopa . Trasa je vedená pozdĺž vodného toku rieky Turiec, následne v chodníkoch, trávnatých plochách ulíc: Nábrežná (cesta III/2136), Cyrila a Metoda, Švermova, Prvej Čsl. Brigády, Judíkovej, Vajanského, M.R. Štefánika, Sládkovičova, Kalinčiaka, Tajovského, Gen. Alexandra Kordu, Podjavorinskej, Chotárnej, Kafendovej, Mierovej. Mesto Vrútky ako príslušný stavebný úrad v súlade s §36 stavebného zákona č. 50/1976 Zb. oznamuje účastníkom konania a dotknutým orgánom začatie konania a na prerokovanie žiadosti nariaďuje ústne pojednávanie, ktoré sa uskutoční dňa

**20.06.2018/streda/o 10,00 hod.**

so stretnutím pozvaných **na MsÚ vo Vrútkach, kanc.č.209 a s následnou obhliadkou miesta stavby.**

Do podkladov rozhodnutia možno nahliadnuť na stavebnom úrade vo Vrútkach v stránkových dňoch (pondelok, streda, piatok), alebo pri konaní.

Účastníci konania a dotknuté orgány môžu svoje prípadné námietky a pripomienky uplatniť najneskôr v stanovenej lehote a pri ústnom pojednávaní. Námietky podané po tomto termíne nebudú brať do úvahy. Ak sa nechá niektorý z účastníkov konania zastupovať, predloží jeho zástupca písomné splnomocnenie.

Táto vyhláška, ktorou sa oznamuje začatie konania, bude vyvesená v súlade s ustanovením §26 ods.2 zák.č.71/1967 Zb. o správnom konaní v znení neskorších predpisov a podľa §42 ods.2 stavebného zákona po dobu 15 dní na úradnej tabuli Mesta Vrútky. Posledný deň tejto lehoty je dňom doručenia oznámenia o začatí územného konania. Doručí sa verejnou vyhláškou (líniová stavba, zvlášť rozsiahla stavba, stavba s veľkým počtom účastníkov konania, neznámi účastníci konania).

Zverejnenie verejnej vyhlášky musí byť uskutočnené v zmysle § 3 ods. 5 a § 26 ods.2 zákona c. 71/1967 Zb.o správnom konaní (správny poriadok) + príloha k verejným vyhláškam – situačný výkres

Ing. Miroslav Mazúr  
primátor mesta


Mesto Vrútky - úradná tabuľa – zverejnenie po dobu 15 dní :

Vyvesené dňa : .....29.5.2018.....

Zvesené dňa : .....

Oznámenie sa doručí:

1. Orange Slovensko, Metodova 8, 821 08 Bratislava
2. Michlovský, spol.s r.o. so sídlom Letná 796/9, 921 01 Piešťany
3. Spoločnosť Slovak Telekom, a.s., Bajkalská 28, 817 62 Bratislava
4. SVP š.p. Správa povodia horného Váhu, Jančeka 36, 034 01 Ružomberok
5. vlastníci dotknutých parciel lokality Vrútky, Priekopa , pozdĺž vodného toku rieky Turiec, chodníky, trávnaté plochy ulíc: Nábřežná ( cesta III/2136), Cyrila a Metoda, Švermova, Prvej Čsl. Brigády, Judíkovej, Vajanského , M.R. Štefánika, Sládkovičova, Kalinčiaka, Tajovského , Gen. Alexandra Kordu , Podjavorinskej, Chotárnej , Kafendovej, Mierovej
6. OÚ OCDPK v Martine, Vajanského nám. 1, 036 01 Martin
7. TURVOD a.s., Kuzmányho 25, 036 01 Martin
8. OÚ OSŽP v Martine, Vajanského nám. 1, 036 01 Martin
9. SSE-Distribúcia, a.s., Pri Rajčianke 2927/8, 010 47 Žilina
- 10.SPP-Distribúcia, a.s., Mlynské Nivy 44/b, 825 11 Bratislava
- 11.Telefónika Slovakia , s.r.o. Einsteinova 24, 851 01 Bratislava
- 12.Energotel prevádzka Žilina, Jána Milca 44, 010 01 Žilina
- 13.UPC BROADBAND SLOVAKIA, s.r.o. Ševčenkova 36, 851 01 Bratislava, Prevádzka Kyjevské nám.6, 974 01 Banská Bystrica
- 14.OÚ OKR , Vajanského nám. 1, 036 01 Martin
- 15.KPÚ, Mariánske námestie 19, 010 01 Žilina
- 16.MV SR, odbor telekomunikácií, Pribinova 2, 812 72 Bratislava
- 17.MO SR agentúra správy majetku, detašované pracovisko stred ČSA 7, 974 31 Banská Bystrica
- 18.Správa ciest ŽSK závod Turiec, Kollárova 94, 037 72 Martin
- 19.SSC IVSC Žilina , Milana Rázusa 104/A, 010 01 Žilina
- 20.OR PZ ODI, Novomestského 34, 036 01 Martin
- 21.Brantner Fatra s.r.o., Robotnícka 20, 036 01 Martin
- 22.Martico, s.r.o. Východná 14, 036 01 Martin
- 23.STEFE Martin a.s. Východná 14, 036 01 Martin
- 24.Martinská teplárenská a.s. Robotnícka 17, 036 80 Martin
- 25.MÚ Vrútky, Nám. S. Zachaara 4, 038 61 Vrútky
- 26.MDV SR, agentúra správy majetku, detašované pracovisko Stred, ČSA 7, 974 31 Banská Bystrica
- 27.a/a

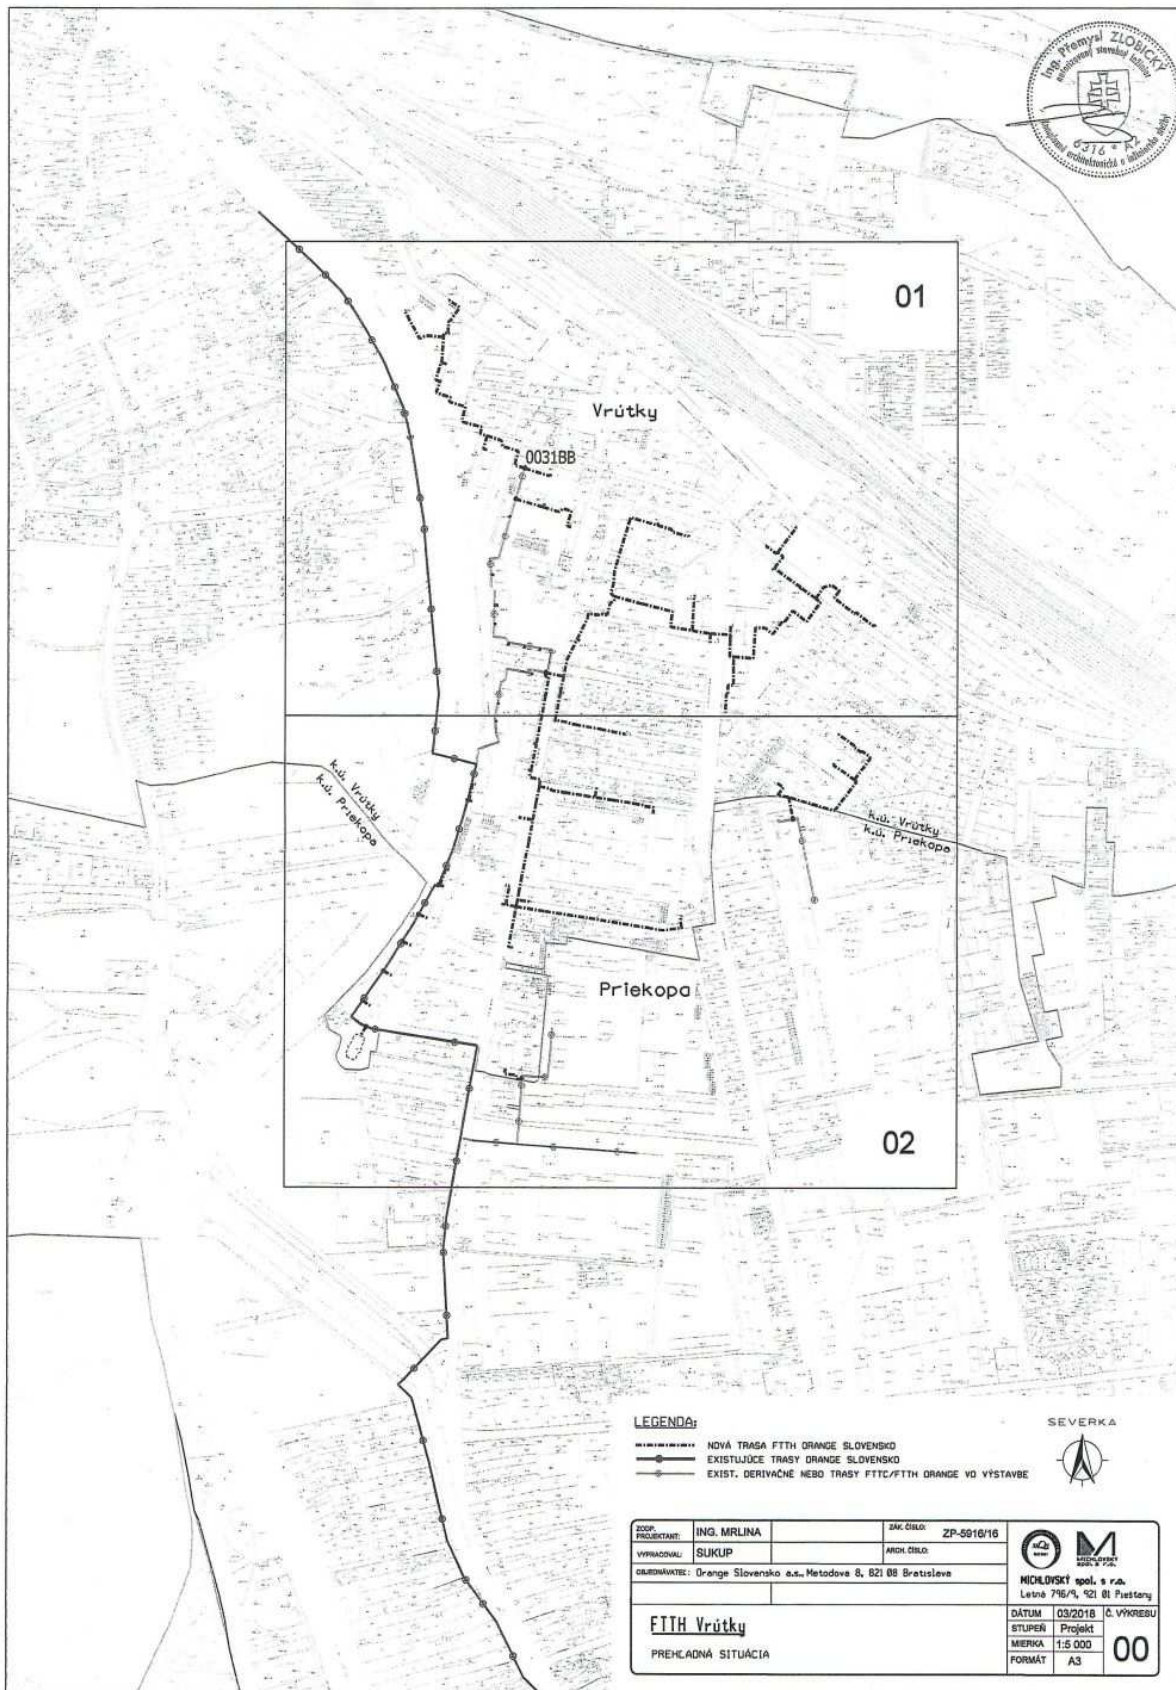

**LEGENDA:**

- NOVÁ TRASA FTTH ORANGE SLOVENSKO
- EXISTUJÚCE TRASY ORANGE SLOVENSKO
- EXIST. DERIVAČNÉ NEBO TRASY FTTC/FTTH ORANGE VO VÝSTAVBE

SEVERKA



ZODP. PROJEKTANT:	ING. MRLINA	ZAK. ČÍSL:	ZP-5918/16
VYPRACOVAV:	SUKUP	ARCH. ČÍSL:	
OBJEDNÁVATEL:	Orange Slovensko a.s., Metodova 8, B21 88 Bratislava		
<b>FTTH Vrútky</b>		NICKLOVSKÝ spol. s r.o. Lainá 716/9, 821 01 Prieštory	
PREHLADNÁ SITUÁCIA		DÁTUM:	03/2016
		STUPEN:	Projekt
		MIERKA:	1:5 000
		FORMÁT:	A3
		Č. VÝKRESU:	<b>00</b>



