



MESTO VRÚTKY

Mestský úrad Vrútky

Vrútky, dňa 23.11.2020
č.sp.: 1992//2020/Dob-6251/2020

VEREJNÁ VYHLÁŠKA

Oznámenie o začatí územného konania a pozvánka na ústne pojednávanie

Spoločnosť *Slovak Telekom, a.s., Bajkalská 28, 817 62 Bratislava* zastúpená spoločnosťou *STATEL, s.r.o., Kollárova 85, 036 01 Martin* podala dňa 26.10.2020 na Mesto Vrútky ako príslušný stavebný úrad 1.stupňa podľa ustanovenia §117 zákona č.50/1976 Zb. o územnom plánovaní a stavebnom poriadku /stavebný zákon/ v znení neskorších predpisov žiadosť o umiestnení stavby:

„FBTS_MT_VRU_Martin Vrútky-optická prípojka“,

umiestnenej na pozemkoch parc.č. **KN-C 1049/2, 1072/2, 1072/3** k.ú. *Vrútky*.

Mesto Vrútky v súlade s § 36 stavebného zákona č. 50/1976 Zb. o územnom plánovaní a stavebnom poriadku / stavebný zákon/ v znení neskorších predpisov oznamuje účastníkom konania a dotknutým orgánom začatie konania a na prerokovanie žiadosti nariaďuje ústne pojednávanie, ktoré sa uskutoční dňa

22.12.2020 /utorok/ o 09:00 hod

so stretnutím pozvaných na MsÚ vo Vrútkach, nám.S.Zachara 4, Vrútky, kanc.č.209 a následnou návštevou stavby.

Do podkladov možno nahliadnuť pred dňom pojednávania na Stavebnom úrade vo Vrútkach v stránkové dni (pondelok, streda, piatok) a pri ústnom pojednávaní.

Účastník konania musí preukázať skutočnosť, na základe ktorej sa mu priznáva postavenie účastníka konania (napr. list vlastníctva na pozemky, príp. iné listinné dôkazy). Ak sa nechá niektorý s účastníkov zastupovať predloží jeho zástupca písomné splnomocnenie.

Účastníci konania môžu svoje prípadné námietky a pripomienky uplatniť najneskôr pri ústnom konaní, námietky podané po tomto termíne nebudú braté do úvahy .

V tej istej lehote sú povinné oznámiť svoje stanovisko aj dotknuté orgány, inak sa v zmysle §61 ods.1 stavebného zákona na neskoršie podané námietky neprihliadne. Ak niektorý z orgánov potrebuje na riadne posúdenie návrhu dlhší čas, stavebný úrad na jeho žiadosť určenú lehotu pred jej uplynutím primerane predĺži.

Táto vyhláška, ktorou sa oznamuje začatie konania stavby, bude vyvesená v súlade s ustanovením §26 ods.2 zák.č.71/1967 Zb. o správnom konaní v znení neskorších predpisov a podľa §42 ods.2 stavebného zákona po dobu 15 dní na úradnej tabuli Mesta Vrútky. Posledný

deň tejto lehoty je dňom doručenia oznámenia o začatí stavebného konania.

Mgr. Branislav Zacharides
primátor mesta

Doručí sa verejnou vyhláškou (líniová stavba, zvlášť rozsiahla stavba, stavba s veľkým počtom účastníkov konania, neznámi účastníci konania a v zmysle § 26 správneho poriadku).

Zverejnenie verejnej vyhlášky musí byť uskutočnené v zmysle § 3 ods. 6 a § 26 ods.2 zákona c. 71/1967 Zb. o správnom konaní (správny poriadok) + príloha k verejným vyhláškam – situačný výkres

Mesto Vrútky - úradná tabuľa – zverejnenie po dobu 15 dní :

Vyvesené dňa :.....

Zvesené dňa :

.....
Pečiatka a podpis oprávnenej osoby

.....
Pečiatka a podpis oprávnenej osoby

Doručiť :

- 1) Slovak Telekom, a.s., Bajkalská 28, 817 62 Bratislava, IČO: 35763469
- 2) STATEL, s.r.o., Kollárova 85, 036 01 Martin, IČO: 36387223
- 3) PROJTEL s.r.o., Ing. Ľubomír Frátrik, Slnecná 10, 926 37Kováčová, IČO: 52596371
- 4) Mesto Vrútky, Námestie S. Zachara 4, 038 61 Vrútky
- 5) Vlastníci susedných pozemkov a stavieb v súbehu s predmetnou stavbou, ako aj ostatným účastníkom konania sa toto oznámenie doručuje verejnou vyhláškou


Na vedomie:

- 6) SPP – distribúcia a.s., Mlynské Nivy 44/b, 825 11 Bratislava, IČO: 35910739
- 7) Turčianska vodárenská spoločnosť, a.s., Kuzmányho 25, 036 80 Martin, IČO: 36672084
- 8) Stredoslovenská distribučná, a.s., Pri Rajčianke 2927/8, 010 47 Žilina, IČO: 36442151
- 9) Úrad pre reguláciu elektronických komunikácií a poštových služieb, Odbor technickej regulácie, Továrenská 7,P.O.BOX 40, 828 55 Bratislava 24, IČO: 42355818
- 10) Telekomunikačný úrad Slovenskej republiky, Odbor technickej regulácie, Továrenská 7, P.O.BOX 40, 828 55 Bratislava 24, IČO: 30844355
- 11) OÚ ŽP , Vajanského námestie 1, 036 01 Martin
- 12) Krajský pamiatkový úrad Žilina, Mariánske nám. č. 19, 010 01 Žilina
- 13) a/a

F2BTS_MT_VRU_Martin_Vrútky

N.1
1:500

Hlavný projektant Ing. Ladislav Fraňák		Výpracoval Mgr. Ivana Telová		Kontroloval	
Investor: Slovenské Telekom, a.s.		Stupeň: PS		Výtlak: K.E.	
Imozov stavby: F2BTS_MT_VRU_Martin_Vrútky		Formát: A4		Výreš: L1	
Orban výreši: Itrasa optického kábla		Dátum: 2020		Mierka: 1:500	

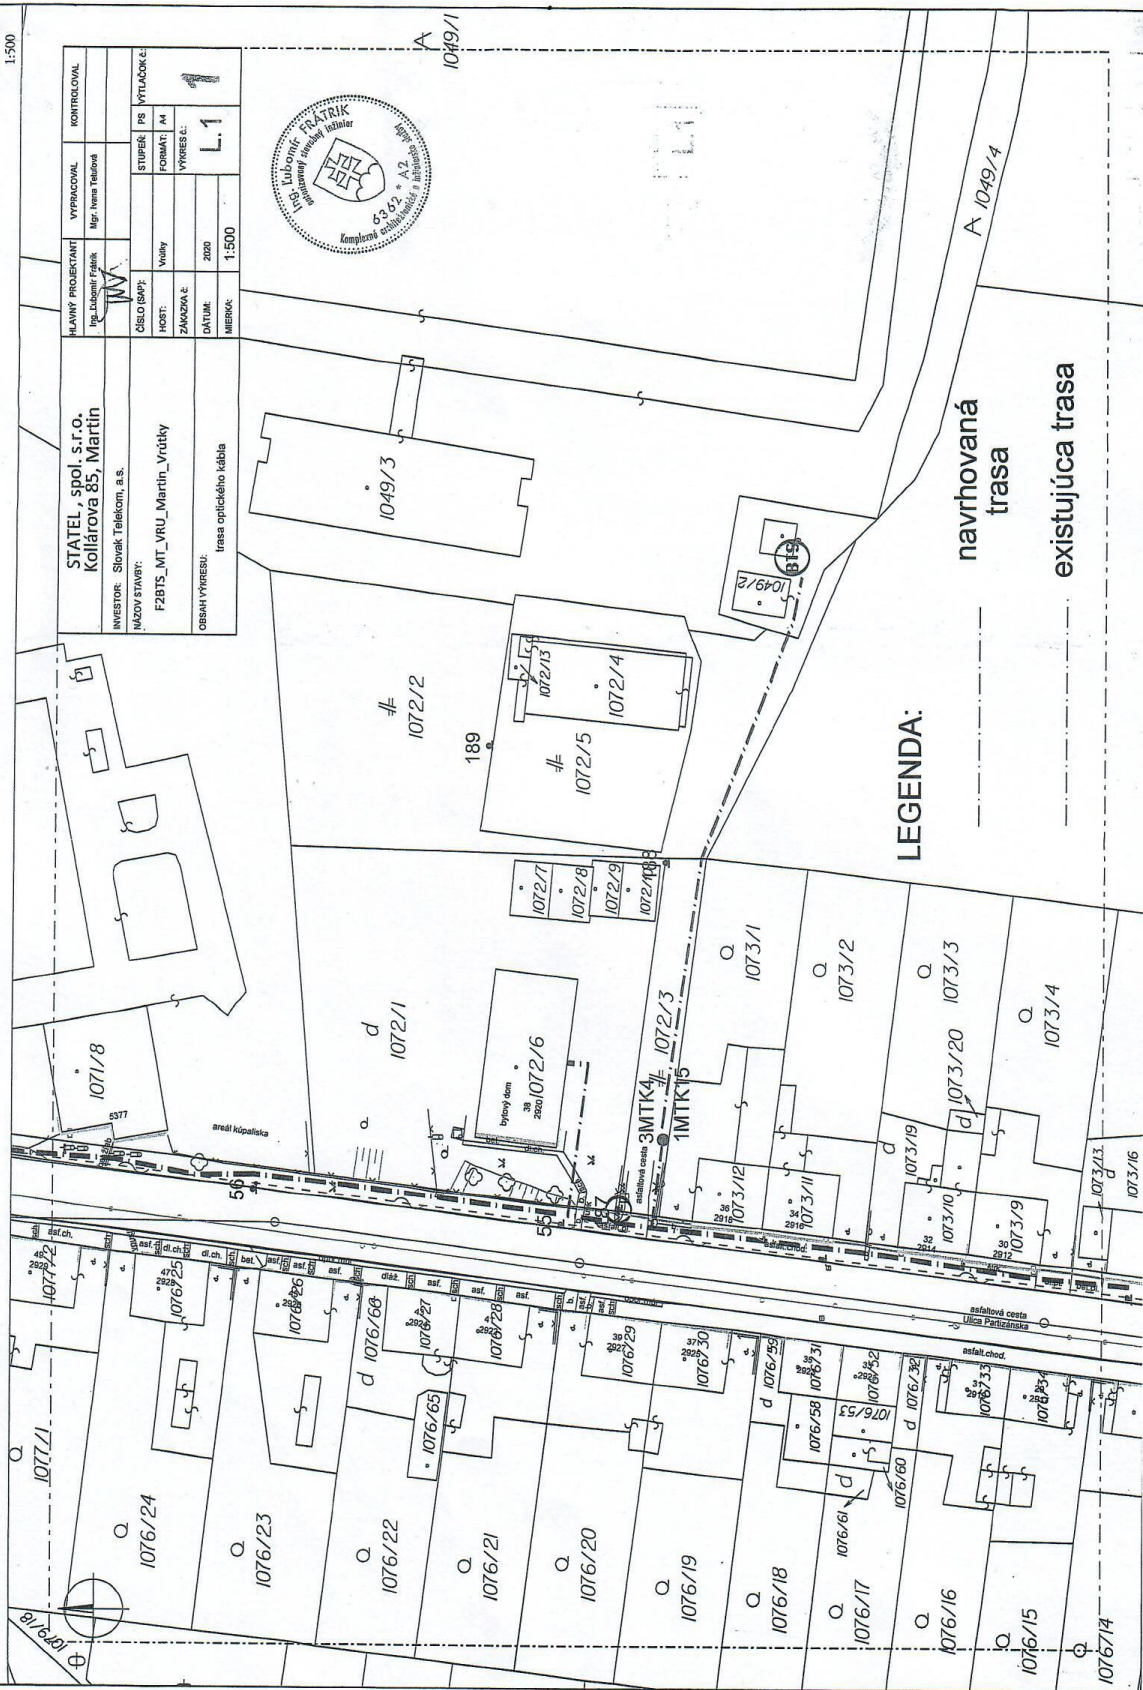

LEGENDA:

navrhovaná trasa
existujúca trasa