



MESTO VRÚTKY

Mestský úrad Vrútky

Vrútky , dňa 03.07.2018
Č.sp.: 1374/2018/Tk

VEREJNÁ VYHLÁŠKA ROZHODNUTIE

Spoločnosť Orange Slovensko, Metodova 8, 821 08 Bratislava v zastúpení spoločnosťou Michlovský, spol.s r.o. so sídlom Letná 796/9, 921 01 Piešťany , podala na Mesto Vrútky ako príslušný stavebný úrad 1.stupňa podľa ustanovenia § 117 zákona č.50/1976 Zb. o územnom plánovaní a stavebnom poriadku /stavebný zákon/ v znení neskorších predpisov návrh na vydanie územného rozhodnutia na stavbu: „Líniová stavba FTTH Vrútky“, na pozemkoch katastrálneho územia : Vrútky, Priekopa . Trasa je vedená pozdĺž vodného toku rieky Turiec, následne v chodníkoch, trávnatých plochách ulíc: Nábřežná (cesta III/2136), Cyrila a Metoda, Švermova, Prvej Čsl. Brigády, Judíkovej, Vajanského , M.R. Štefánika, Sládkovičova, Kalinčiaka, Tajovského , Gen. Alexandra Kordu , Podjavorinskej, Chotárnej , Kafendovej, Mierovej.

Mesto Vrútky ako príslušný stavebný úrad podľa ustanovenia § 117 ods.1 zákona č.50/1976 Zb. o územnom plánovaní a stavebnom poriadku (stavebný zákon) v znení neskorších predpisov prerokoval návrh v územnom konaní s účastníkmi konania a dotknutými orgánmi štátnej správy. Posúdil návrh podľa §37 a 38 stavebného zákona a zosúladiť stanoviská uplatnené dotknutými orgánmi štátnej správy a vyhodnotil námietky a vyjadrenia účastníkov konania. Na základe toho podľa § 39 , §39a stavebného zákona a §4 vyhlášky č. 453/2000 Z.z. vydáva

ROZHODNUTIE O UMIESTNENÍ STAVBY

„Líniová stavba FTTH Vrútky“

na pozemkoch katastrálneho územia : Vrútky, Priekopa . Trasa je vedená pozdĺž vodného toku rieky Turiec, následne v chodníkoch, trávnatých plochách ulíc: Nábřežná (cesta III/2136), Cyrila a Metoda, Švermova, Prvej Čsl. Brigády, Judíkovej, Vajanského , M.R. Štefánika, Sládkovičova, Kalinčiaka, Tajovského , Gen. Alexandra Kordu , Podjavorinskej, Chotárnej , Kafendovej, Mierovej.

Popis stavby:

Stavba sa realizuje za účelom realizácie dátových (internetových) služieb obyvateľom dotknutého regiónu. Cieľom navrhovanej investície v meste Vrútky je vybudovanie trasy HDPE trubiek, ktoré sprostredkujú prepojenie existujúcich trás ORANGE cez lokalitu bytových objektov, vybraných objektov občianskej vybavenosti a komerčných objektov v centrálnej časti mesta za účelom poskytnutia širokopásmových, vysokorychlostných služieb elektronických komunikácii verejnosti v danom území. Rozvody budú uložené v zemi. Trasy budú vedené v trávnatých plochách a v stiesnených podmienkach v chodníkoch. Prechody komunikácií, chodníkov a väčších spevnených plôch budú realizované pretláčaním. Optický kábel bude vedený v HDPE rúrach uložených do pieskového lôžka vo výkope v káblovej ryhe. Výkop bude prevedený v dĺžke cca 3200 m ku napojovacím objektom , kde bude optický kábel ukončený.

Umiestnenie stavby:

Trasa novo budovanej zemnej optickej prípojky bude vychádzať z existujúcich trás verejnej komunikačnej siete a bude viesť v zmysle predloženej projektovej dokumentácie cez lokalitu bytových objektov, vybraných objektov občianskej vybavenosti a komerčných objektov. Trasa bude vedená pozdĺž vodného toku rieky Turiec, následne v chodníkoch, trávnatých plochách ulíc: Nábřežná (cesta III/2136), Cyrila a Metoda, Švermova, Prvej Čsl. Brigády, Judíkovej, Vajanského , M.R. Štefánika, Sládkovičova, Kalinčiaka, Tajovského , Gen. Alexandra Kordu , Podjavorinskej, Chotárnej , Kafendovej, Mierovej v celkovej dĺžke cca 3200 m.

Pre umiestnenie stavby a projektovú prípravu stavby sa určujú tieto podmienky:

1. Stavba bude umiestnená v zmysle priloženej situácie, ktorá tvorí neoddeliteľnú časť tohoto rozhodnutia na vyššie uvedených parcelách.
2. Stavba sa umiestňuje podľa dokumentácie vypracovanej Ing. Přemysl Zlobický č.opr. 6316*A2.
3. Podnik, ktorý poskytuje verejnú sieť , musí byť vo verejnom záujme a v nevyhnutnom rozsahu oprávnený:
 - v zmysle §66 ods. 1 pís.a) zákona č. 351/2011 Z.z. o elektronických

- komunikáciách zriaďovať a prevádzkovať verejné siete a stavať ich vedenie na cudzej nehnuteľnosti
- v zmysle §66 ods.1 pís b) zákona č. 351/2011 Z.z. o elektronických komunikáciách vstupovať v súvislosti so zriaďovaním, prevádzkovaním, opravami a údržbou vedení na cudziu nehnuteľnosť
 - v zmysle §66 ods.1 pís c) zákona č. 351/2011 Z.z. o elektronických komunikáciách vykonávať nevyhnutné úpravy pôdy a jej porastu , najmä odstraňovať a okliesňovať stromy a iné porasty ohrozujúce bezpečnosť vedenia , ak to po predchádzajúcej výzve neurobil vlastník alebo užívateľ pozemku.
4. Povinnosti zodpovedajúce oprávneniam podľa § 66 ods. 1 pís. a zákona č 351/2011 Z.z. o elektronických komunikáciách sú vecnými bremenami viaznucimi na dotknutých nehnuteľnostiach . Návrh na vykonanie záznamu do katastra nehnuteľnosti podá podnik.
 5. Podnik, ktorý poskytuje verejnú sieť, je povinný pri výkone práv podľa 66 ods. 1 zákona č. 351/2011 Z.z., počínať si tak, aby nespôsobil škodu na nehnuteľnostiach alebo porastoch , a ak sa jej nedá vyhnúť, aby ju obmedzila na najmenšiu možnú mieru. O začatí výkonu oprávnenia je povinný upovedomiť vlastníka alebo užívateľa dotknutej nehnuteľnosti najmenej 15 dní vopred. Z dôvodu havárie, výkonu práv podľa zmluvy o poskytovaní verejných služieb alebo poruchy na vedení môže podnik vstúpiť na cudziu nehnuteľnosť aj bez predchádzajúceho upovedomenia , v takom prípade upovedomí vlastníka alebo užívateľa bez zbytočného odkladu.
 6. Po skončení nevyhnutných prác, je podnik povinný uviesť nehnuteľnosti do predošlého stavu , ak to nie je možné vzhľadom na povahu vykonaných prác, do stavu zodpovedajúceho predchádzajúcemu účelu , alebo využívaniu nehnuteľnosti . Ak to nie je možné alebo ak je výsledný stav nehnuteľnosti horší ako jej pôvodný stav alebo ak vznikla škoda na porastoch, je povinný vyplatiť vlastníkovi nehnuteľnosti jednorázovú primeranú náhradu zodpovedajúcu miere obmedzenia využívania nehnuteľnosti . Ak je vlastník alebo užívateľ nehnuteľnosti v dôsledku výkonu práv podľa § 66 ods. 1 zákona č. 351/2011 Z.z. obmedzený v obvyklom užívaní nehnuteľnosti , má právo na jednorázovú primeranú náhradu za nútené obmedzenie užívania nehnuteľnosti .
 7. V zmysle § 56 pís. b) stavebného zákona sa na stavbu nevyžaduje stavebné povolenie.
 8. Pri realizácii stavby dodržať ochranné pásma podľa platných STN. Je nutné zosúladiť strety záujmov s ostatnými uvažovanými aj existujúcimi inžinierskymi sieťami. Rešpektovať podmienky vyplývajúce zo zákonov o životnom prostredí , o odpadoch , o ochrane kultúrnych pamiatok a ďalšie.
 9. Stavebník je povinný najneskôr do začatia stavebných prác oznámiť stavebnému úradu názov a sídlo spoločnosti , ktorá bude stavebné práce realizovať a predložiť jej oprávnenie na uskutočňovanie stavieb tohto druhu.
 10. Lehota dokončenia stavby do 31.12.2021.
 11. Pri stavbe musia byť dodržané ustanovenia stavebného zákona a vyhlášky č. 532/2002Z.z., ktorou sa uskutočňujú požiadavky o všeobecných technických požiadavkách na výstavbu a príslušné technické normy.
 12. Stavebník je povinný bezodkladne oznámiť stavebnému úradu začatie stavebných prác na stavbe (§ 66 ods. 2 pís. h) stavebného zákona).
 13. Stavebný materiál skladovať tak , aby nebol zamedzený prístup do susedných objektov, pohyb chodcov po chodníku a pohyb vozidiel po miestnej komunikácii, prístup k nádobám na domový odpad a druhotné suroviny vozidlami spoločnosti vyvážajúcej komunálna odpad.
 14. V prípade znečistenia pozemných komunikácií počas realizácie stavby zabezpečí stavebník ich dôkladné vyčistenie na vlastné náklady.
 15. Počas vykonávania stavebných prác nesmie byť výkopový materiál ani stavebný materiál ukladaný na vozovku.
 16. Počas vykonávania stavebných prác nesmie byť ohrozená pozemná komunikácia a bezpečnosť na nej.
 17. Po vytýčení trasy a pred samotným výkopom prizvať majiteľov dotknutých pozemkov .
 18. Trasovanie predmetnej stavby viesť v zmysle predloženého návrhu za podmienky rešpektovania § 18 zákona č. 135/1961 Zb. o pozemných komunikáciách v znení neskor. zmien a doplnkov a v nadväznosti na ustanovenie §18 zákona č. 135/1961 Zb. o pozemných komunikáciách v znení neskor. zmien a doplnkov a v nadväznosti na ustanovenia § 19 a §20 vyhlášky č. 35/1984 Zb.
 19. Pred začatím stavebných prác vytýčiť polohu vodovodu a kanalizácie pre záujmové územie a dodržať podmienky vyjadrenia Turčianskej vodárenskej spoločnosti, a.s. č. O18310002169 zo dňa 10.4.2018

20. Pred začatím stavebných prác vytýčiť polohu plynárenských zariadení v teréne , pre záujmové územie a dodržať podmienky vyjadrenia spoločnosti SPP–distribúcia , a.s. č. TD/NS/0106/2018/Šo zo dňa 05.02.2018.
21. Vykonať všetky objektívne účinné ochranné opatrenia , ktorými sa predíde poškodeniu telekomunikačných , vrátane rádiových zariadení spoločnosti Slovak Telekom, a.s. Bratislava , riadiť sa vyjadrením spoločnosti č. 6611800934 zo dňa 12.01.2018 s poukázaním na dodržanie Všeobecných podmienok ochrany SEK .
22. Riadiť sa vyjadrením spoločnosti Orange Slovensko a.s. číslo vyjadrenia BA – 0625/2018 zo dňa 21.2.2018.
23. V predmetnej lokalite stavby a jej bezprostrednej blízkosti sa nachádzajú nadzemné vedenia NN a VN, podzemné vedenia VN, NN, skrine, trafostanice, podperné body VN, NN a nadzemné vedenia NN, podperné body, skrine v majetku a správe SSE-D, a.s. Žiadame dodržať podmienky jej vyjadrenia zo dňa 26.02.2018 pod č. 4600041005.
24. Rešpektovať vyjadrenie OR PZ ODI pod č. : ORPZ-MT-ODI-20-013/2018 zo dňa 02.02.2018 :
 - v prípade križovania trasy s komunikáciami využiť v maximálnej miere pretlak popod komunikáciu. Ak pri prácach dôjde k zásahu do komunikácie, alebo obmedzeniu cestnej premávky, požadujem predložiť na odsúhlasenie projekt dočasného dopravného značenia spracovaný oprávneným projektantom.
25. V danej lokalite sa nenachádzajú siete MV SR– vyjadrenie pod č. SITB-OT4-2018/000521-041 zo dňa 05.02.2018.
26. OÚ Martin OKR záväzným stanoviskom pod č. OÚ-MT-OKR-2018/0763-05 zo dňa 06.02.2018 súhlasí bez pripomienok so stavbou.
27. rešpektovať podmienky vyjadrenia SC ŽSK pod č. 28/2018/SC ŽSK-13 zo dňa 07.02.2018:
 1. Vedenie v súbehu s cestou III/2136 klásť za cestné obrubníky, mimo živičnej úpravy cesty
 2. III/2136.
 3. Križovanie trasy vedenia s cestou 111/2136 realizovať výlučne technológiou pretlaku kolmo na os komunikácie, bez zásahu do živičnej úpravy vozovky cesty III/2136.
 4. Hlavný pretlak popod cestné teleso musí byť umiestnený v chráničke s presahom za živičnú úpravu cesty 111/213 6.
 5. Dodržať min. hĺbku pretlaku 1,2 m od nivelety vozovky.
 6. Montážne jamy umiestniť za spevnenú časť (živičnú úpravu) vozovky.
 7. Pri realizácii akýchkoľvek prác nesmie byť narušené odvodnenie cesty; v prípade narušenia odvodnenia cesty (dažďová kanalizácia, priekopy, priepusty, vpusty, ...) ho stavebník uvedie do pôvodného stavu na vlastné náklady.
 8. Stavebné práce v styku s komunikáciou, resp. v tesnej blízkosti cesty, realizovať v termíne apríl - november podľa aktuálnych klimatických podmienok, mimo zimného obdobia, aby netvorili prekážku pre výkon zimnej údržby cesty - najneskôr do 15. novembra.
 9. Stavebník šije vedomý, že na ceste III. triedy je vykonávaná zimná údržba; stavebník vykoná všetky opatrenia na zabránenie vzniku škôd z dôvodu vykonávania zimnej údržby správcom cesty; stavebník bude znášať všetky náklady a škody, ktoré mu vzniknú z výkonu zimnej údržby.
 10. V prípade potreby žiadateľ zabezpečí a osadí dočasné dopravné značenie odsúhlasené OR PZ, ODI v Martine na vlastné náklady.
 11. Dočasné dopravné značenie nesmie prekryvať jestvujúce zvislé dopravné značenie.
 12. Kontrolu a dopĺňanie odcudzeného resp. poškodeného dočasného zvislého dopravného značenia zabezpečuje stavebník na svoje náklady.
 13. Stavebné práce nesmú obmedziť plynulosť a bezpečnosť cestnej premávky na ceste III/2136.
 14. Počas vykonávania stavebných prác nesmie byť výkopový, ani stavebný materiál ukladaný na vozovku cesty III/2136.
 15. V priebehu výstavby zabezpečiť čistenie cesty bezprostredne po jej znečistení.
 16. Počas realizácie prác je potrebné dodržiavať príslušné platné normy a predpisy.
 17. Stavebník zodpovedá za všetky prípadné škody spôsobené na majetku SC ŽSK, alebo na majetku a zdraví tretích osôb, ktoré vzniknú v súvislosti s realizáciou stavby.
 18. Pri stavebných prácach v cestnom telese, resp. v tesnej blízkosti cesty kontaktovať vedúceho strediska MT - 0918 370 250.
 19. ukončenie prác pri zásahu do telesa cesty požadujeme písomne oznámiť zástupcovi správcu cesty (vhodné zaslať fotodokumentáciu z miesta zásahu), následne bude uskutočnené preberacie konanie zásahu do telesa cesty a spísaný zápis s termínom záručnej doby,
 20. na práce vykonané zásahom do telesa cesty požadujeme záručnú dobu 60 mesiacov od ukončenia prác (odo dňa písomného prevzatia stavebných prác pracovníkom SC ŽSK: Ing. Holeša, tel.

0918 370 075, mail : tsumt.sczsk@vuczilina.sk); po dobu trvania záručnej doby je žiadateľ povinný priebežne a bez meškania odstraňovať závady vzniknuté v dôsledku zásahu do telesa cesty,

21. Pred vykonaním prác požiadať Okresný úrad Martin, odbor cestnej dopravy a pozemných komunikácií o príslušné povolenia.

22. Toto stanovisko nenahrádza stanovisko a rozhodnutie cestného správneho orgánu, t. j. Okresného úradu Martin - odboru cestnej dopravy a pozemných komunikácií.

23. Naše stanovisko žiadame zapracovať do príslušných rozhodnutí a povolení.

24. Pred akýmkoľvek zásahom do živičných vrstiev vozovky cesty 111/2136 je potrebné požiadať správcu cesty o vyjadrenie.

25. Správca cesty si v prípade potreby vyhradzuje právo doplniť resp. zmeniť stanovisko.

28. ŽSK ODaÚP vyjadrenie pod č. 03547/2018/ODaÚP-2 zo dňa 28.02.2018:

- dojednať so Správou ciest Žilinského samosprávneho kraja uzavretie zmluvy o úhrade nákladov na vyvolané úpravy inžinierskych sietí,
- pred realizáciou stavby musí byť medzi Správou ciest Žilinského samosprávneho kraja a investorom, resp. dodávateľom stavebných prác pre investora vyhotovený protokol o odovzdaní a prevzatí nehnuteľností do užívania, pričom kópie týchto protokolov budú bezprostredne zaslané na Úrad Žilinského samosprávneho kraja,
- po dokončení stavby musí byť medzi Správou ciest Žilinského samosprávneho kraja a investorom, resp. dodávateľom stavebných prác pre investora vyhotovený protokol o odovzdaní a prevzatí nehnuteľností späť do užívania, pričom kópie týchto protokolov budú bezprostredne zaslané na Úrad Žilinského samosprávneho kraja,
- po zrealizovaní stavebných prác bude Žilinskému samosprávnemu kraju doložené bez zbytočného odkladu porealizačné zameranie,
- stavebník je povinný informovať Žilinský samosprávny kraj o tom, že v katastri nehnuteľností bolo zapísané zákonné vecné bremeno podľa § 66 zákona č. 351/2011 Z. z. o elektronických komunikáciách,
- Žilinský samosprávny kraj požaduje po dokončení stavby od stavebníka jednorazovú náhradu za zriadenie zákonného vecného bremena v zmysle § 66 zákona č. 351/2011 Z. z. o elektronických komunikáciách,
- v prípade, že Vašou stavbou zasiahnete do akéhokoľvek pozemku mimo cestného telesa, ktorého vlastníkom je Žilinský samosprávny kraj, požiadajte o vyjadrenie Odbor správy majetku Žilinského samosprávneho kraja.

29. Rešpektovať vyjadrenie : Martinská teplárenská, a.s. vydané pod č. E/021/Va/18 zo dňa 23.03.2018.

30. Rešpektovať stanovisko SVP, š.p. pod č. CS SVP OZ PN 2596/2018/2 zo dňa 06.03.2018.

- Správca toku požaduje, aby bol k prácam v týchto kritických lokalitách prizvaný náš zástupca (043/ 413 24 80, 0903/806 387 alebo 0914/325 871) s ktorým bude na mieste vytýčená trasa a ktorého pokynmi sa treba riadiť.
- optická sieť v ochrannom pásme musí byť umiestnená do chráničky
- v prípade zásahu do majetku štátu v správe SVP, š.p. je potrebné majetkoprávne vysporiadanie na odbore správy majetku OZ Piešťany (JUDr. Mojžiš - 033/77 64 405)
- po zrealizovaní prác okolie toku neodkladne uviesť do pôvodného stavu
- ukladať stavebný a iný materiál v ochrannom pásme toku je zakázané
- projekt skutočného vyhotovenia (aj v digitálnej forme) odovzdať na stredisku Turiec
- v prípade, že súbeh optického kábla s tokom nebude realizovaný v súlade s vyššie uvedenými požiadavkami správcu toku a pri výkone správy vodných tokov dôjde k poškodeniu podzemného vedenia, vzniknuté škody na vedení, ako aj náklady na uvedenie optickej siete do prevádzkyschopného stavu bude v plnom rozsahu znášať jej prevádzkovateľ
- v prípade, že uložené optické vedenie bude v budúcnosti kolidovať s technickým riešením prípadných korytových úprav alebo protipovodňovými opatreniami realizovaným na toku, zabezpečí prevádzkovateľ optickej siete bezodplatné preloženie káblového vedenia v požadovanom termíne

31. SPF pod č. SPFS/2018/04723 zo dňa 10.05.2018 súhlasí so stavbou za dodržania podmienok vo vyjadrení.

32. Ministerstvo dopravy, výstavby a regionálneho rozvoja SR, útvar vedúceho hygienika rezortu ZA vydalo záväzné stanovisko pod č. 10184/2018/ÚVHR/11585 zo dňa 09.02.2018.
33. Pri výstavbe rešpektovať podmienky stanovené v záväznom stanovisku Krajského pamiatkového úradu ZA pod č. KPUZA-2018/2919-2/10416/FUR .
34. Energotel , a.s. BA vo vyjadrení č. ET/MM18/161 zo dňa 06.02.2018 uvádza že stavba nezasahuje do podzemných komunikačných sietí spoločnosti.
35. Rešpektovať obsah vyjadrenia Martico, s.r.o. vydaného pod č. 67/2018 zo dňa 20.02.2018 s poukázaním na povinnosť dodržania podmienok stanovených spoločnosťou na ochranu ich vedení a zemných vodičov.
36. Rešpektovať záväzné stanovisko OÚ ŽP v Martine pod č.: OU-MT-OSZP-2018/004981 zo dňa 28.03.2018 :
- odpad vzniknutý pri realizácii stavby (druhy zo skupiny „17“ - stavebné odpady a odpady demolácií - Katalógu odpadov) požadujeme okrem využiteľných zneškodniť umiestnením na povolenú skládku odpadov a toto dokladovať investorom pri kolaudačnom konaní kópiami dokladov (účtov, vážnych lístkov atď.) zo zariadenia-skládky, prevzatých od dodávateľa stavby - využiteľný odpad (druhy zpodskup. - 17 03 Bitúmenové zmesi; - 17 05 Zemina; príp. iné) požadujeme prednostne pred zneškodnením skládkovaním využiť, prípadne odovzdať na využitie len osobe, firme oprávnenej nakladať s odpadmi podľa zákona o odpadoch
37. Rešpektovať vyjadrenie OU-MT-OSZP-2018/4719 zo dňa 06.02.2018 :
- Pri realizácii stavby nedôjde k poškodzovaniu a ničeniu drevín (§ 47 ods. 1 zákona o ochrane prírody a krajiny). Za poškodzovanie sa považuje aj neprimeraný zásah do koreňového systému drevín.
 - V prípade nutného výrubu drevín je potrebné postupovať v súlade s ustanoveniami zákona o ochrane prírody a krajiny v znení neskorších predpisov, nadväzne na vyhlášku MŽP SR č. 24/2003 Z. z., ktorou sa vykonáva zákon o ochrane prírody a krajiny v znení neskorších predpisov. Povoľujúcim orgánom štátnej správy je mesto resp. obec, v ktorej katastrálnom území drevina rastie.
 - Pri realizácii výkopových prác bude výkop zasypaný v ten istý deň, ako dôjde k vyhlbeniu výkopu tak, aby neostal cez noc ako pasca. Ide najmä o lokality v blízkosti vodných tokov.
 - Pokiaľ nebude možné v deň realizácie výkopu tento aj zasypať, bude zabezpečené, aby do priestoru výkopu nemohli preniknúť živočíchy, vrátane živočíchov veľkosti drobných zemných cicavcov, obojživelníkov, resp. plazov.
 - V prípade, že napriek preventívnym opatreniam proti uviaznutiu živočíchov v priestoroch výkopov dôjde k prípadu uviaznutia takéhoto živočicha, bude tento z výkopu šetrne odobratý a vypustený do prírody. V prípade potreby investor zabezpečí odbornú asistenciu Správy Národného parku Veľká Fatra, P. O. Hviezdoslava č. 38, Martin.
 - Ak bude nájdený uhynutý chránený živočích v priestore výkopov, bude táto skutočnosť bezodkladne nahlásená Okresnému úradu Martin, odboru starostlivosti o životné prostredie a Správe Národného parku Veľká Fatra, Martin.
 - Po ukončení stavby na poškodenom pôdnom kryte budú priebežne a intenzívne odstraňované invázne druhy rastlín minimálne počas 3 rokov, prípadne aj viac, pokiaľ to stav ich šírenia bude vyžadovať.
 - Výkopové práce je nutné realizovať takým spôsobom, aby nedochádzalo k neodôvodnene širokému zásahu do krajiny popri uvedenej trase, t. j. zásah líniovej stavby obmedziť na šírku do 1,5 m.
38. Rešpektovať podmienky stanovené v OU-MT-OCDPK zo dňa 07.02.2018 pod č. OU-MT-OCDPK-2018/04604:
- rešpektovať ustanovenia §18 v zmysle zákona č.135/1961Zb. o pozemných komunikáciách v znení neskorších predpisov ako aj §20 vyhlášky 35/1984 Zb., ktorou sa vykonáva cestný zákon,
 - v prípade obmedzenia cestnej premávky na ceste III/2136 počas stavebných prác je potrebné podať žiadosť o vydanie povolenia na uzávierku na tunajší cestný správny orgán (spracovať projekt dočasného dopravného značenia, ktorý bude vypracovaný autorizovaným stavebným inžinierom),
 - v prípade umiestnenia dočasného dopravného značenia na ceste III/2136 je potrebné pred realizáciou stavebných prác podať žiadosť o určenie dopravného značenia na Okresný úrad Martin, odbor cestnej dopravy a pozemných komunikácií,
 - v prípade akéhokoľvek zásahu do cestného telesa (križovanie inžinierskych sietí), resp. užívania cesty III/2136 iným než obvyklým spôsobom (umiestňovanie, skladanie a nakladanie predmetov, zariadení alebo materiálu na ceste neslúžiacich na údržbu a opravu komunikácie)

- je potrebné pred realizáciou stavebných prác podať žiadosť o vydanie rozhodnutia na zvlášť-
ne užívanie pozemnej komunikácie - cesty 111/2136 na Okresný úrad Martin, odbor cestnej
dopravy a pozemných komunikácií,
- pri výstavbe vyššie uvedenej stavby nedôjde k znefunkčneniu odvodňovacieho systému cesty
III/2136. V prípade narušenia odvodnenia cesty 111/2136 je stavebník povinný bezodkladne
ho uviesť do pôvodného stavu na vlastné náklady po dohode s majetkovým správcom cesty
III/2136,
 - prípadné zmeny v projektovej dokumentácii žiadame predložiť na Okresný úrad Martin, od-
bor cestnej dopravy a pozemných komunikácií.
39. MO SR Agentúra správy majetku detašované pracovisko stred BB pod č. ASMdPS-1-
419/2018 zo dňa 08.02.2018 vydala stanovisko , v ktorom uvádza , že v predmetnom území
nie sú vedené inžinierske siete vojenskej správy.
40. OU-MT-OSZP-2016/003697-Kh zo dňa 07.03.2016 , OU-MT-OSZP-2016/003698-Kh zo
dňa 07.03.2016.
41. Po odkrytí akýchkoľvek vedení za účelom uloženia optických káblov prizvať na kontrolu
zástupcov správcov inžinierskych sietí ešte pred zasypaním.
42. V zmysle § 47 ods. 1) zákona o ochrane prírody a krajiny, zakazuje sa poškodzovať a ničiť
dreviny. Za poškodzovanie sa považuje i zasahovanie do koreňového systému drevín.
V prípade nutného výrubu drevín je potrebné postupovať v súlade s ustanoveniami zákona
o ochrane prírody a krajiny, v znení neskorších predpisov, nadväzuje na vyhlášku MŽP SR č.
24/2003 Z.z., ktorou sa vykonáva zákon o ochrane prírody a krajiny. Povoľujúcim orgánom
je Mesto Vrútky.
43. Odpad vzniknutý pri realizácii stavby , okrem využiteľných, zneškodniť umiestnením na
riadenú povolenú skládku odpadov. Využiteľný odpad prednostne pred zneškodnením
skládkovaním využiť, prípadne odovzdať osobe, firme oprávnenej nakladať s odpadmi podľa
zákona o odpadoch.
44. Stavebník je povinný všetky vstupy do objektov, preložiť lavičkami v mieste rozkopávky,
ryhy počas realizácie prác vyznačiť červeno-bielou páskou a spätnú úpravu narušených
pozemných komunikácií – chodníkov na všetkých dotknutých pozemných komunikáciách
ako i vozovky na pozemných komunikáciách , realizovať podľa požiadaviek vyššie
uvedených.
45. Pri vedení trasy rozkopaním v chodníku – súbehu , musí byť zabezpečená spätná úprava
chodníka položením liateho asfaltu, resp. recyklovaného asfaltu alebo zámkovej dlažby.
V celej dĺžke a šírke chodníka, nie len ryhy po položení trasy kábla.
46. Pred začatím prác na pozemkoch vo vlastníctve mesta Vrútky , žiadať mesto o vydanie
stanoviska .
47. Akékoľvek zmeny územného rozhodnutia môže previesť len stavebný úrad a pozemok musí
byť využitý len na určený cieľ.
48. Územné rozhodnutie je záväzná aj pre právnych nástupcov navrhovateľa a účastníkov
konania.
49. Pri stavbe musia byť dodržané ustanovenia stavebného zákona a vyhlášky č. 532/2002 Z.z.,
ktorou sa ustanovujú požiadavky o všeobecných technických požiadavkách na výstavbu
a príslušné technické normy.

Toto rozhodnutie podľa § 40 ods. 1 stavebného zákona platí tri roky odo dňa nadobudnutia
právoplatnosti. Nestráca však platnosť, ak v tejto lehote bude podaná žiadosť o stavebné povolenie,
alebo ohlásenie stavebnému úradu podľa § 55 ods.2 stavebného zákona. Predĺžiť platnosť územného
rozhodnutia je možné, ak žiadosť o predĺženie času platnosti rozhodnutia bude podaná
navrhovateľom pred uplynutím lehoty.

Rozhodnutie o námietkach účastníkov konania: Neboli vznesené.

O d ô v o d n e n i e

Spoločnosť Orange Slovensko, Metodova 8, 821 08 Bratislava v zastúpení spoločnos-
ťou Michlovský, spol.s r.o. so sídlom Letná 796/9, 921 01 Piešťany , podala na Mesto Vrútky ako
príslušný stavebný úrad 1.stupňa podľa ustanovenia § 117 zákona č.50/1976 Zb. o územnom
plánovaní a stavebnom poriadku /stavebný zákon/ v znení neskorších predpisov návrh na vydanie
územného rozhodnutia na stavbu: „Líniová stavba FTTH Vrútky“, na pozemkoch katastrálneho
územia : Vrútky, Priekopa . Trasa je vedená pozdĺž vodného toku rieky Turiec, následne v chodní-
koch, trávnatých plochách ulíc: Nábřežná (cesta III/2136), Cyrila a Metoda, Švermova, Prvej Čsl.
Brigády, Judíkovej, Vajanského , M.R. Štefánika, Sládkovičova, Kalinčiaka, Tajovského , Gen.
Alexandra Kordu , Podjavorinskej, Chotárnej , Kafendovej, Mierovej.

Dňa 24.05.2018 Mesto Vrútky verejnou vyhláškou oznámilo účastníkom konania termín ústneho pojednávania spojeného s miestnou ohliadkou na 20.06.2018.

V konaní účastníci nepodali námietky.

Stavebný úrad posúdil návrh na umiestnenie stavby predovšetkým z hľadiska starostlivosti o životné prostredie, preskúmal návrh a jeho súlad s uzemno-plánovacími podkladmi, posúdil, či vyhovuje všeobecne technickým požiadavkám na výstavbu, prípadne predpisom, ktoré ustanovujú hygienické, protipožiarne podmienky, podmienky bezpečnosti práce a technických zariadení, dopravné podmienky, podmienky ochrany prírody, starostlivosti o kultúrne pamiatky, ochrany poľnohospodárkeho pôdneho fondu a pod., pokiaľ posúdenie nepatrí iným orgánom a zistil, že jej umiestnenie týmto hľadiskám neodporuje, ani životné prostredie neohrozuje.

K stavbe sa vyjadrili : Turčianska vodárenská spoločnosť, a.s. č. O18310002169 zo dňa 10.4.2018, SPP–distribúcia , a.s. č. TD/NS/0106/2018/Šo zo dňa 05.02.2018 , Slovak Telekom, a.s. Bratislava č. 6611800934 zo dňa 12.01.2018, Orange Slovensko a.s. č.v. BA – 0625/2018 zo dňa 21.2.2018 , SSE-D, a.s. vyjadrenie zo dňa 26.02.2018 pod č. 4600041005, OR PZ ODI pod č. : ORPZ-MT-ODI-20-013/2018 zo dňa 02.02.2018, MV SR – vyjadrenie pod č. SITB-OT4-2018/000521-041 zo dňa 05.02.2018, OÚ Martin OKR záväzným stanoviskom pod č. OÚ-MT-OKR-2018/0763-05 zo dňa 06.02.2018, SC ŽSK pod č. 28/2018/SC ŽSK-13 zo dňa 07.02.2018, ŽSK ODaÚP vyjadrenie pod č. 03547/2018/ODaÚP-2 zo dňa 28.02.2018, Martinská teplárenská, a.s. pod č. E/021/Va/18 zo dňa 23.03.2018, SVP, š.p. pod č. CS SVP OZ PN 2596/2018/2 zo dňa 06.03.2018, SPF pod č. SPFS/2018/04723 zo dňa 10.05.2018, Ministerstvo dopravy, výstavby a regionálneho rozvoja SR, útvár vedúceho hygienika rezortu ZA , záväzné stanovisko pod č. 10184/2018/ÚVHR/11585 zo dňa 09.02.2018, Krajský pamiatkový úrad ZA pod č. KPUZA-2018/2919-2/10416/FUR , Energotel , a.s. BA vyjadrenie č. ET/MM18/161 zo dňa 06.02.2018, Martico, s.r.o. vydaného pod č. 67/2018 zo dňa 20.02.2018 , OÚ ŽP v Martine pod č.: OU-MT-OSZP-2018/004981 zo dňa 28.03.2018 , OU-MT-OSZP-2018/4719 zo dňa 06.02.2018 , OU-MT-OCDPK zo dňa 07.02.2018 pod č. OU-MT-OCDPK-2018/04604, MO SR Agentúra správy majetku detašované pracovisko stred BB pod č. ASMdpS-1-419/2018 zo dňa 08.02.2018 , OU-MT-OSZP-2016/003697-Kh zo dňa 07.03.2016 , OU-MT-OSZP-2016/003698-Kh zo dňa 07.03.2016, Mesto Vrútky pod č. MsÚ-525/2018/Zib-984/2018 zo dňa 26.02.2018.

Stanoviská orgánov boli zahrnuté do podmienok povolenia. Žiadateľ predložil splnomocnenie pre zastupovanie pre spoločnosť MICHLOVSKÝ, spol. s r.o. so sídlom Letná 796/9, Piešťany, IČO 36230537 zo dňa 05.01.2018.

Na základe všetkých predložených podkladov stavebný úrad rozhodol tak, ako je uvedené vo výrokovej časti rozhodnutia.

Správny poplatok bol zaplatený v hotovosti podľa sadzobníka správnych poplatkov zákona č. 145/1995 Z.z. o správnych poplatkoch v znení neskorších predpisov v hotovosti dňa 20.04.2018 na MsÚ Vrútky.

Poučenie

Podľa §53 zákona č.71/1967 Zb. o správnom konaní (správny poriadok), proti tomuto rozhodnutiu v lehote 15 dní odo dňa doručenia rozhodnutia môžu účastníci konania podať odvolanie na stavebný úrad Mesto Vrútky. Odvolacím orgánom je Okresný úrad v Žiline, odbor výstavby a bytovej politiky. Odvolanie sa podáva na tunajšom Mestskom úrade vo Vrútkach, nám. S.Zachara 4, 038 61 Vrútky. Rozhodnutie je po vyčerpaní riadnych opravných prostriedkov preskúmateľné súdom.

Táto vyhláška , ktorou sa oznamuje Rozhodnutie, bude vyvesená v súlade s ustanovením §26 ods.2 zák.č.71/1967 Zb. o správnom konaní v znení neskorších predpisov a podľa §42 ods.2 stavebného zákona po dobu 15 dní na úradnej tabuli Mesta Vrútky. Posledný deň tejto lehoty je dňom doručenia rozhodnutia.

Ing. Miroslav Mazúr
primátor mesta

Doručí sa verejnou vyhláškou (líniová stavba, zvlášť rozsiahla stavba, stavba s veľkým počtom účastníkov konania, neznámi účastníci konania a v zmysle § 26 správneho poriadku).
Zverejnenie verejnej vyhlášky musí byť uskutočnené v zmysle § 3 ods. 5 a § 26 ods.2 zákona c. 71/1967 Zb. o správnom konaní (správny poriadok) + príloha k verejným vyhláškam – situačný výkres.

Mesto Vrútky - úradná tabuľa – zverejnenie po dobu 15 dní :

Vyvesené dňa :6.7.2018.....



Zvesené dňa :

Príloha: Situácia

Oznámenie sa doručí:

1. Orange Slovensko, Metodova 8, 821 08 Bratislava
2. Michlovský, spol.s r.o. so sídlom Letná 796/9, 921 01 Piešťany
3. Spoločnosť Slovak Telekom, a.s., Bajkalská 28, 817 62 Bratislava
4. SVP š.p. Správa povodia horného Váhu, Jančeka 36, 034 01 Ružomberok
5. vlastníci dotknutých parciel lokality Vrútky, Priekopa , pozdĺž vodného toku rieky Turiec, chodníky, trávnaté plochy ulíc: Nábrežná (cesta III/2136), Cyrila a Metoda, Švermova, Prvej Čsl. Brigády, Judíkovej, Vajanského , M.R. Štefánika, Sládkovičova, Kalinčiaka, Tajovského , Gen. Alexandra Kordu , Podjavorinskej, Chotárnej , Kafendovej, Mierovej
6. OÚ OCDPK v Martine, Vajanského nám. 1, 036 01 Martin
7. TURVOD a.s., Kuzmányho 25, 036 01 Martin
8. OÚ OSŽP v Martine, Vajanského nám. 1, 036 01 Martin
9. SSE-Distribúcia, a.s., Pri Rajčianke 2927/8, 010 47 Žilina
10. SPP-Distribúcia, a.s., Mlynské Nivy 44/b, 825 11 Bratislava
11. Telefónika Slovakia , s.r.o. Einsteinova 24, 851 01 Bratislava
12. Energotel prevádzka Žilina, Jána Milca 44, 010 01 Žilina
13. UPC BROADBAND SLOVAKIA, s.r.o. Ševčenkova 36, 851 01 Bratislava, Prevádzka Kyjevské nám.6, 974 01 Banská Bystrica
14. OÚ OKR , Vajanského nám. 1, 036 01 Martin
15. KPÚ, Mariánske námestie 19, 010 01 Žilina
16. MV SR, odbor telekomunikácií, Pribinova 2, 812 72 Bratislava
17. MO SR agentúra správy majetku, detašované pracovisko stred ČSA 7, 974 31 Banská Bystrica
18. Správa ciest ŽSK závod Turiec, Kollárova 94, 037 72 Martin
19. SSC IVSC Žilina , Milana Rázusa 104/A, 010 01 Žilina
20. OR PZ ODI, Novomestského 34, 036 01 Martin
21. Brantner Fatra s.r.o., Robotnícka 20, 036 01 Martin
22. Martico, s.r.o. Východná 14, 036 01 Martin
23. STEFE Martin a.s. Východná 14, 036 01 Martin
24. Martinská teplárenská a.s. Robotnícka 17, 036 80 Martin
25. MÚ Vrútky, Nám. S. Zachaara 4, 038 61 Vrútky
26. MDV SR, agentúra správy majetku, detašované pracovisko Stred, ČSA 7, 974 31 Banská Bystrica
27. ŽSK ODÚP, Komenského 48, 011 09 Žilina
28. a/a

Vybavuje: Ing. Terézia Kotlebová, 043/424 1821, terezia.kotlebova@vrutky.sk

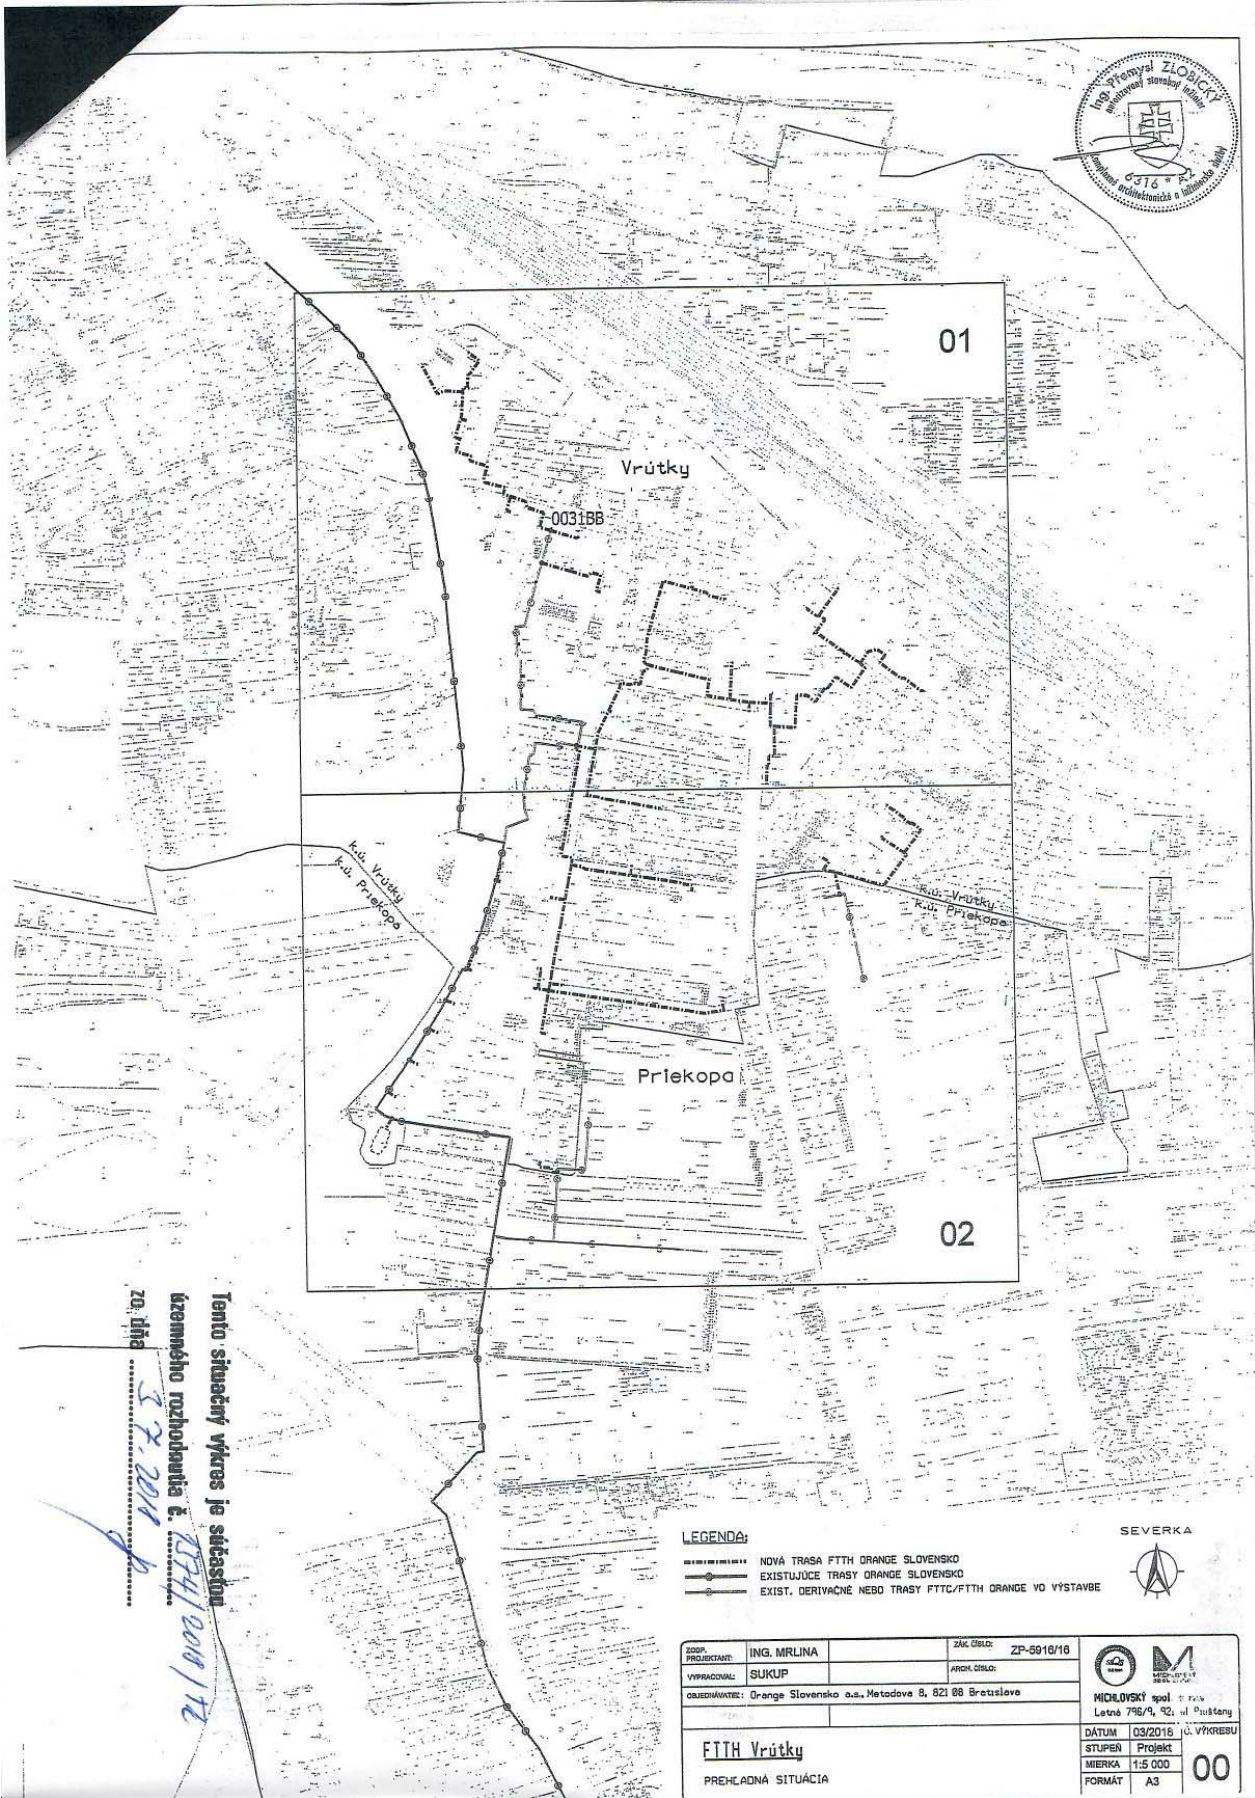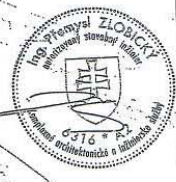

Tento situáčný výkres je súčasťou
 územného rozhodnutia č. 0034/000/172
 zo dňa 3.7.2011

LEGENDA:

- NOVÁ TRASA FTTH ORANGE SLOVENSKO
- EXISTUJUCE TRASY ORANGE SLOVENSKO
- EXIST. DERIVACNE NEBO TRASY FTTC/FTTH ORANGE VO VYSTAVBE

SEVERKA



ZODP. PROJEKTANT:	ING. MRLINA	ZÁK. ČÍSL:	ZP-5016/16
VYPRACOVANÉ:	SUKUP	ARCH. ČÍSL:	
OBJEDNÁVATEL:	Orange Slovensko o.s., Metadova 8, 821 88 Bratislava		
FTTH Vrútky		MICHLOVSKÝ spol. s r.o. Letná 746/4, 921 01 Púchov	
PREHLADNÁ SITUÁCIA		DÁTUM:	03/2016
		STUPEN:	Projekt
		MIERKA:	1:5 000
		FORMÁT:	A3

00

SEVERKA



Koob. Vrútky

LEGENDA:

NOVÁ TRASA FTTH ORANGE SLOVENSKO
EXIST. REGIO TRASY ORANGE SLOVENSKO
EXIST. DERIVAČNÁ TRASA FTTH ORANGE SLOVENSKO

FORM. PROJEKTANT:	ING. MRLINA	ZAK. ČÍSLO:	ZP-6214/17
VYPRACOVAV:	SUKUP	ARCH. ČÍSLO:	
ORIENTAVIEL:	Orange Slovensko a.s., Metodova 8, 821 08 Bratislava		
FTTH Vrútky			
SITUÁCIA			
Tento situačný výkres je súčasťou územného rozhodnutia č. 1374/2017 Z. z. dňa 3. 7. 2017			
DÁTUM	03/2018	Č. VÝKRESU	01
STUPEŇ	Projekt	MIERKA	1:2 000
FORMÁT	A3		



MICHLOVSKÝ spol. s r.o.
Letná 796/9, 921 01 Prešov

