



**MESTO VRÚTKY**  
**Mestský úrad Vrútky**

Vrútky, dňa 22.01.2020  
Č.sp.: 1852/2019/Tk

**VEREJNÁ VYHLÁŠKA**

**ROZHODNUTIE**

Ing. Ladislav Jantulík, Lichardova 2803/15, 010 01 Žilina, podal na Mesto Vrútky ako príslušný stavebný úrad 1.stupňa podľa ustanovenia § 117 zákona č.50/1976 Zb. o územnom plánovaní a stavebnom poriadku / stavebný zákon/ v znení neskorších predpisov dňa 21.08.2019 žiadosť o dodatočné povolenie rozostavanej stavby: Prístup k pozemkom chatovej osady Pod Dolinky , parc.č. KN-C 3366/1, 27, KN-E 3366 v k.ú. Vrútky.

Mesto Vrútky podľa ustanovenia § 117 ods.1 zákona č.50/1976 Zb. o územnom plánovaní a stavebnom poriadku (stavebný zákon) v znení neskorších predpisov postupom podľa § 88 ods.1 pís. b) a 88a stavebného zákona vydáva pre stavebníka :

**Ing. Ladislava Jantulíka, Lichardova 2803/15, 010 01 Žilina**

**dodatočné povolenie stavby:**

**Prístup k pozemkom chatovej osady Pod Dolinky , parc.č. KN-C 3366/1, 27, KN-E 3366 v k.ú. Vrútky,**

**stavba sa povoľuje ako dočasná stavba na dobu 20 rokov.**

**Objektová skladba :**

**SO 01 Prístup k pozemkom chatovej osady Pod Dolinky:**

Prístup rieši spojenie miestnej komunikácie UL. Karvaša a Bláhovca s chatovou osadou Pod Dolinky. Dĺžka je cca 280m, šírka 3,50m.

Navrhovaný pozdĺžny sklon korešponduje s existujúcim sklonom existujúcej čiastočne upravenej a spevnenej pláne. Od začiatku úseku v mieste napojenia na ulicu Karvaša a Bláhovca trasa klesá priemerným sklonom -5,0% na dĺžke cca 80,0 m, pozdĺžny sklon nasledujúceho vrstevnicového úseku medzi km 0,080-0,180 sa pohybuje v intervale  $\pm 0,0-1,0\%$  , posledný úsek po koniec v km 0,280 je v stúpaní +5,0 až +6,0%. Existujúci pozdĺžny sklon tiež rešpektuje jednotlivé vstupy k rekreačným chatám. Existujúce lomy trasy sú upravené kružnicovými oblúkmi bez zásahu do okolitých pozemkov, min. polomer je 20,00 m.

Teleso prístupu je vedené v úrovni terénu s malými výškovými rozdielmi (klesajúci úsek a úsek po vrstevnici), resp. v miernom odreze v koncovom úseku v stúpaní so zárezom v priemere výšky 0,50 m. V časti so spevnením pláne sa navrhuje jednostranný dostredný sklon vozovky a zemnej pláne 3,0%.

Násypy budú vyhotovené musia sa vyhotoviť zo zeminy vhodnej do násypov a po vrstvách max. hrúbky 0,30 m s dôkladným zhutnením na požadovanú hodnotu koeficientu uľahnutosti nesúdržných zemín  $lo=0,75$  pri module deformácie  $E2=70$  MPa.

Pláň prístupu: požadovaná navrhovaná únosnosť pláne teda deformačný modul  $E_{d1,2}$  má byť min. 45 MPa. Súčiniteľ resp. miera zhutnenia musí vyhovovať požiadavkám STN 73 6133 a STN 72 1006.

Nespevnené podkladové a podsypové vrstvy: minimálna únosnosť podkladovej vrstvy zo štrkodrviny a ostatných asfaltom nespevnených vrstiev je podľa STN 73 6126  $E_{det} = 100$  Mpa, doporučená 120 Mpa.

Na trase nebol vybudovaný žiadny rúrový priepust, ani sa s výstavbou rúrových priepustov neuvažuje.

V časti nedokončeného prístupu pred položením konštrukčnej vrstvy je potrebná úprava a zhutnenie povrchu pláne a zriadenie dostredného priečného sklonu pláne v hodnote 3,00%. Na upravenú a zhutnenú pláň sa položí vrstva geotextílie PP 300 a rozprestrie sa vrstva štrkodrviny v sklone 3,00%. Z pláne sa odstránia väčšie kamene a balvany, ktoré zabraňujú dosiahnutie projektovanej miery zhutnenia.

Spevnenie pláne:

- geotextília so separačnou funkciou - 1 vrstva
- spevnenie zo štrkodrviny ŠD (ŠD 0-63 mm) STN 73 6126, hr.200mm.

Celkom hr. ....200mm

Krajnice sa z dôvodu úzkej pôvodnej pláne bez možnosti rozšírenia mimo pláň nenavrhujú, okrem pravostrannej krajnice v šírke 0,50 m na prýom úseku. Zo strany zárezového svahu sa navrhuje zemná trojuholníková priekopa minimálnej hĺbky 150 mm.

Obratisko - nenavrhuje sa, - trasa sa na začiatku pripája k nadradenej komunikácii, po trase sú jestvujúce zjazdy k jednotlivým chatám s možnosťou parkovania a otáčania osobných automobilov.

Odvodnenie - trojuholníková zemná priekopa sa navrhuje len v úsekoch s navrhovaným spevnením pláne. Na prvom úseku sa voda z priekopy vyústi do porastu s využitím mikroreliefu v mieste vyústenia priekopy. V druhom úseku sa prietok z priekopy zaústi do drevenej zvodnice; ktoré bude vyústená v mieste nevyužívanej preluky medzi chatami. Drevená zvodnica sa navrhuje v km 0,238 00 v dĺžke 5,00 m s osadením do betónového lôžka. Časť priekopy medzi km 0,202 00-0,238 00 sa navrhuje ako vsakovacia.

Zastavaná plocha: 980m<sup>2</sup>.

**Pre dokončenie stavby , primerane podľa ustanovenia §66 stavebného zákona určuje tieto podmienky :**

1. Stavba je umiestnená na pozemkoch parc.č. parc.č. KN-C 3366/1, 27, KN-E 3366 v k.ú. Vrútky, tak ako je uvedené vo výrokovej časti rozhodnutia a podľa situácie, ktorá je neoddeliteľnou súčasťou tohto rozhodnutia. V čase dodatočného povolenia stavby je stavba stavebne neukončená , v trase chýbajú vrchné vrstvy cca v rozsahu dvoch tretín.
2. Stavba bude upravená a dokončená podľa overenej dokumentácie , ktorú vypracoval projektant Ing. František Králik autorizovaný inžinier konštrukcií inžinierskych stavieb, č. opr. 1425\*SP\*12.

3. Podstatné zmeny stavby oproti schválenej projektovej dokumentácie nesmú byť vykonané bez predchádzajúceho povolenia stavebného úradu .
4. Stavebník je povinný vyzvať správcov jednotlivých sietí na vytýčenie jednotlivých trás, aby nedošlo k poškodeniu vedení pri realizovaní zemných prác.
5. Stavebník zabezpečí vytýčenie priestorovej polohy stavby právnickou, alebo fyzickou osobou na to oprávnenou po ukončení stavby.
6. Pri uskutočňovaní stavby je nutné dodržať predpisy, týkajúce sa bezpečnosti práce technických zariadení a dbať o ochranu zdravia osôb na stavenisku.
7. Pri výstavbe budú dodržané ustanovenia upravujúce požiadavky na uskutočňovanie stavieb a príslušné technické normy, dodržané príslušné ustanovenia vyhlášky č. 532/2002Z.z.
8. Stavba bude uskutočnená najneskôr do 31.12.2022.
9. **Stavba sa povoľuje ako dočasná stavba na dobu 20 rokov.**
10. Stavba môže byť užívaná až po kolaudácii. Stavebník podá včas návrh na vydanie kolaudačného rozhodnutia podľa § 79 stavebného zákona.
11. Stavba je uskutočňovaná svojpomocne, stavebný dozor bude vykonávať odborne spôsobilá osoba Ing. Ladislav Jantulík, ev.č.08765.10.
12. Rešpektovať požiadavky vyplývajúce zo stanovísk dotknutých orgánov a organizácií:
  - a. Distribúcia SPP, Mlynské Nivy 44/b, 825 11 Bratislava, pod č. TD/NS/0019/2019/Šo zo dňa 16.1.2019:
    - Po posúdení predloženej projektovej dokumentácie vyššie uvedenej stavby konštatujeme, že umiestnenie vyššie uvedenej stavby nie je v kolízii s existujúcimi plynárenskými zariadeniami v správe SPP-O,
    - stavebník je povinný pri realizácii stavby dodržiavať ustanovenia Zákona o energetike, Stavebného zákona a iných všeobecne záväzných právnych predpisov,
    - stavebník je povinný rešpektovať a zohľadniť existenciu plynárenských zariadení a/alebo ich ochranných a/alebo bezpečnostných pásiem,
    - ak pri výkopových prácach bude odkryté plynárenské zariadenie, je stavebník povinný kontaktovať pred zasypaním výkopu zástupcu SPP-O na vykonanie kontroly stavu obnaženého plynárenského zariadenia, podsypu a obsypu plynovodu a uloženia výstražnej fólie; výsledok kontroly bude zaznamenaný do stavebného denníka, odkryté plynovody, káble, ostatné inžinierske siete musia byť počas odkrytia zabezpečené proti poškodeniu,
    - prístup k akýmkoľvek technologickým zariadeniam SPP-O nie je povolený a manipulácia s nimi je prísne zakázaná, pokiaľ sa na tieto práce nevzťahuje vydané povolenie SPP-O,
    - každé poškodenie zariadenia SPP-O, vrátane poškodenia izolácie potrubia, musí byť ihneď ohlásené SPP-O na tel.č. : 0850 111 727,
    - upozorňujeme, že SPP-O môže pri všetkých prípadoch poškodenia plynárenských zariadení podať podnet na Slovenskú obchodnú inšpekciu (SOI), ktorá je oprávnená za porušenie povinnosti v ochrannom a/alebo bezpečnostnom pásme plynárenského zariadenia uložiť podľa ustanovení Zákona o energetike pokutu vo výške 300,- € až 150 000,- €, poškodením plynárenského zariadenia môže dôjsť aj k spáchaniu trestného činu všeobecného ohrozenia podľa § 284 a § 285, prípadne trestného činu poškodzovania a ohrozovania prevádzky všeobecne prospešného zariadenia podľa § 286, alebo § 288 zákona č. 300/2005 Z.z. Trestný zákon,

b. Stredoslovenská distribučná, a.s., Pri Rajčianke 2927/8, 010 47 Žilina , stanovisko pod č. 4600049892 zo dňa 01.02.2019:

1. V predmetnej lokalite sa nachádzajú nadzemné vzdušné NN vedenia a podperné body. Zakreslenú orientačnú trasu týchto vedení Vám prikladáme na situačnom výkrese ako prílohu tohto vyjadrenia. (červenou prerušovanou VN vedenia 22kV vzdušné, červenou plnou VN vedenia 22kV podzemné, zelenou prerušovanou NN vedenia vzdušné, zelenou plnou NN podzemné, bledomodrou prerušovanou VVN vedenia vzdušné)

2. Od uvedených energetických zariadení žiadame dodržať ochranné pásmo v zmysle zákona 251/2012 Z.z., a bezpečné vzdialenosti podľa príslušných noriem STN. (VN vzdušné vedenie 22kV od krajného vodiča na každú stranu 10.metrov, NN vzdušné vedenie od krajného vodiča na každú stranu 1.meter, VN a NN zemné káblové vedenie na každú stranu 1.meter) Pri realizácii výkopových prác, žiadame neporušiť celistvosť uzemňovacej sústavy.

3. Toto vyjadrenie má len informatívny charakter. V zmysle stavebného zákona je pre určenie presnej trasy podzemných vedení potrebné fyzicky ju vytýčiť.

4. Presnú trasu podzemných káblových vedení v majetku SSD Vám na základe objednávky smerovanej cez aplikáciu zverejnenú na internetovej stránke [www.ssd.sk](http://www.ssd.sk), link: <https://online.sse.sk/vtc/vytyc.wv> vytýči určený pracovník SSD

5.V prípade akéhokoľvek poškodenia elektroenergetického zariadenia je túto skutočnosť pôvodca povinný neodkladne oznámiť na tel. číslo 0800 159 000.

6. Pri manipulácii mechanizmami v blízkosti elektroenergetických zariadení SSD, ako aj pri prácach v ochrannom pásme v ich bezprostrednej blízkosti, je nevyhnutné dodržať všetky legislatívne opatrenia ( vrátane ustanovení príslušných technických noriem ) týkajúce sa bezpečnosti osôb, ochrany energetických zariadení a technického zhotovenia súbehov a križovaní..

7. Pred zahrnutím dotknutých energetických zariadení v majetku SSD musí realizátor prizvať zástupcu SSD z príslušného strediska údržby EZ na kontrolu zariadenia, čo potvrdia buď v " Zápise o vytýčení podzemného el. vedenia" resp. zápisom do stavebného denníka. .

8. V súbehu a križovaní zemných káblových vedení žiadame dodržať manipulačný priestor min. 1 meter na každú stranu. V opačnom prípade pri opravách a rekonštrukciách našich zariadení nezodpovedáme za poškodenie Vášho zariadenia.

9. Zároveň Vás upozorňujeme, že v danej lokalite sa môžu nachádzať aj vedenia tretích osôb. 10. Žiadame dodržať „Všeobecné podmienky k vyhotoveniu stavby“, ktoré sú zverejnené na internetových stránkach spoločnosti.

c. OÚ Martin PLO , rozhodnutím pod č. OÚ-MT-PLO-2018/011216-BEN-L zo dňa 24.08.2018: v rozhodnutí dočasne vyňal lesné pozemky na dobu 20 rokov z dôvodu realizácie lesnej cesty, zaviazal žiadateľa nahradiť stratu mimoprodukčných funkcií lesa, uložil žiadateľovi vykonať rekultiváciu lesných pozemkov podľa ním predloženého plánu rekultivácie, po uplynutí času dočasného vyňatia, Povinnosť vyznačiť plochu odlesnenia na okrajových stromoch výrubového pásu a povinnosť evidovať vykonanú ťažbu dreva pre odlesnenie.

12. Zariadenie staveniska umiestniť na nehnuteľnostiach vo vlastníctve stavebníkov.

13.Ak v priebehu výstavby sa dostane stavebný odpad na susedné pozemky, tento bezodkladne na vlastné náklady stavebník odstráni a uvedie pozemok do pôvodného stavu.

14. Prípadné vzniknuté škody spôsobené tretím osobám z titulu svojej zodpovednosti nahradia stavebníci podľa osobitných predpisov, prípadne zabezpečia uvedenie vecí do pôvodného stavu, uvedené sa týka aj pri zásahu do susedných parciel z titulu prevádzaných stavebných prác.

Stavebné povolenie stratí platnosť, ak do dvoch rokov odo dňa keď nadobudlo právoplatnosť, nebude stavba začatá. V stavbe nesmie byť pokračované, pokiaľ dodatočné povolenie nenadobudne právoplatnosť.

Rozhodnutie o námietkach účastníkov konania: v konaní nepodali námietky.

## **O d ô v o d n e n i e**

Ing. Ladislav Jantulík, Lichardova 2803/15, 010 01 Žilina, podal na mesto Vrútky ako príslušný stavebný úrad I. stupňa podľa ustanovenia § 117 zákona č. 50/1976 Zb. o územnom plánovaní a stavebnom poriadku / stavebný zákon/ v znení neskorších predpisov dňa 21.08.2019 žiadosť o dodatočné povolenie rozostavanej stavby: Prístup k pozemkom chatovej osady Pod Dolinky, parc.č. KN-C 3366/1, 27, KN-E 3366 v k.ú. Vrútky.

Žiadateľ predložil stavebnému úradu žiadosť o dodatočné povolenie stavby dňa 21.08.2019. Ku žiadosti predložil splnomocnenie spoluvlastníkov dotknutých parciel k zastupovaniu v konaní, vyjadrenie SSE-D pod zn. 4600049892 zo dňa 01.02.2019, vyjadrenie SPP D zo dňa TD/NS/0019/2019/Šo zo dňa 16.01.2019, OÚ PLO pod č. OÚ-MT-PLO-2018/011216-BEN-L zo dňa 24.08.2018, projektovú dokumentáciu stavby vypracovanú: Ing. František Králik autorizovaný inžinier konštrukcií inžinierskych stavieb, č. opr. 1425\*SP\*12.

Oznámením zo dňa 13.09.2019 Mesto Vrútky oznámilo začatie konania. Stavebný úrad začal o tejto stavbe konanie podľa § 88 ods. 1 pís. b stavebného zákona, spojeného s miestnym zisťovaním. Stavba je v súčasnosti rozostavaná v rozsahu podľa výroku tohto rozhodnutia.

Termín ústneho pojednávania spojeného s obhliadkou stavby stanovilo na 11.10.2019. Z dôvodu doručenia predvolanky na ústne pojednávanie účastníkom Mgr. Juraja Gallu a Dekanovskej Gizely po termíne pojednávania bola uvedeným účastníkom stanovená nová lehota na 20.11.2019.

Stavebník do konania doložil doklady o tom, že existencia stavby nie je v rozpore s verejnými záujmami. Na konaní účastníci nepodali námietky. Stavebný úrad uviedol písomne do zápisnice že rozhodnutie bude vydané po zaplatení správneho poplatku a doložení vyhlásenia stavebného dozora. Dňa 17.12.2019 bol zaplatený správny poplatok a dňa 22.01.2020 bolo doručené prehlásenie stavebného dozora mailom.

Vzhľadom na posúdenia z hľadiska zámerov a cieľov územného plánovania, starostlivosti o životné prostredie a jednotnej technickej politiky vyjadrenej všeobecnými technickými požiadavkami na výstavbu a na stavby užívané osobami s obmedzenou schopnosťou pohybu a orientácie dospel k záveru, že stavba nie je v rozpore s týmito záujmami. To potvrdili aj kladné stanoviská orgánov štátnej správy, ktoré chránia všeobecné záujmy podľa osobitných predpisov, konkrétne SSE-D pod zn. 4600049892 zo dňa 01.02.2019, vyjadrenie SPP D zo dňa TD/NS/0019/2019/Šo zo dňa 16.01.2019. Nebol zistený ani rozpor so záujmom na ochranu pôdneho fondu, pretože príslušný orgán OÚ PLO pod č. OÚ-MT-PLO-2018/011216-BEN-L zo dňa 24.08.2018 vydal rozhodnutie že dočasne vyníma lesné pozemky na realizáciu prístupovej cesty. Lehotu vyňatia určil dočasne na 20 rokov. Z uvedeného dôvodu stavebný úrad vydal rozhodnutie o trvaní stavby na dobu 20 rokov.

V konaní účastníci neuplatnili námietky.

Na základe uvedeného, bolo v danej veci rozhodnuté tak, ako je uvedené vo výrokovej časti tohto rozhodnutia.

- 1) Správny poplatok v zmysle sadzobníka zákona č. 145/1995 Z.z. o správnych poplatkoch v znení neskorších predpisov bol zaplatený na účet Mesta Vrútky.

### **Poučenie**

Proti tomuto rozhodnutiu možno podať odvolanie v zmysle § 53 a § 54 zákona č. 71/1967 Zb. o správnom konaní v znení neskorších predpisov v lehote 15 dní odo dňa jeho doručenia na Mesto Vrútky.

Podané odvolanie má podľa § 55 ods.1 zákona č. 71/1967 Zb. o správnom konaní v znení neskorších predpisov odkladný účinok.

Po vyčerpaní riadneho opravného prostriedku v správnom konaní je možno podať návrh na preskúmanie tohto rozhodnutia súdom.



  
Mgr. Branislav Zacharides  
primátor mesta

Táto vyhláška, ktorou sa doručuje rozhodnutie, bude vyvesená v súlade s ustanovením §26 ods.2 zák.č.71/1967 Zb. o správnom konaní v znení neskorších predpisov po dobu 15 dní na úradnej tabuli Mesta Vrútky. Posledný deň tejto lehoty je dňom doručenia rozhodnutia. *Doručí sa verejnou vyhláškou (liniová stavba, zvlášť rozsiahla stavba, stavba s veľkým počtom účastníkov konania, neznámi účastníci konania).*

Zverejnenie verejnej vyhlášky musí byť uskutočnené v zmysle zákona č. 71/1967 Zb.o správnom konaní (správny poriadok) + príloha k verejným vyhláškam – situačný výkres

Mesto Vrútky - úradná tabuľa – zverejnenie po dobu 15 dní :

Vyvesené dňa : .....

Zvesené dňa : .....

Príloha: Situácia

Doručiť:

- 2) Ing. Ladislav Jantulík, Lichardova 2803/15, 010 01 Žilina
- 3) Marcinová Magdaléna r. Lamošová, Súhradka 195/18, 020 61 Lednické Rovne
- 4) Stastny Dusan, Karvaša a Bláhovca23, 038 61 Vrútky
- 5) Belejova Anna r. Zaborska, ul. Cyrila a Metoda 6,038 61 Vrútky
- 6) Valková Zdenka r. Záborská, Ing., 038 02 Dolný Kalník, č. 65
- 7) Kundratova Janka r. Zaborska, Ing., UL. Francúzskych Partizánov 48,038 61 Vrútky
- 8) Jantulikova Valéria r. Zaborska, Lichardova 16,010 08 Žilina
- 9) Poláková Lýdia r. Turčanská, A.Dubčeka 337,013 03 Krasňany
- 10) Zacharová Beáta r. Ruttkayová, P.V.Rovnianka 5194/1, 036 01 Martin,
- 11) Daubnerová Katarína r. Ruttkayová, Devínska 4507/17, 036 01 Martin
- 12) Ruttkay Miroslav r. Ruttkay, Puškinova 4610/3, 036 01 Martin
- 13) Ruttkay Michal r. Ruttkay, Ul. Horná Kružná 2726/7, 038 61 Vrútky
- 14) Hámoš Milan r. Hámoš, akad.arch., Gercenova 1155/3, 851 01 Bratislava
- 15) Záborský Ján r. Záborský, 038 61, Turčianske Kľačany, č. 32
- 16) Grečárová Marcela r. Micháleková, Východná 3904/9, 036 01 Martin
- 17) Grečárová Marcela r. Micháleková, Východná 3904/9, 036 01 Martin
- 18) Šerešš Ján r. Šerešš, Mgr., Nábřežná 3465/15, 038 61 Vrútky
- 19) Schächterová Blažena r. Dekanovská, Timravy 949/8, 010 08 Žilina
- 20) Mičinská Tatiana r. Loffajová, Ul. Pittsburgská 1672/1, 010 08 Žilina
- 21) Dekanovská Gizela r. Lamosová, Petrovskeho 24, 010 08 Žilina
- 22) Loffajová Viera r. Turčanská, Pittsburgská 1672/2, 010 08 Žilina
- 23) Gallo Juraj r. Gallo, Mgr., P.Mudroňa 609/42, 036 01 Martin
- 24) Štefková Lucia r. Štefková, Gen.Svobodu 63,036 01 Martin
- 25) OÚ Martin, pozemkový a lesný odbor, P. Mudroňa 45,036 01 Martin
- 26) SPP-Distribúcia a.s., Mlynské Nivy 44/b, 825 11, Bratislava
- 27) Stredoslovenská distribučná a.s. Pri Rajčianke 2927/8, 010 47 Žilina
- 28) Turčianska vodárenská spoločnosť a.s., Kuzmányho 25, 036 80 Martin
- 29) OÚ OŽP Martin, Vyjanského nám. 1, 036 01 Martin
- 30) OÚ HaZZ, Viliama Žingora 30, 036 01 Martin
- 31) Mesto Vrútky, nám. S. Zachara 4, referát výstavby a miestnych komunikácií, Vrútky
- 32) ODI, L.Novomeského 34, 036 01 Martin
- 33) Ing. František Králik, Karola Kmeťku 3165/8, 010 08 Žilina
- 34) a/a



Ing. František Králík, Karola Kmetčku 3165/8, 010 08 Žilina  
**PROLES** - projekty a inžiniering

## DOKUMENTÁCIA PRE DODATOČNÉ POVOLENIE STAVBY

### ZOZNAM PRÍLOH


- A, B SPRIEVODNÁ A SÚHRNNÁ TECHNICKÁ SPRÁVA
- CHARAKTERISTICKÉ PRIEČNE REZY
- SITUÁCIA STAVBY



AUTOR NÁVRHU :	Ing. František Králík
PROJEKTANT STAVBY :	Ing. František Králík, Karola Kmetčku 3165/8, 010 08 Žilina
MIESTO STAVBY :	k.ú. Vrútky, okr. Martin
INVESTOR :	Ing. Ladislav Jantúľk, Lichardova 2803/15, 010 01 Žilina
STAVBA:	<b>PRÍSTUP K POZEMKOM CHATOVEJ OSADY POD DOLINKY</b>
KLASIF. STAVBY:	2112
DÁTUM:	december 18
DRUH PD:	DOS
ZAK. Č.:	10/2018
ČÍSLO SÚPR.	<b>2</b>

Dňa 17.07.2018		Meno Jana Šapková	Peciatka a podpis
Vyholení			
Okres Martin		Kópia z mapy URČENÉHO OPERÁTU	
Oblasť katastrálny odbor Martin		na parcelu: 3566	
Číslo zrkadky K1 - 2182		Vektorová mapa	
Mierka 1 : 1500		Kot. územie VRÚTKY	

8€  
 Spoplatnené v zmysle zákona NR SR č. 145/1995 Z. z. o správných poplatkoch

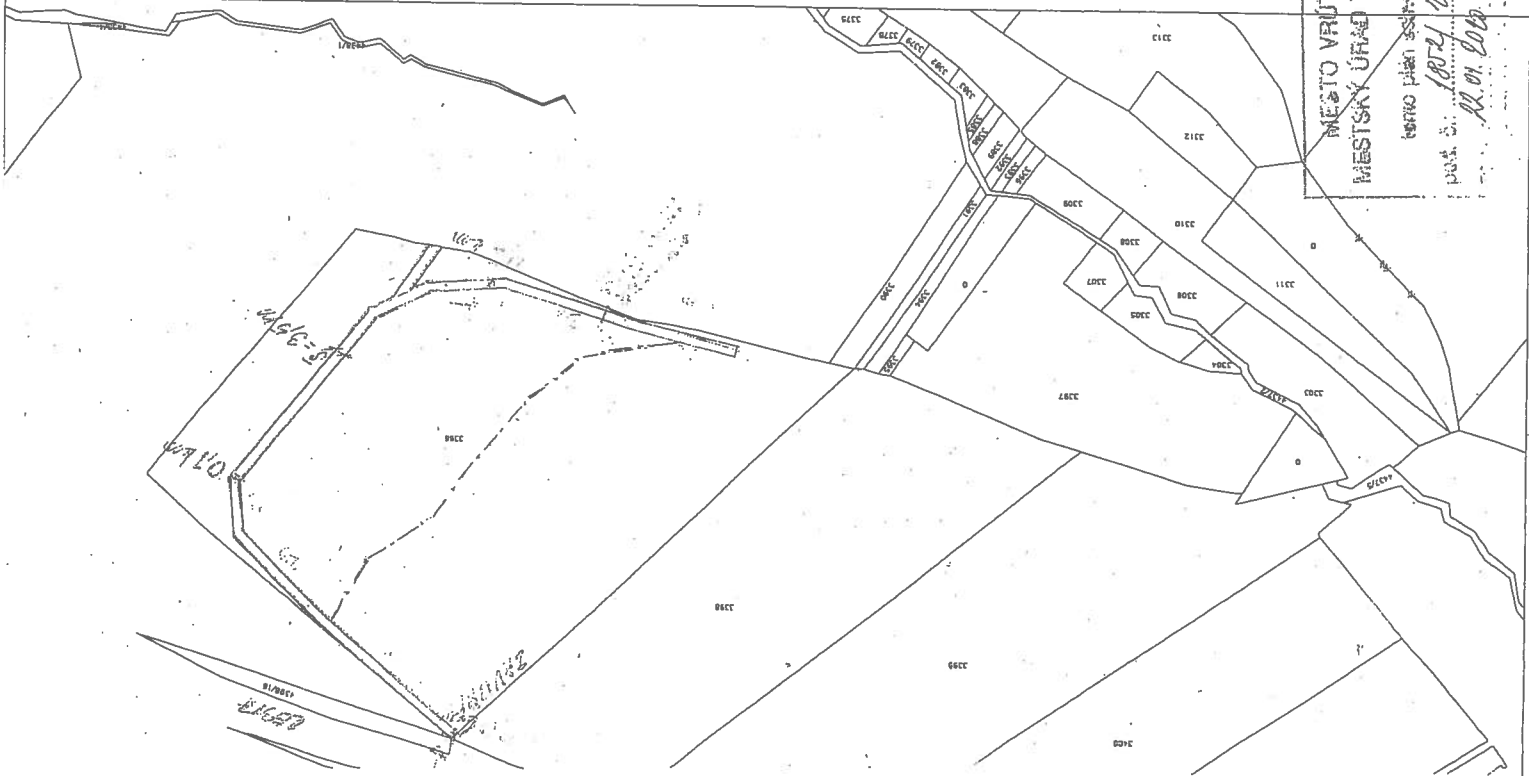

MEŠTO VRÚTKY  
 MEŠTSKÝ ÚRAD VRÚTKY  
 číslo listu 3566-3/16  
 pod č. 1802/2018/76  
 12.07.2018

