

Ochrana pred úrazom elektrickým prúdom v sieti NN - 3 ~ 230/400V, 50Hz, TN-C (STN 33 2000-4-41):

Ochrana v bežných podmienkach: Ochrana izolovaním živých častí

Ochrana zábranami alebo krytmi

Ochrana umiestnením mimo dosahu

Ochrana samočinným odpojením napájania

Ochrana pri poruche:

**Legenda značiek:**

- Navrh. zemné vedenie NN
- Navrh. NN vodiče prepätia
- Navrh. istica skriňa PRIS s uzemnením
- Navrh. uzemnenie

- Exist. zemné vedenie NN
- Exist. vzdušné vedenie NN
- Exist. zemné prípojkové vedenie NN
- Exist. istica rozvodná skriňa PRIS
- Exist. betónový jednoduchý podp. bod JB


- Zeleň
- Chodník/komunikácia (asfalt)
- Oplotenie
- Verejné osvetlenie
- Exist. elektromer

- Demontáž vzdušného vedenia NN
- Rozobratie bet. dlažby
- Rozpílenie asfaltu

- Katastrálna mapa KNC
- Katastrálna mapa KNE

**Legenda farieb:**

- Existujúce časti NN siete
- Navrhované časti NN siete
- Demontované časti NN siete
- Voda
- Kanál
- Plyn

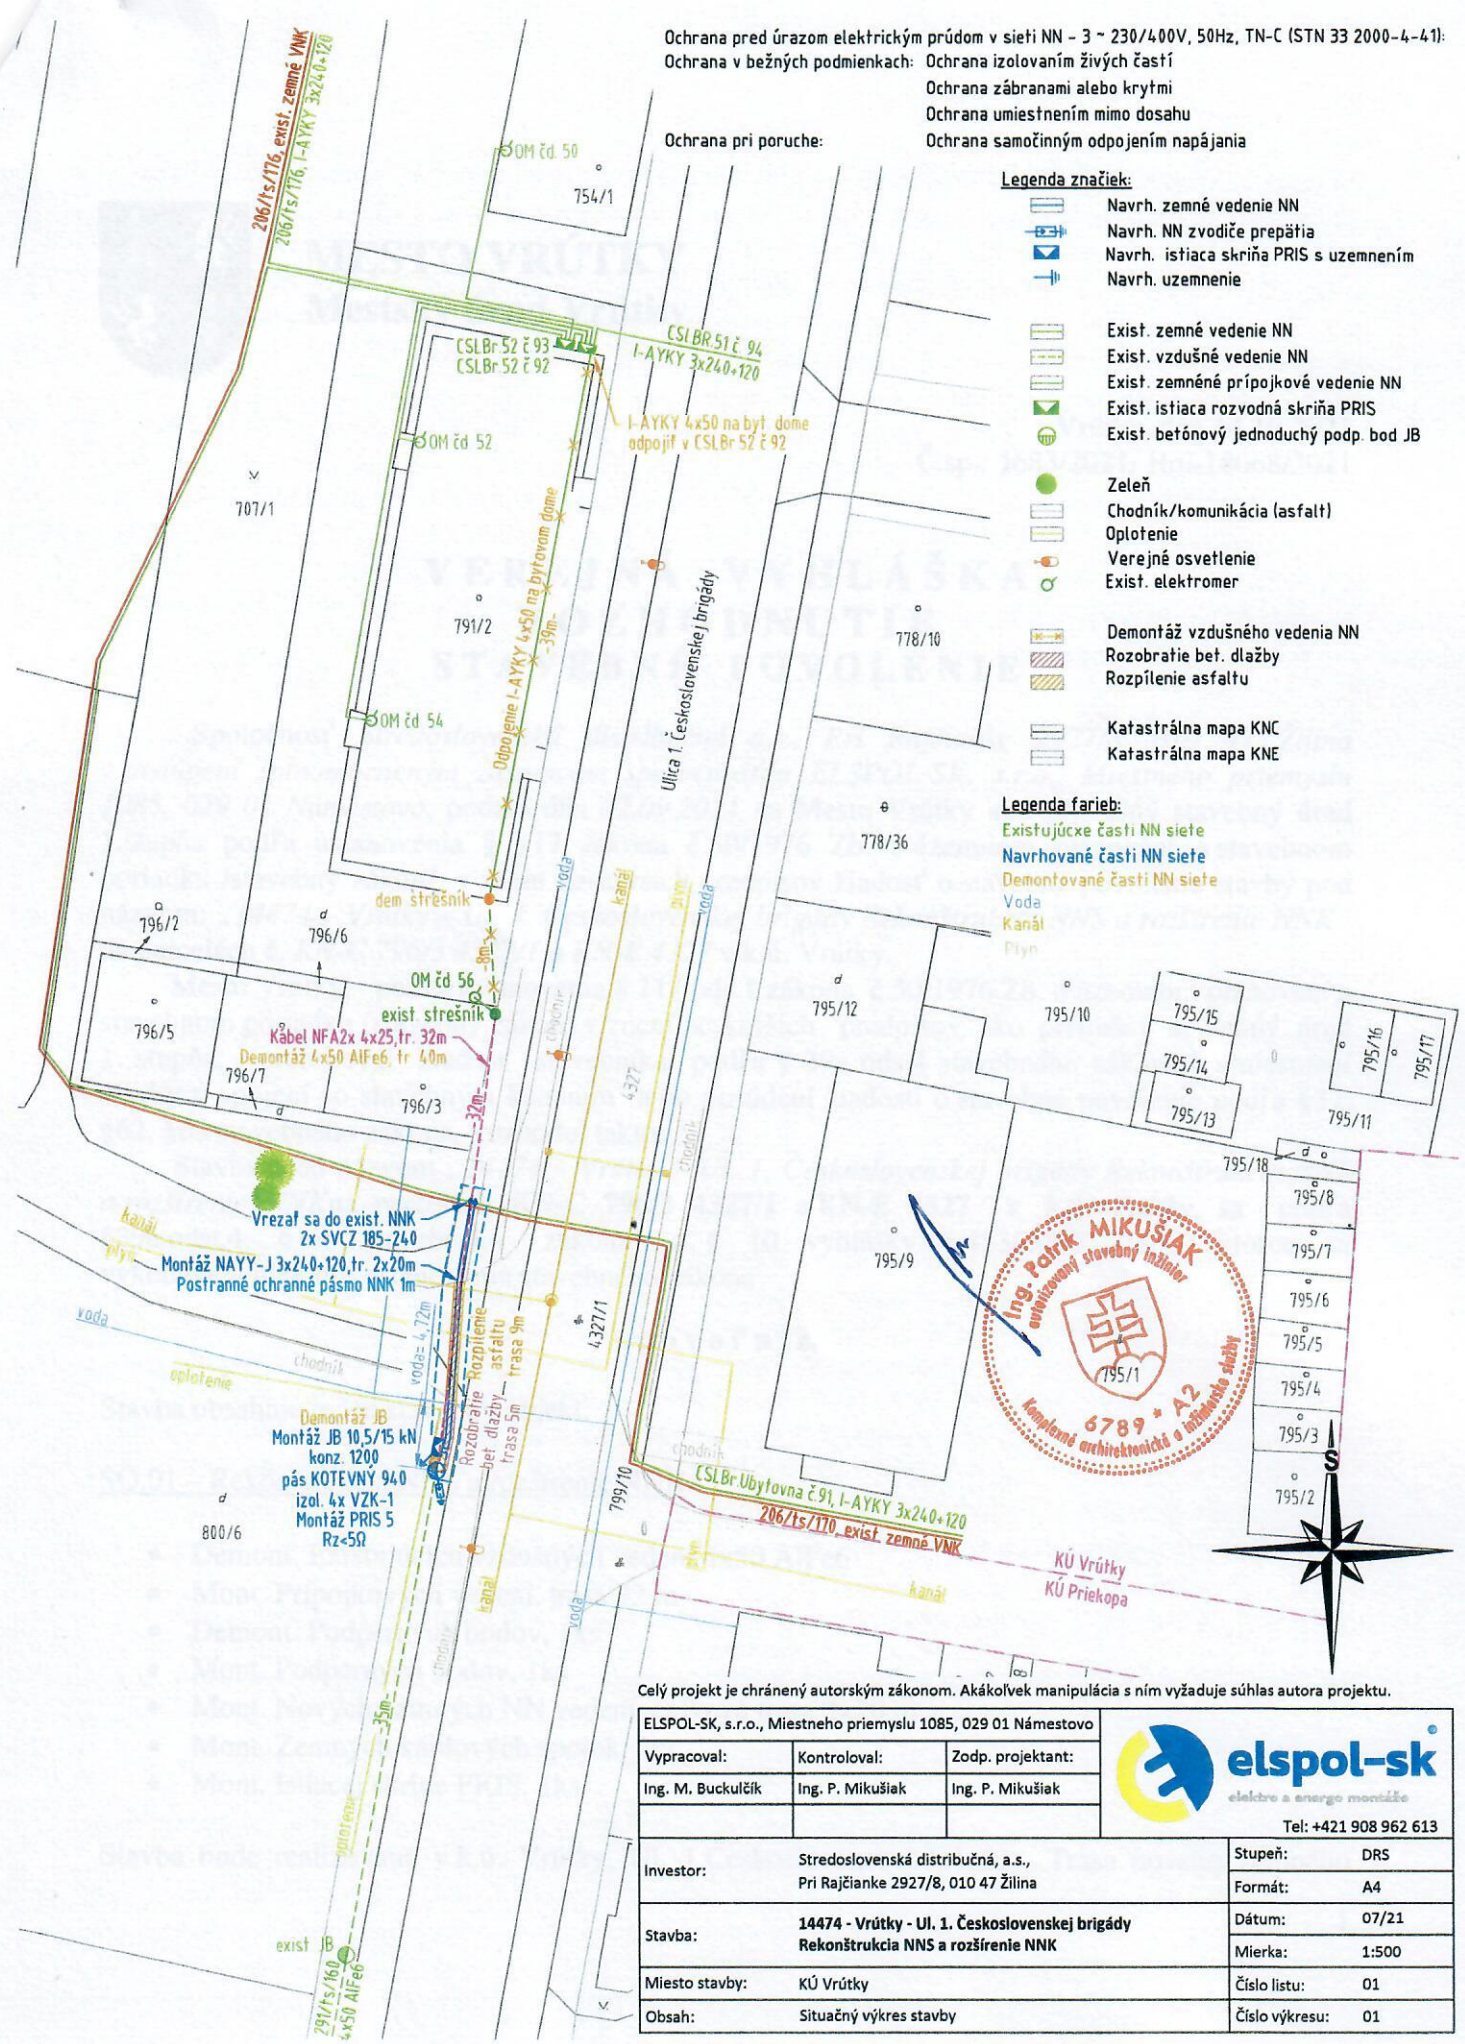

Celý projekt je chránený autorským zákonom. Akákoľvek manipulácia s ním vyžaduje súhlas autora projektu.

|   |                  |                   |   |                       |
|---|------------------|-------------------|---|-----------------------|
| ELSPOL-SK, s.r.o., Miestneho priemyslu 1085, 029 01 Námestovo |                  |                   |   | Tel: +421 908 962 613 |
| Vypracoval:   | Kontroloval:     | Zodp. projektant: |   |                       |
| Ing. M. Buckulčík   | Ing. P. Mikušiak | Ing. P. Mikušiak  | Investor:                                       | Stupeň: DRS           |
|   |                  |                   | Pri Rajčianke 2927/8, 010 47 Žilina             | Formát: A4            |
|   |                  |                   | 14474 - Vrútky - Ul. 1. Československej brigády | Dátum: 07/21          |
|   |                  |                   | Rekonštrukcia NNS a rozšírenie NNK              | Mierka: 1:500         |
|   |                  |                   | Miesto stavby: KÚ Vrútky                        | Číslo listu: 01       |
|   |                  |                   | Obsah: Situačný výkres stavby                   | Číslo výkresu: 01     |