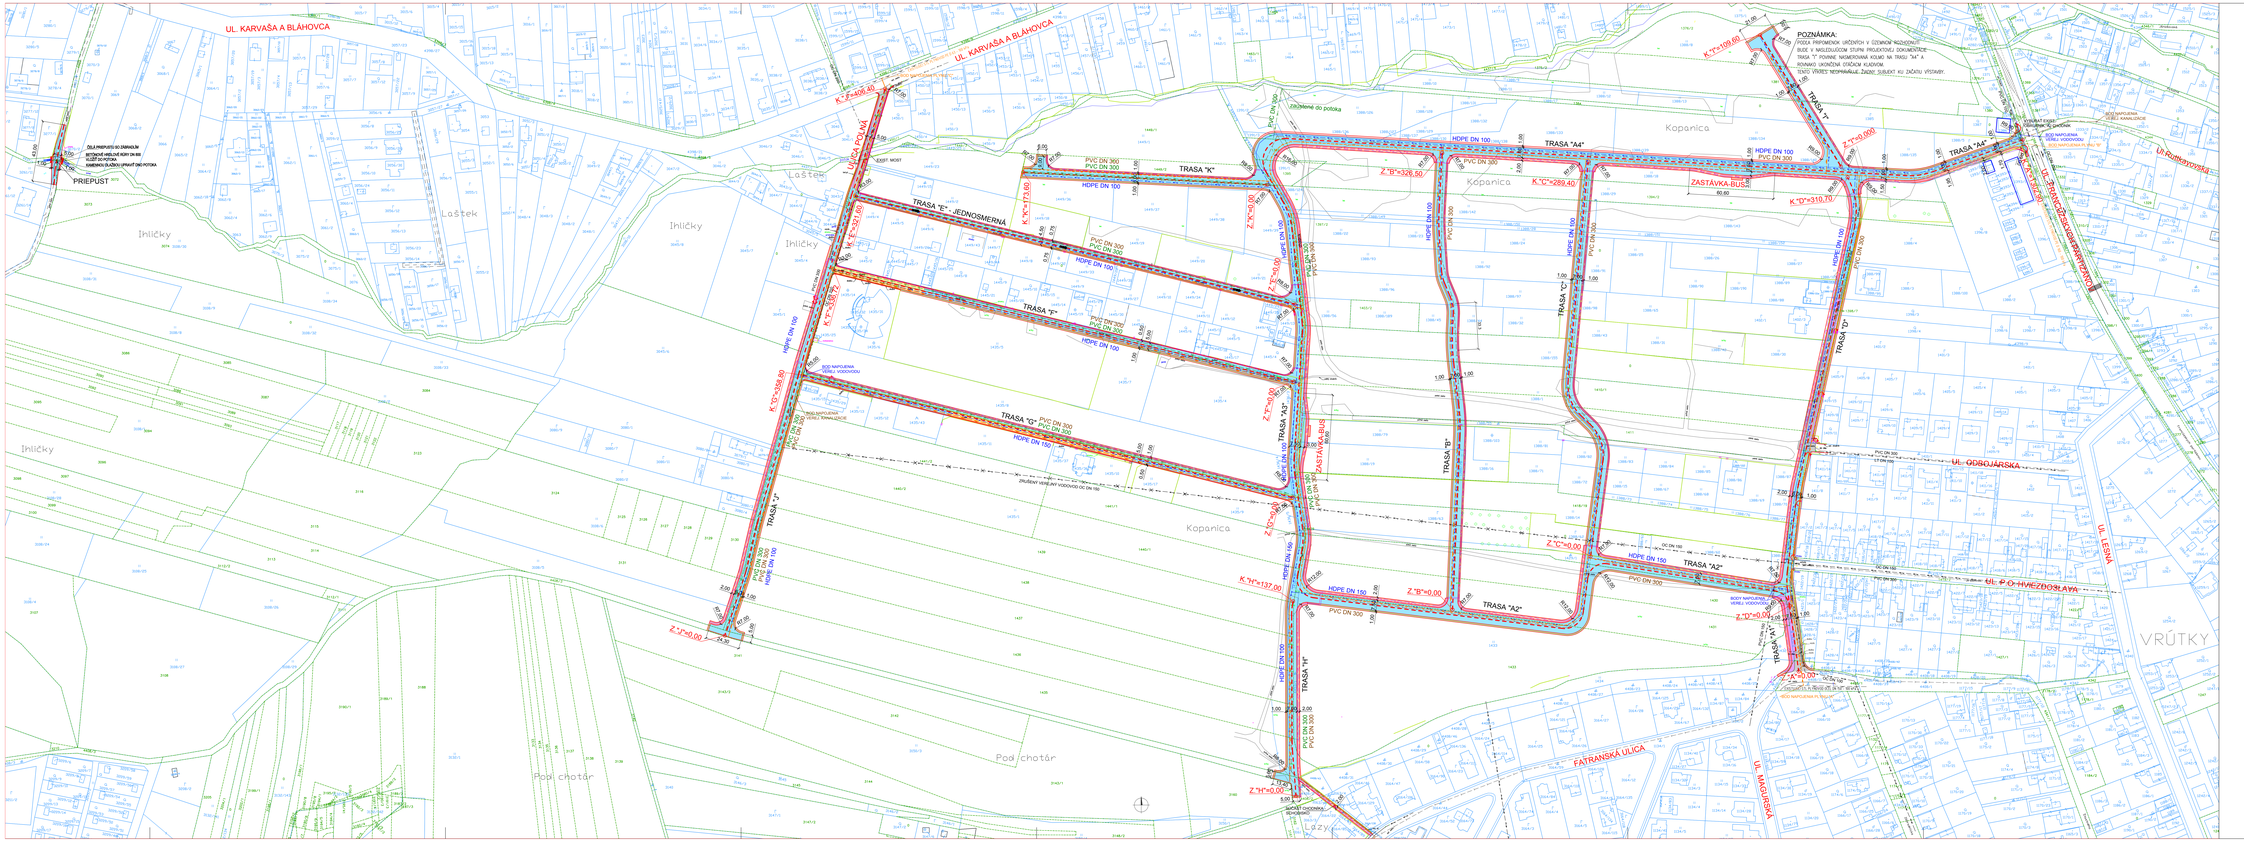


LEGENDA:

| | |
|---|---|
| EXISTUJÚCE ASFALTOBETÓNOVÉ KOMUNIKÁCIE | |
| HRANICE PARCIEL REGISTRA "C" | |
| HRANICE PARCIEL REGISTRA "E" | |
| NAVRHOVANÉ KOMUNIKÁCIE – NOVOSTAVBA | SO 01 |
| EXISTUJÚCE KOMUNIKÁCIE – NEVYHOVUJÚCE ŠÍRKOVÉ PARAMETRE | |
| NAVRHOVANÉ KOMUNIKÁCIE – ROZŠÍRENIE | SO 01 |
| EXISTUJÚCE KOMUNIKÁCIE Z BETÓNOVEJ DLAŽBY | |
| NAVRHOVANÉ PEŠIE KOMUNIKÁCIE – CHODNÍKY | SO 01 |
| NAVRHOVANÉ SPEVNENIE POTOKA KAMENNOU DLAŽBOU | SO 02 |
| NAVRHOVANÉ TRÁVNATÉ PÁSY | |
| EXISTUJÚCE OPLOTENIE | |
| EXISTUJÚCI STĺPAR VEREJNÉHO OSVETLENIA | |
| NAVRHOVANÉ PREMESTENIE EL. SKRINE | |
| NAVRHOVANÉ PREMESTENIE EL. STĺPA, OSVETLENIA | |
| NAVRHOVANÝ PREPUST DN 800 | SO 02 |
| EXISTUJÚCA SPLAŠKOVÁ KANALIZÁCIA | |
| EXISTUJÚCI VEREJNÝ VODOVOD | |
| EXISTUJÚCI STL ROZVOD PLYNU | |
| NAVRHOVANÉ ROZŠÍRENIE VEREJNÉHO VODOVODU | SO 03 |
| NAVRHOVANÉ ROZŠÍRENIE VEREJNEJ SPLAŠKOVEJ KANALIZÁCIE | SO 04 |
| NAVRHOVANÉ ROZŠÍRENIE VEREJNEJ DAŽĎOVEJ KANALIZÁCIE | SO 05 |
| NAVRHOVANÉ ROZŠÍRENIE STL PLYNOVODU | SO 06 |
| NAVRHOVANÉ VEREJNÉ OSVETLENIE | SO 07 |
| NAVRHOVANÉ OPTICKÉ ROZVODY | SO 08 |

POZNÁMKA:

PODĽA PRIPOMIENOK URČENÝCH V ÚZEMNOM ROZHODNUTÍ BUDE V NASLEDUJÚCOM STUPNI PROJEKTOVEJ DOKUMENTÁCIE TRASA "I" POVINNE NOMERKOVANÁ KOLMO NA TRASU "A4" A RÓVNAKO UKONČENÁ OTÁČKAMI KLADNÍM. TENTO VÝKRES NEOPRÁVŇUJE ŽIADNY SUBJEKT KU ZAČATIU VÝSTAVBY.

Zmena podľa pripomienok ÚK zo dňa 26.6.2020

| | | |
|---|---|---|
| HLAVNÝ INŽ. PROJEKTU | | ING. IVETA KOLENČÍKOVÁ<br>PROJEKTOVANIE DOPRAVNÝCH ZNIEK |
| ZODP. PROJEKTANT | Ing. Iveta KOLENČÍKOVÁ | Ul. Na Bystrinu 16, 036 01 Martin<br>e-mail: ivetakolencikova@gmail.com<br>tel.: 0905 572 927 |
| VYPRACOVAL | Ing. Iveta KOLENČÍKOVÁ | |
| MIESTO STAVBY | k.ú. Vrútky | |
| INVESTOR | Mesto Vrútky, Mestský úrad Vrútky<br>Nám. S. Záchara 4, 038 61 Vrútky | |
| NÁZOV | IBV VRÚTKY - KOPANICA<br>URBANISTICKÝ OKRSOK 003 | ZÁKAZKA Č. |
| | | DÁTUM 07/2020 |
| | | QČL DUR |
| | | MIERKA 1:1000 |
| OBSAH | KOORDINAČNÁ SITUÁCIA | VÝKR. Č. 02 |