

Obec Lipovec , okres Martin
Obecný úrad Lipovec, Hrabiny č.290/11, 038 61 pošta Vrútky

Lipovec , dňa 15.03.2021
č.sp.: LIP/2021/00038

ROZHODNUTIE

- verejná vyhláška -

Stavebník Mesto Vrútky, Námestie S.Zachara 4, 038 61 Vrútky, IČO: 006 47 209 podal na Obec Lipovec dňa 21.01.2021 žiadosť o vydanie stavebného povolenia na stavbu: “Stavebné úpravy chodníka na ul.Karvaša a Bláhovca od rázcestia I/18 po Ulica poľná“ na pozemkoch parcela č. KN-C 4398/11, KN-E 4282/3, 4398/14, 4398/15, 4409 kat.územie Vrútky, ku ktorým má vlastnícke právo zapísané na LV č. 1876 v reg.C a LV č.1141 v reg.E katastra nehnuteľnosti. Pre stavbu bolo vydané územné rozhodnutie dňa 18.12.2020 pod č.j.: LIP/2020/00364, právoplatné dňom 20.01.2021.

Obec Lipovec ako príslušný špeciálny stavebný úrad pre miestne a účelové komunikácie podľa § 3a ods. 4 zákona č.135/1961 Zb. o pozemných komunikáciách (cestný zákon) v znení neskorších predpisov v spojení s § 120 ods. 1 zákona č. 50/1976 Zb. o územnom plánovaní a stavebnom poriadku (stavebný zákon) v znení neskorších predpisov a podľa § 46 zákona č.71/1967 Zb. o správnom konaní (správny poriadok) v znení neskorších predpisov po prerokovaní žiadosti stavebníka podľa § 62 a § 63 stavebného zákona rozhodla takto:

Stavba „Stavebné úpravy chodníka na ul.Karvaša a Bláhovca – úsek od rázcestia I/18 po ulicu Poľná“ na pozemkoch parc.č. KN-C 4398/11, KN-E 4282/3, 4398/14, 4398/15, 4409 k.ú. Vrútky sa podľa § 66 stavebného zákona

p o v o l u j e.

Rozsah stavby:

Predmetom povolenia sú stavebné úpravy existujúceho chodníka na ľavej strane ul.Karvaša a Bláhovca smer Piatrová v úseku od rázcestia št.cesty I/18 po ul.Poľnú, ktorý je v nevyhovujúcej šírke. Navrhovaným riešením bude existujúci chodník stavebne upravený a rozšírený na normovú šírku 1,5m s celkovou dĺžkou 758,400m a vybudované budú aj nástupné plochy MHD šírky 1,7m pri existujúcej ako aj pri navrhovanej premiestnenej autobusovej zastávke. Súčasťou stavby je navrhnutá aj úprava miestnej komunikácie v úseku odbočenia do ul.Poľnej, ktorá vyrieši odtekanie zrážkovej vody do uličnej vpuste na ul.Karvaša a Bláhovca.

Konštrukcia chodníkov bude zrealizovaná zo zámkovej dlažby hr.60mm v šírke 1,5m. Nábehy vjazdov k rodinným domom, resp.k objektom v mieste chodníka, budú zhotovené bezbariérovou úpravou s max.pozdĺžnym sklonom 8%. Chodník bude od komunikácie oddelený cestným obrubníkom a od časti zelene obrubníkom záhradným. Odvodnenie chodníka, nástupných plôch, vjazdov ku objektom bude zabezpečené priečnym a pozdĺžnym sklonom do jestvujúcich cestných vpustí napojených do vsakovacích šácht. Rozšírenie a budovanie chodníkov sa navrhuje na úkor existujúcich trávnatých plôch. Toto riešenie si vyžiada odstránenie existujúcej výsadby na pomocnom cestnom pozemku podľa posúdenia na mieste.

Pre uskutočnenie stavby sa určujú tieto podmienky:

1. Stavba bude realizovaná na pozemkoch parcela č. KNC 4398/11, KNE 4398/14 (časť KNC 4282/9), KNE 4398/15 (časť KNC 4398/13), KNE 4282/3 (časť KNC 4282/2) a KNE 4409 (časť KNC 4409 - ul.Poľná) k.ú. Vrútky v zmysle situácie, ktorá je neoddeliteľnou súčasťou tohto rozhodnutia. Výškovo a pôdorysne bude naväzovať na hranu obrubníka jestvujúceho ľavostranného chodníka.

2. Stavba bude uskutočnená podľa projektovej dokumentácie vypracovanej Ing.Petrom Mišankom, autorizovaným stavebným inžinierom, reg.č.3115*Z*4-21, Hakom, s.r.o., Československej armády 18, 036 01 Martin v septembri 2020, overenej v stavebnom konaní. Prípadné zmeny stavebník môže realizovať iba na základe predchádzajúceho súhlasu špeciálneho stavebného úradu.
3. Stavba bude uskutočnená najneskôr do 12/2021. V prípade nedodržania termínu výstavby je investor povinný požiadať pred uplynutím lehoty výstavby o jej predĺženie.
4. Pri uskutočňovaní stavby je nutné dodržať predpisy, týkajúce sa bezpečnosti práce a technických zariadení a dbať o ochranu zdravia osôb na stavenisku.
5. Pri stavbe a jej uskutočňovaní musia byť dodržané príslušné ustanovenia vyhlášky č.532/2002 Z.z., ktorou sa ustanovujú podrobnosti o všeobecných technických požiadavkách na výstavbu a o všeobecných technických požiadavkách na stavby užívané osobami s obmedzenou schopnosťou pohybu a príslušné európske technické normy.
6. Stavba bude uskutočňovaná dodávateľsky. Odborný dozor nad uskutočňovaním stavby bude vykonávať zhotoviteľ na základe výberového konania. Stavebník oznámi zhotoviteľa stavby stavebnému úradu do pätnástich dní po skončení výberového konania. Stavbu môže realizovať iba spoločnosť, ktorá má oprávnenie na zhotovovanie stavieb tohto druhu.
7. Stavebník je povinný v zmysle § 66 ods.3 písm. h) stavebného zákona písomne oznámiť stavebnému úradu začatie vykonávania stavebných prác.
8. Zhotoviteľ stavby musí pre stavbu použiť len výrobky, ktoré majú také vlastnosti, aby po dobu predpokladanej existencie stavby bola pri bežnej údržbe zaručená najmä požadovaná mechanická pevnosť a stabilita, ochrana zdravia a životného prostredia, bezpečnosť pri užívaní.
9. Pred začatím zemných prác vytýčiť polohu podzemných vedení, ktoré budú dotknuté pri realizácii stavby za podmienok správcov sietí a tieto zabezpečiť voči poškodeniu. Ak dôjde pri zemných prácach k odkrytiu verejných sietí stavebník zabezpečí odkontrolovanie miesta odkrytia správcami dotknutých sietí. Pri križovaní a súbehu inžinierskych sietí dodržať STN EN 73 6005.
10. Vzhľadom na existenciu domových prípojok v predmetnej lokalite stavebník oznámi v dostatočnom predstihu majiteľom domových nehnuteľností začatie prác na stavbe a zaistí ich účasť v čase uskutočnenia zemných prác v blízkosti ich domových prípojok. Výkopy v blízkosti domových prípojok realizovať ručne vo vzdialenostiach podľa druhu inž.sietí v zmysle príslušných technických noriem.
11. Stavebník je povinný pri uskutočňovaní stavby dodržať podmienky dotknutých orgánov:
SVP, š.p.OZ Piešťany vo svojom stanovisku pod č.CS SVP OZ PN 778/2021/3 zo dňa 22.01.2021 ako správca vodných tokov uvádza:
 - Podľa predloženej projektovej dokumentácie stavba nebude zasahovať do vodného toku Kamenný potok v správe našej organizácie, ktorý je v zozname tokov evidovaný pod č.203, č.hydrologického poradia 4-21-05. V právnom stave je vedený ako parc.č.KNE 4437/1 na LV č.5187 vo vlastníctve SR a v správe SVP, š.p.Banská Štiavnica.
 - S odvádzaním dažďových vôd z navrhovaného chodníka cez jestvujúce uličné vpuste do existujúcich vsakovacích jám súhlasíme.**SPP-distribúcia a.s. Bratislava** ako prevádzkovateľ distribučnej siete vo svojom vyjadrení zo dňa 11.03.2021 pod č.TD/NS/0209/2021/Šo súhlasí s vydaním stavebného povolenia na predmetnú stavbu za dodržania nasledujúcich podmienok :
 - V záujmovom území sa nachádzajú STL plynovody, STL prípojky a el.kábel na plynovod.
 - Stavebník požiada SPP-D o vytýčenie existujúcich plyn.zariadení pred realizáciou zemných prác.. Začatie prác v ochrannom pásme plyn.zariadení oznámiť online formulárom najneskôr 3 pracovné dni pred ich zahájením.
 - Stavebník je povinný zabezpečiť prístup k plyn.zariadeniam počas realizácie predmetnej stavby z dôvodu potreby ich prevádzkovania (údržba, oprava a pod.) a umožniť zástupcovi SPP-D vstup na stavenisko a výkon realizácie činností v ochrannom pásme plyn.zariadení.
 - Rešpektovať a zohľadniť existenciu plynárenských zariadení a ich ochranných alebo bezpečnostných pásiem a pri súbehu a križovaní navrhovanej stavby s existujúcimi plynárenskými zariadeniami dodržal minimálne odstupové vzdialenosti v zmysle STN 73 6005 a TPP 906 01.

- Stavebník je povinný realizovať zemné práce vo vzdialenosti menšej ako 1,00m na každú stranu od obrýsu nízkotlakého plynovodu NTL a 1,5 m od strednotlakého plynovodu STL a to výhradne ručne. V prípade, že nie je možné zemné práce realizovať ručne alebo bezvýkopovou metódou s ručne kopanými sondami je potrebné vopred požiadať SPP-D o stanovenie podmienok na vykonávanie takýchto prác a predložiť realizačnú PD.
- Ku vyjadreniu správca siete priložil orientačné trasy plynár.zariadenia v lokalite, ktoré majú výhradne informatívny charakter. Stanovisko je platné do 11.03.2022.

TVS, a.s. Martin vo vyjadrení č.O21310000463 zo dňa 27.01.2021 uvádza, že v záujmovom území plánovanej stavby sa nachádza verejný vodovod a verejná kanalizácia v správe spoločnosti. S uskutočnením stavby súhlasíme a požadujeme dodržať:

- Pred začatím zemných prác požiadať o vytýčenie polohy verejného vodovodu a splaškovej kanalizácie. Presné vytýčenie inž.sietí v správe našej spoločnosti Vám na základe objednávky zabezpečí Henrich Hvizdák, tel. 0918 690 039.
- Rešpektovať ustanovenia § 27 zák.č.442/2002 Z.z. o verejných vodovodoch a kanalizáciách v znení jeho noviel. Pri stavebných prácach je nutné počínať si tak, aby tiuto činnosťou nebola poškodená verejná kanalizácia a jej zariadenia a nenarušila sa jeho prevádzka. Všetky objekty a zariadenia na verejnej kanalizácii, ktoré budú stavbou ovplyvnené, po dohode son zástupcami TVS a.s. neodkladne na náklady stavebníka prispôbiť novému stavu.
- Začiatok práce v ochrannom pásme verejných sietí žiadame 3 dni vopred preukázateľne ohlásiť na dispečing našej spoločnosti spolu s kontaktom na zodpovednú osobu, miestom a časom realizácie.
- Vody z povrchového odtoku riešiť mimo miestnu komunikáciu, napr.sklonom plochy pre odvedenie vôd do vsaku (do zelene).
- Rešpektovať verejný vodovod a kanalizáciu vrátane ich ochranného pásma vymedzeného vodorovnou vzdialenosťou od vonkajšieho pôdorysného potrubia na obe strany: 1,5m pri sieťach do priemeru 500mm vrátane a 2,5m pri sieťach nad priemer 500mm.
- Ku vydaniu kolaudačného rozhodnutia stavby doložiť porealizačné vyjadrenie od TURVODu, a.s. Martin.
- V zmysle stanoviska ku územnému konaniu upozorňuje správca na existenciu prípojok na verejný vodovod a verejnú kanalizáciu ku nehnuteľnostiam v záujmovej lokalite, ktoré nie sú v správe spoločnosti TVS, a.s.Martin.

Stredoslovenská distribučná,a.s.Žilina vo svojom vyjadrení pod zn.202102-SP-0049-1 zo dňa 26.02.2021 predkladá nasledovné:

- V záujmovej oblasti stavby sa nachádzajú elektroenergetické zariadenia v majetku SSD. Zakreslenú orientačnú trasu el.vedení v tejto lokalite prikkladáme na situačnom výkrese. Presnú trasu podzemných káblových vedení je potrebné fyzicky vytýčiť.
- Upozorňujeme, že v danej lokalite sa môžu nachádzať aj podzemné vedenia tretích osôb.
- Od energetických zariadení žiadame dodržať ochranné pásmo v zmysle zák.č.251/2012 Z.z.. a bezpečné vzdialenosti podľa príslušným noriem STN (VN vzdušné vedenie – 10m od zvislice krajných vodičov na obe strany; VN zemné káblové vedenie a NN vedenia podzemné - 1m na každú stranu), pričoma na NN vzdušných vedeniach požadujeme dodržať manipulačný priestor 1 meter od krajného vodiča NN na každú stranu. Pri realizácii zemných prác žiadame neporušiť celistvosť uzemňovacej sústavy.
- Pri súbahu a križovaní zemných káblových vedení dodržať manipulačný priestor min.1 meter na každú stranu. V prípade akéhokolvek poškodenia el.zariadenia túto skutočnosť oznámiť na te.č.0800 159 000.
- Platnosť vyjadrenia je 12 kalendárnych mesiacov od jeho vystavenia.

Slovak Telekomu, a.s. Bratislava uvádza vo vyjadrení pod č.6612102028 zo dňa 27.01.2021 že pre záujmove územie dojde do styku so sieťami elektronických komunikácií (ďalej len SEK) spoločnosti Slovak Telekom, a.s. a DIGI SLOVAKIA, s.r.o.

Slovak Telekom,a.s. a DIGI SLOVAKIA,s.r.o. požadujú dodržať pri uskutočňovaní stavby Všeobecne podmienky ochrany SEK, ktoré sú neoddeliteľnou súčasťou stanoviska. Zároveň je stavebník povinný rešpektovať nasledovné:

1. Existujúce zariadenia sú chránené ochranným pásmom (§68 zákona č.351/2011 Z.z.) a zároveň je potrebné dodržať ustanovenie § 65 zákona č. 351/2011 Z. z. o ochrane proti rušeniu.
2. Vyjadrenie stráca platnosť uplynutím doby platnosti do 27.07.2021 alebo, v prípade zmeny vyznačeného polygónu, dôvodu žiadosti, účelu žiadosti, v prípade ak uvedené parcelné číslo v žiadosti nezodpovedá vyznačenému polygónu alebo ak si stavebník nesplní povinnosť podľa bodu 3.
3. Stavebník alebo ním poverená osoba je povinná v prípade ak zistil, že jeho zámer, pre ktorý podal uvedenú žiadosť je v kolízii so SEK Slovak Telekom, a.s. a/alebo DIGI SLOVAKIA, s.r.o. alebo zasahuje do ochranného pásma týchto sietí (najneskôr pred spracovaním projektovej dokumentácie stavby), vyzvať spoločnosť Slovak Telekom, a.s. na stanovenie konkrétnych podmienok ochrany alebo preloženia SEK prostredníctvom zamestnanca spoločnosti povereného správou sietí: Peter Blaho, peter.blaho@telekom.sk, +421 46 5432144
4. V zmysle § 66 ods. 7 zákona č. 351/2011 Z.z. o elektronických komunikáciách sa do projektu stavby musí zakresliť priebeh všetkých zariadení v mieste stavby. Za splnenie tejto povinnosti zodpovedá projektant.
5. Zároveň upozorňujeme stavebníka, že v zmysle §66 ods. 10 zákona č. 351/2011 Z.z. je potrebné uzavrieť dohodu o podmienkach prekládky telekomunikačných vedení s vlastníkom dotknutých SEK. Bez uzavretia dohody nie je možné preložiť/zrealizovať prekládku SEK.
6. Upozorňujeme stavebníka, že v textovej časti vykonávacieho projektu musí figurovať podmienka spoločnosti Slovak Telekom, a.s. a DIGI SLOVAKIA, s.r.o. o zákaze zriadenia skládok materiálu a zriadenia stavebných dvorov počas výstavby na existujúcich podzemných kábloch a projektovaných trasách prekládok podzemných telekomunikačných vedení a zariadení.
7. V prípade, ak v definovanom uzemí sa nachádza nadzemná telekomunikačná sieť, ktorá je vo vlastníctve Slovak Telekom, a.s. a/alebo DIGI SLOVAKIA, s.r.o., je potrebné zo strany stavebníka zabezpečiť nadzemnú sieť proti poškodeniu alebo narušeniu ochranného pásma.
8. Pred realizáciou výkopových prác je stavebník povinný požiadať o vytýčenie polohy SEK spoločnosti na povrchu terénu. Na základe objednávky bude vytýčenie zrealizované do troch týždňoch od jej podania.
9. V prípade, že stavebník bude so zemnými prácami pokračovať po tom, ako vydané vyjadrenie stratí platnosť, je povinný zastaviť zemné práce a požiadať o nové vyjadrenie.

Okresný úrad Žilina, Odbor cestnej dopravy a pozemných komunikácií ako príslušný cestný správny orgán pre cesty I.triedy vo svojom stanovisku pod zn.OU-ZA-OCDPK-2021/01/0061/2/BIL zo dňa 22.01.2021 súhlasí s vydaním stavebného povolenia bez zásadných pripomienok, nakoľko v zmysle predloženej dokumentácie sa nezasahuje do telesa cesty I/18.

V prípade, že by stavebné úpravy chodníka mali zasahovať aj do cesty I.triedy v mieste existujúcej autobusovej zastávky, bude nevyhnutné rešpektovať požiadavky majetkového správcu cesty I/18-Slovenskej správy ciest vo vzťahu k spôsobu preplátovania chodníkovej časti a vozovky, odvodnenia cesty, ako aj rešpektovania nasledovných podmienok:

- Rešpektovať ustanovenia §18 zák.č.135/1961 Zb. o pozemných komunikáciách ako aj §20 vyhl.č.35/1984 Zb. ktorou sa vykonáva cestný zákon.
- Pred zahájením prác v cestnom telese I.tr. resp. jej užívania iným než obvyklým spôsobom je stavebník povinný podať žiadosť o vydanie na zvláštne užívanie PK na Okresný úrad Žilina, odbor CDaPK.
- V prípade obmedzenia cestnej premávky na ceste I/18 počas stavebných prác požiadať o vydanie povolenia na uzávierku na tunajší cestný správny orgán, rovnako požiadať o určenie dočasného dopravného značenia.

SSC IVa SC Žilina vo vyjadrení zo dňa 11.03.2021 nemá ku technickému riešeniu predmetnej stavby pripomienky.

S osadením dočasného dopravného značenia počas prác na štátnej ceste I/18 súhlasia za splnenia podmienky:

Predmetné dopravné značenie bude žiadateľ udržiavať počas celej doby výstavby v zodpovedajúcom stave na vlastné náklady.

MV SR Okresné riaditeľstvo PZ v Martine, Okresný dopravný inšpektorát vo svojom stanovisku pod zn. ORPZ-MT-ODI-18120/2020 zo dňa 20.11.2020 súhlasí s vydaním stavebného povolenia.

Ku stavbe vydal záväzné stanovisko č. ORPZ-MT-ODI-26-351/2020, v ktorom súhlasí s vydaním určenia používania dopravných značiek a dopravných zariadení a s vydaním rozhodnutia na zvláštne užívanie PK ako aj s projektovou dokumentáciou dopravného značenia pre potrebu organizácie dopravy počas realizácie prác spojených s výstavbou ľavostranného chodníka (čiastočná uzávierka). V stanovisku určil bezpečnostné podmienky ohľadom označenia prenosného dopravného zariadenia a výbavy osôb vykonávajúcich práce. Pred začatím prác si ODI vyhradzuje právo na úpravu, doplnenie alebo zmenu dopravného značenia. Požaduje práce vykonávať po pracovných úsekoch v max. dĺžke 30 m s následným posunom pracoviska.

Záväzné stanovisko ku umiestneniu trvalého dopravného značenia a dopravného zariadenia vydal ODI OR PZ v Martine dňa 12.11.2020 pod č. ORPZ-MT-ODI-15-125/2020. S umiestnením súhlasí s podmienkami:

- Miestna komunikácia ul. Karvaša a Bláhovca pred križovatkou s miestnou komunikáciou ul. Smreková – pred navrhovaným priechodom pre chodcov požadujeme z oboch smerov jazdy vo vzdialenosti cca 70m pred týmto priechodom umiestniť trvalé zvislé dopravné značenie 140-10 s dodatkovou tabuľkou 502 s textom „70 m“ z dôvodu, že navrhované umiestnenie priechodu pre chodcov sa nachádza v oblúku zákruty.
 - Požadujeme, aby navrhované priestory priechodov pre chodcov boli osvetlené samostatným osvetlením.
12. Stavebník je v zmysle § 135 ods.2 stav. zákona povinný dbať, aby čo najmenej rušil užívanie susedných pozemkov alebo stavieb, aby bol v čo najmenšej miere obmedzený prístup do susedných nehnuteľností z dôvodu vykladania stavebného materiálu, resp. nakladania a odvozu stavebných odpadových hmôt a aby vykonávanými prácami na uskutočňovaní stavby nevznikli škody, ktorým možno zabrániť.
 13. Prípadné vzniknuté škody spôsobené tretím osobám z titulu svojej zodpovednosti nahradia stavebníci podľa osobitných predpisov, prípadne zabezpečia uvedenie veci do pôvodného stavu, uvedené sa týka aj pri zásahu do susedných parciel z titulu prevádzaných stavebných prác.
 14. Chodník, vjazdy k jestvujúcim objektom a nástupné plochy MHD sú navrhnuté tak, aby nezasiahli do pozemkov v súkromnom vlastníctve fyzických a právnických osôb. V prípade zásahu do pozemkov, ktoré nie sú vo vlastníctve navrhovateľa, dokladovať ku kolaudačnému konaniu iné právo v súlade so stavebným zákonom.
 15. Počas uskutočňovania stavby sú stavebníci povinní zabezpečiť čistenie priľahlých pozemných komunikácií, znečistených použitými stavebnými mechanizmami a stavebným materiálom. Vzhľadom na realizáciu stavby počas premávky a z dôvodu prístupu do nehnuteľností riešiť odvoz stavebnej sutiny a prísunu materiálu na stavenisko priebežne.
 16. O stavebných prácach viesť prehľadné záznamy. Stavebník je povinný v spolupráci so zhotoviteľom stavby zabezpečiť označenie stavby na viditeľnom mieste štítkom s textom "Stavba povolená" a označením názvu a sídla stavebníka a zhotoviteľa a mena a adresy osoby zodpovednej za odborný dozor nad uskutočňovaním stavby. Stavebník zodpovedá za oboznámenie zhotoviteľa s existenciou inžinierskych sietí tretích osôb najvhodnejšie zápisom do stavebného denníka.
 17. Dokončenú stavbu, prípadne jej časť spôsobilú na samostatné užívanie možno užívať len na základe kolaudačného rozhodnutia.
 18. K návrhu podľa §79 stavebného zákona priloží navrhovateľ doklady predpísané v §17 vyhl. č. 453/2000 Z.z., ktorou sa vykonávajú niektoré ustanovenia stavebného zákona

Rozhodnutie o námietkach účastníkov konania :

V konaní neboli uplatnené námietky. Pripomienky ohľadom domovej prípojky vody a požiadavku na jej rešpektovanie vzniesla účastníčka konania p. Veronika Marčeková. Stavebník akceptoval pripomienku a jej splnenie je zabezpečené v bode č. 10 tohto rozhodnutia.

Odôvodnenie:

Stavebník Mesto Vrútky, Námestie S.Zachara 4, 038 61 Vrútky, IČO: 006 47 209 podal na Obec Lipovec dňa 21.01.2021 žiadosť o stavebné povolenie predmetnej líniovej stavby na pozemkoch parc.č. KNC 4398/11, KNE 4398/14 (časť KNC 4282/9), KNE 4398/15 (časť KNC 4398/13), KNE 4282/3 (časť KNC 4282/2) a KNE 4409 (časť KNC 4409 - ul.Poľná) k. ú.Vrútky, ku ktorej má navrhovateľ vlastnícke právo na základe LV č. 1876 v reg.C a LV č.1141 v reg.E.

Obec Lipovec bola pre uskutočnenie stavebného konania a na vydanie stavebného rozhodnutia stavby, ktorá je navrhovaná v územnom obvode mesta Vrútky, určená Okresným úradom Martin – Odborom cestnej dopravy a pozemných komunikácií listom č.OU-MT-OCDPK-2020/016312 zo dňa 04.11.2020.

Oznámením zo dňa 04.02.2021 špeciálny stavebný úrad oznámil dotknutým účastníkom konania verejnou vyhláškou podľa § 61 stavebného zákona zahájenie konania a zároveň nariadil na prerokovanie žiadosti ústne pojednávanie na deň 11.03.2021. Oznámenie bolo vyvesené na úradnej tabuli mesta Vrútky a na internetovej stránke mesta Vrútky odo dňa 05.02.2021 do 22.02.2021. V súlade s § 61 ods.1 stavebného zákona stavebný úrad v oznámení upozornil účastníkov konania, že svoje námietky a pripomienky môžu uplatniť najneskôr pri ústnom pojednávaní, inak sa na ne neprihliadne. V konaní podala p.Veronika Marčeková pripomienku ku existencii domovej prípojky vody pre jej rodinný dom a požiadala o jej rešpektovanie a nenarušenie. Stavebník akceptoval pripomienku zápisom do záznamu a ubezpečil, že vie o domových prípojkách v lokalite a bude ich pri realizácii stavby rešpektovať. Požiadavka účastníčky konania sa premietla do bodu č.10 rozhodnutia.

Predložená žiadosť bola preskúmaná z hľadísk uvedených v § 62 a 63 stavebného zákona a bolo zistené, že uskutočňovaním stavby nie sú ohrozené záujmy spoločnosti, ani neprimerane obmedzené, či ohrozené práva a oprávnené záujmy účastníkov konania.

Ku stavbe sa písomne vyjadrili: TVS, a.s. Martin, SPP-distribúcia a.s. Bratislava, SSD a.s., Žilina, Slovak Telekom, a.s. Bratislava, OR PZ v Martine – Okresný dopravný inšpektorát, Mesto Vrútky- referát miestnych komunikácií (ako správca verejného osvetlenia a miestnej komunikácie), OÚ Martin odbor starostlivosti o ŽP- ŠVS, OÚ v Martine, odbor CDaPK, SVP š.p., OZ Piešťany, OÚ Žilina, odbor CDaPK,, SSC IVa SC Žilina a účastníci konania s pripomienkami, ktoré boli zapracované do podmienok rozhodnutia.

Stavebný úrad v priebehu konania nenašiel dôvody, ktoré by bránili povoleniu stavby. Vzhľadom na všetky uvedené dôvody bolo rozhodné tak, ako sa uvádza vo výrokovej časti rozhodnutia.

Stavebník je v zmysle § 4 ods.1 zákona č.145/95 Z.z. o správnych poplatkoch v znení neskorších predpisov oslobodený od správnych poplatkov za prerokovanie stavebného konania.

Poučenie:

Proti tomuto rozhodnutiu možno podať odvolanie v zmysle § 53 a § 54 zákona č. 71/1967 Zb. o správnom konaní v znení neskorších predpisov v lehote 15 dní odo dňa jeho doručenia na Obec Lipovec. Podané odvolanie má podľa § 55 ods.1 zákona č. 71/1967 Zb. o správnom konaní v znení neskorších predpisov odkladný účinok.

Po vyčerpaní riadneho opravného prostriedku v správnom konaní je možno podať návrh na preskúmanie tohto rozhodnutia súdom.



PhDr. Jozef Mada
starosta obce

Toto rozhodnutie má povahu verejnej vyhlášky a bude vyvesené v súlade s ustanovením § 26 odst.2) zák.č.71/1968 o správnom konaní, podľa § 42 odst.2) stavebného zákona po dobu 15 dní na úradnej tabuli Mesta Vrútky a na internetovej stránke Mesta Vrútky www.vrutky.sk. Za deň doručenia rozhodnutia sa pokladá posledný deň jeho vyvesenia na úradnej tabuli resp. zverejnenia na internetovej stránke.

Vyvesené dňa :

Zvesené dňa :

Pečiatka a podpis

Pečiatka a podpis

Doručuje sa:

1. Mesto Vrútky, Námestie S.Zachara č.4, 038 61 Vrútky – 2x
2. Ostatní účastníci konania /vlastníci susedných pozemkov a stavieb na nich/ - verejnou vyhláškou vyvesením rozhodnutia na úradnej tabuli Mestského úradu Vrútky a na internetovej stránke mesta - cestou Mesta Vrútky
3. a/a

Na vedomie po právoplatnosti rozhodnutia:

4. Ing.Peter Mišanko, HAKOM s.r.o., Československej armády 18, 036 01 Martin
5. Stredoslovenská distribučná a.s. Pri Rajčianke 2927/8, 010 47 Žilina
6. Turčianska vodárenská spoločnosť, a.s., Kuzmányho 25, 036 80 Martin
7. OR PZ ODI, Novomeského 34, 036 01 Martin
8. Mesto Vrútky, Nám.S.Zachara č.4, 038 61 Vrútky (ako správca verejného osvetlenia a miestnej komunikácie)
9. SPP-D, Mlynské Nivy 44/b, 825 11 Bratislava
10. SSC IVa SC, Rázusa 104/A, 010 02 Žilina
11. Slovak Telekom, a.s., Bajkalská 28, 817 62 Bratislava 26
12. OÚ Žilina, odbor cestnej dopravy a pozemných komunikácií, Vysokoškolákov 8556/33B 010 08 Žilina

LEGENDA:

FRÉZOVANIE A PODKLÁDKA ASFALTOVEJ VRSTVY HR. 50mm

PREPLÁTOVANIE KONŠTRUKČNÝCH VRSTVIEV

BEZBARIÉROVÁ ÚPRAVA VJAZDU, VÝJAZDU A PRED PRIECHODOM PRE CHODCOV


NOVONAVRHOVANÝ CHODNÍK PRE CHODCOV A NÁSTUPNÝCH PLŔCH MDH ZASTÁVOK

PRÍDLAŽBA 250/80/500MM OSADENÁ DO BETONOVÉHO LŔŽKA HR.100MM

ZÁHRADNÝ OBRUBNÍK 50/200/1000MM OSADENÝ DO BETONOVÉHO LŔŽKA HR.100MM

CESTNÝ OBRUBNÍK 150/250/1000MM OSADENÝ DO BETONOVÉHO LŔŽKA HR.100MM

ODSTRÁNENIE ZELENE

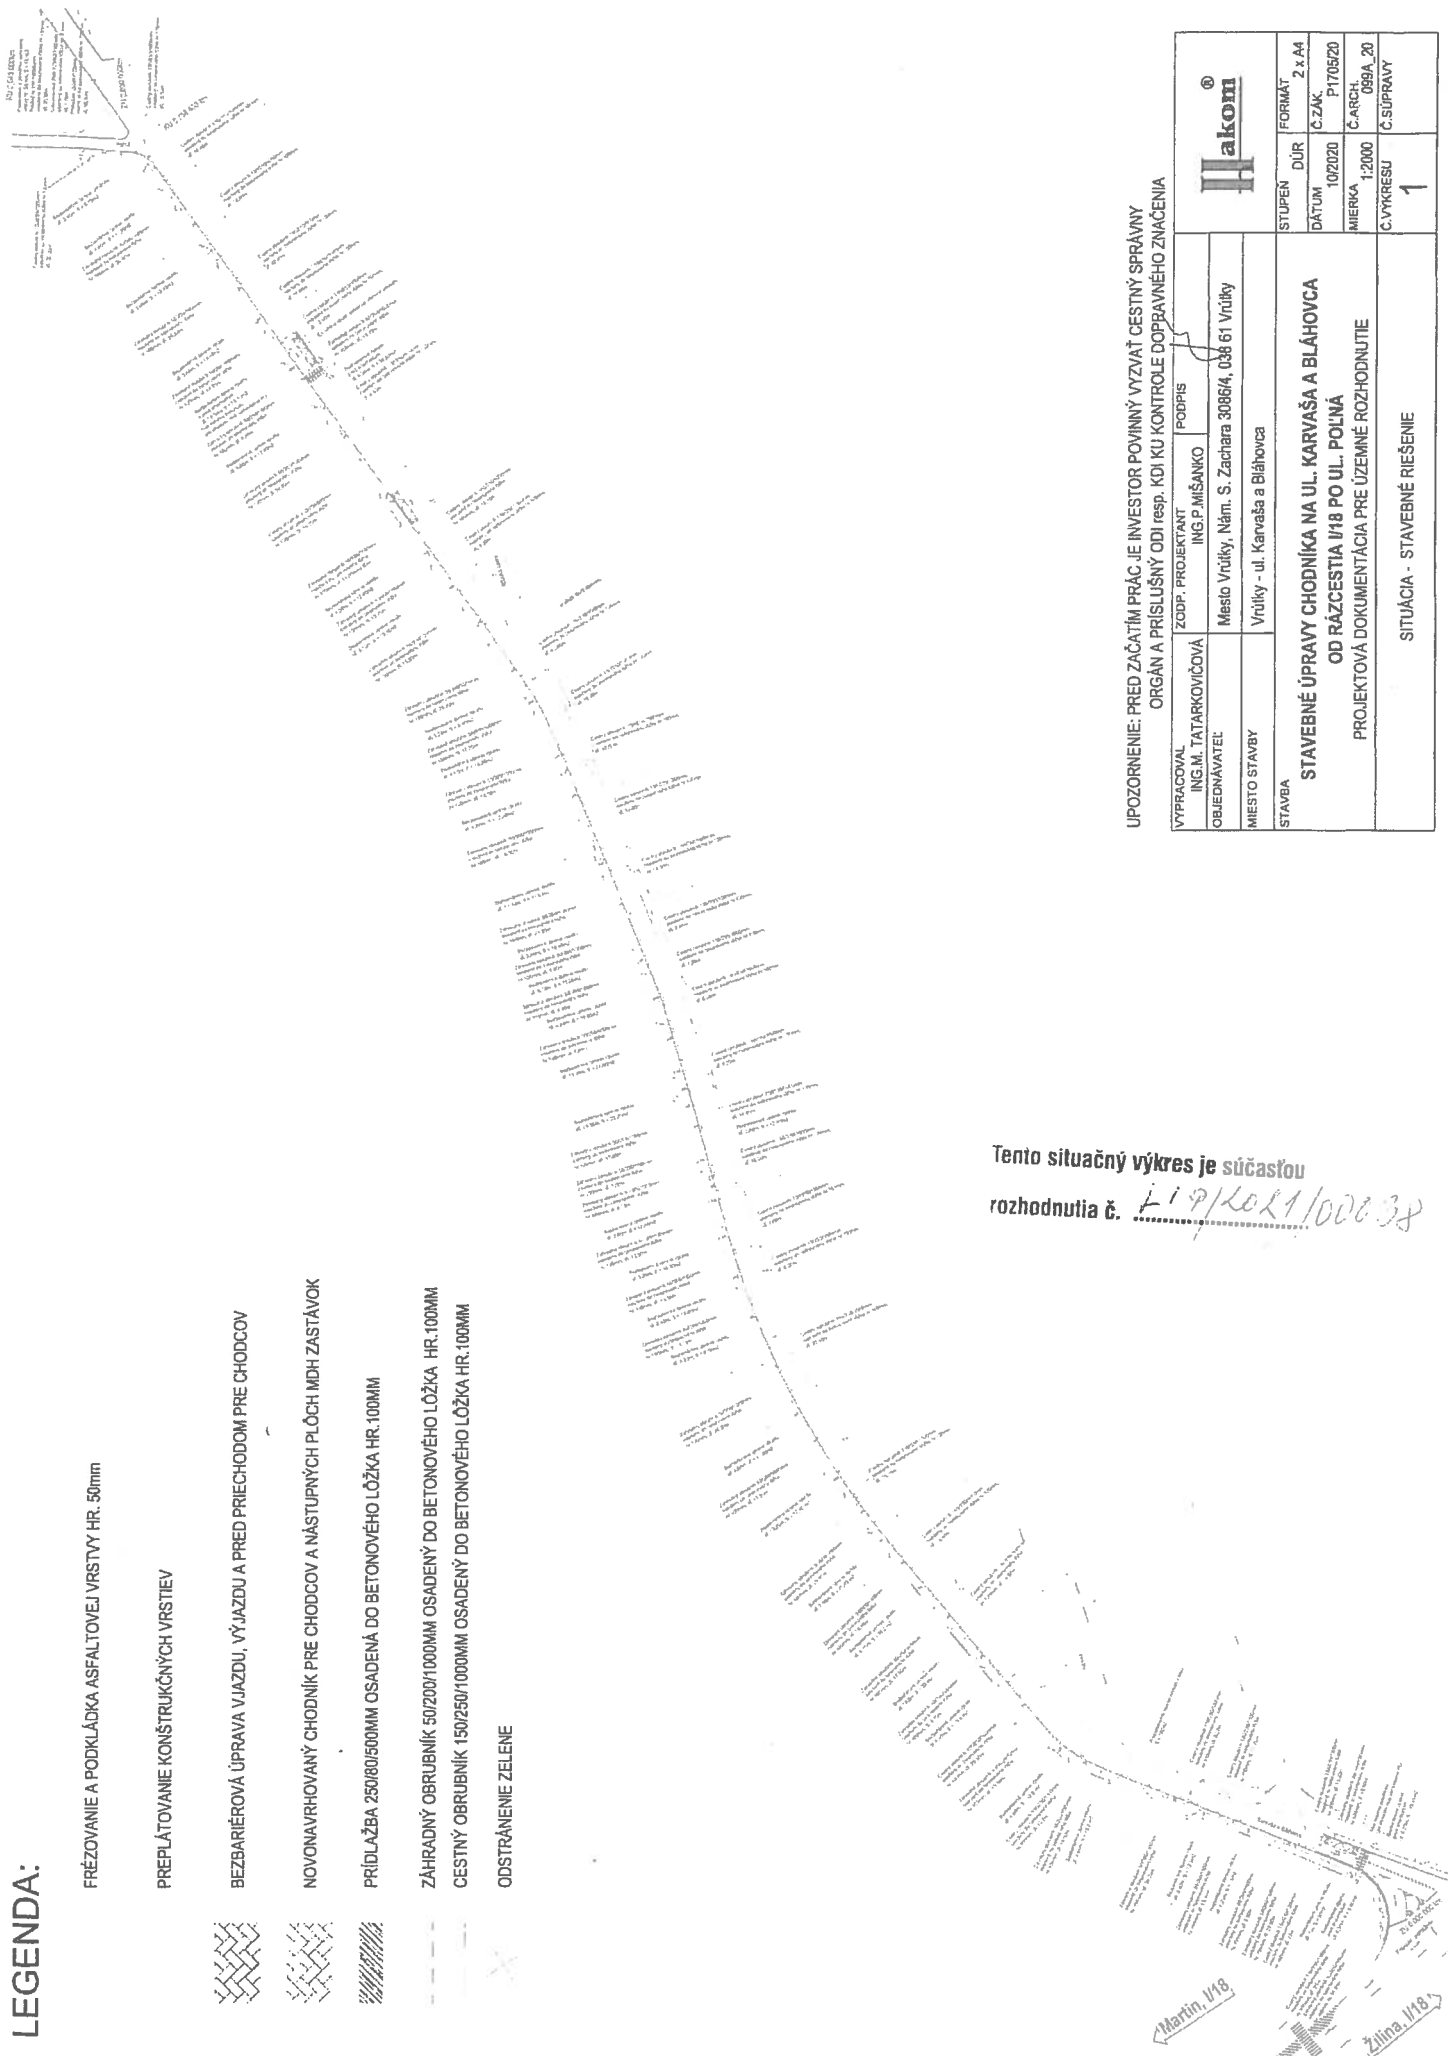

Tento situačný výkres je súčasťou rozhodnutia č. *L19/2021/00038*

UPOZORNENIE: PRED ZAČATÍM PRÁČ JE INVEŠTOR POVINNÝ VÝZVAŤ CESTNÝ SPRÁVY ORGÁN A PRÍSLUŠNÝ ODI resp. KDI KU KONTROLE DOPRAVNÉHO ZNAČENIA

VYPRACOVÁVAL ING. M. TATARKOVIČOVÁ	ZODP. PROJEKTANT ING. P. MIŠANKO	PODPIS	
OBJEDNÁVATEL MIESTO STAVBY	Mesto Vrútky, Nám. S. Zachara 3086/4, 038 61 Vrútky Vrútky - ul. Karvaša a Bláňovca		
STAVBA STAVEBNÉ ÚPRAVY CHODNÍKA NA UL. KARVAŠA A BLÁŇOVCA OD RÁZCESTIA I/18 PO UL. POLNÁ PROJEKTOVÁ DOKUMENTÁCIA PRE ÚZEMNÉ ROZHODNUTIE			STUPEŇ DUK. 2 x A4 DATUM 10/2020 MIERKA 1:2000 Č. VÝKRESU 1
SITUÁCIA - STAVEBNÉ RIEŠENIE			FORMÁT 2 x A4 Č. ZAK. P.1705/20 Č. ARCH. 089A_20 Č. SÚPRAVY

Martin, I/18

Zilina, I/18