


# PŮDORYS:

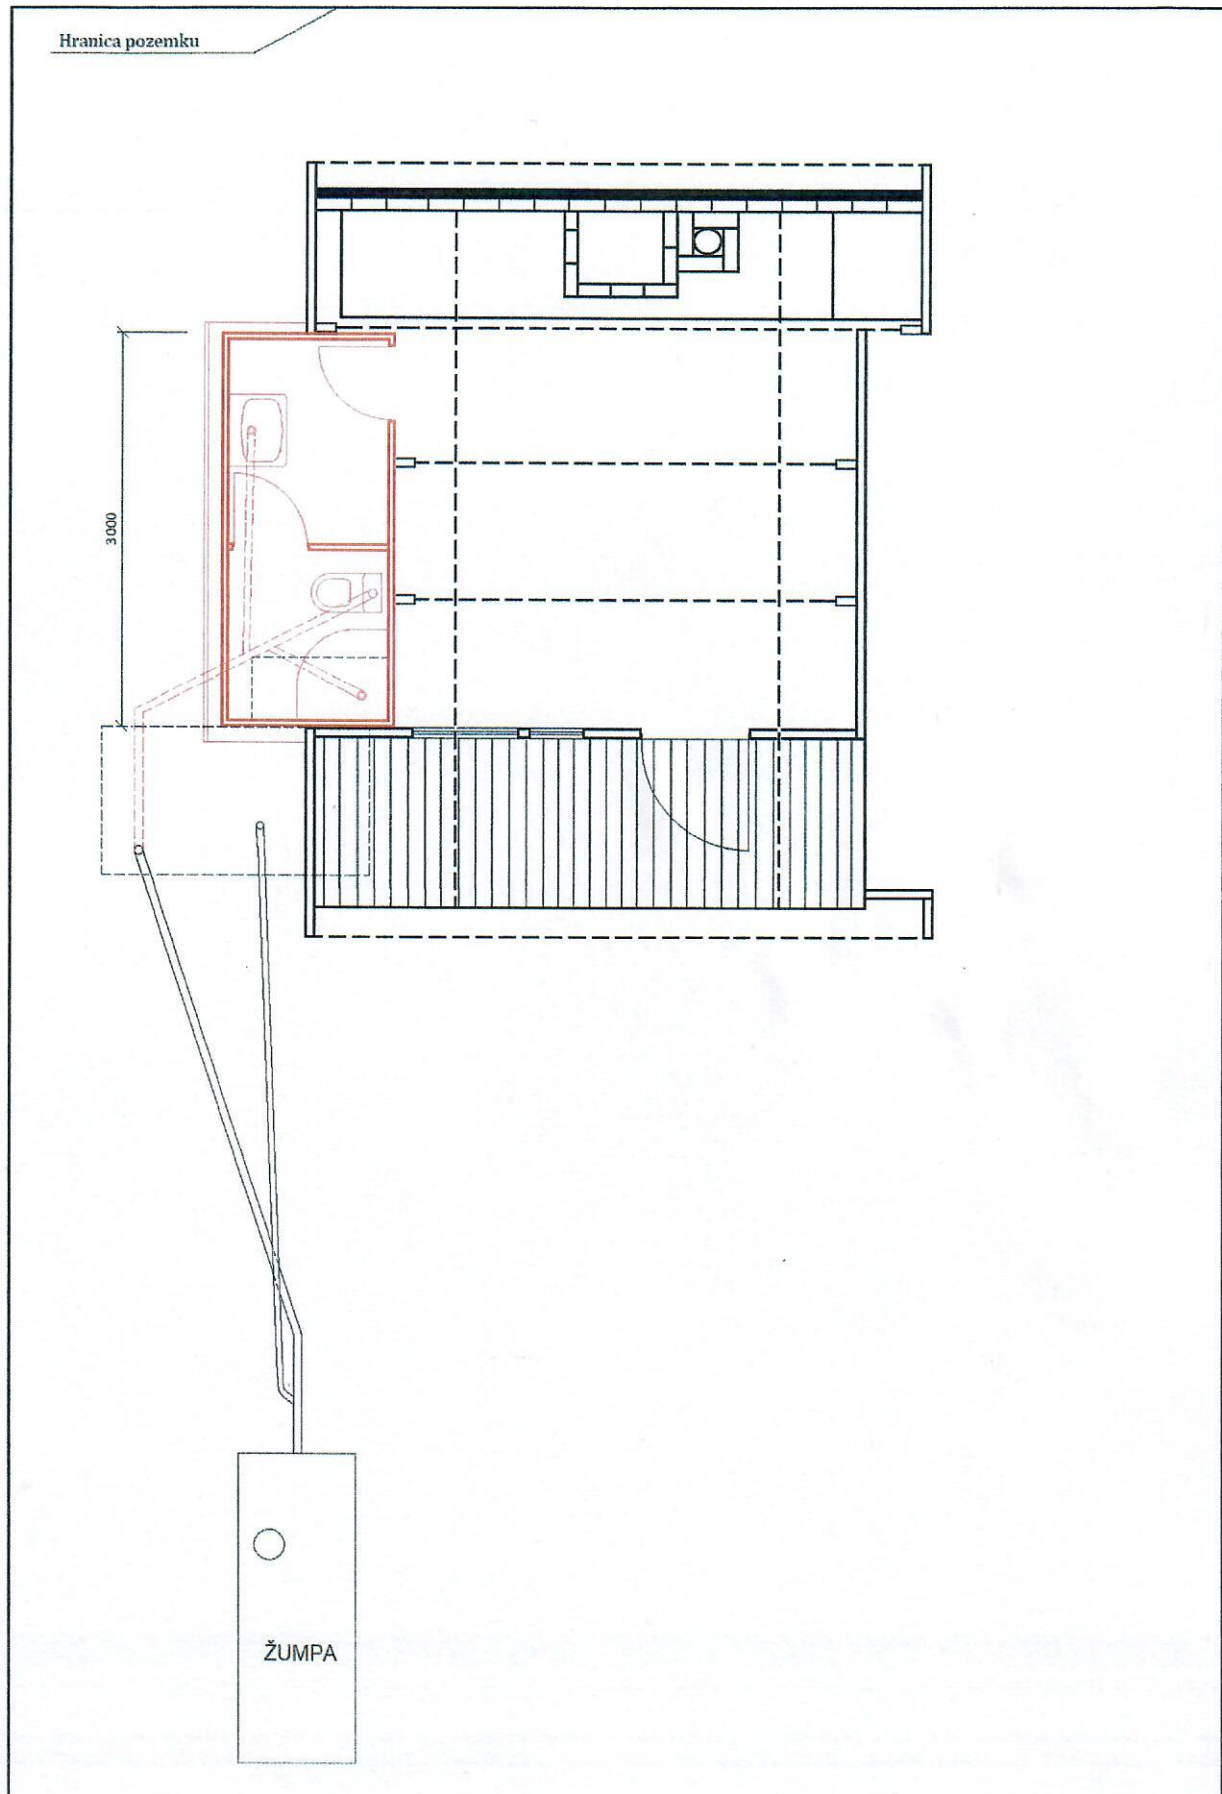

PROJEKT: Prístavba záhradnej chatky

VÝKRES: Tech. riešenie

VYPRACOVAL: Iveta Maťašovská *Iveta Maťašovská*

DÁTUM

MIERKA:

REVÍZIA:

Č. výk.

1