

ZOZNAM RIEŠENÝCH LOKALÍT, ZaD č.3

- 3.4 plocha v JZ časti k.ú.- lokalita Dolinky, UO 007
- 3.5 plocha medzi Ihličkami a Pod dielec, UO 007
- 3.6 plocha na Z okraji z.ú. - lokalita Pod Dolinky, UO 007
- 3.6a plocha na Z okraji z.ú. - lokalita Pod Dolinky II, UO 007
- 3.7 plocha v lokalite Pod Dolinky, UO 007


ZOZNAM RIEŠENÝCH LOKALÍT

- 2.1 plocha na Z okraji z.ú. - lokalita Pod Piatrová, UO 007
- 2.2 plocha na Z okraji z.ú. - lokalita Pod Dolinky, UO 007
- 2.3 plocha na Ul.hájska, nad areálom Doprastavu, UO 004

SPRACOVANÉ NA PODKLADE SÚTLAČE ÚPN-M VRÚTKY A JEHO ZaD č.1 A ZaD č.2

SPRACOVATEĽ:	Ing.arch. Eleonóra Hejzlarová, autorizovaný architekt SKA, 1629 AA Ing.arch. Eleonóra Hejzlarová, autorizovaný architekt SKA, 1629 AA
OBSTARÁVATEĽ:	Mesto Vrútky v zastúpení: Ing.arch. Eva Začková, OSO na obstarávanie ÚPP a ÚPD
VÝKRES RIEŠENIA VEREJNÉHO DOPRAVNÉHO VYBAVENIA	
HL.RIEŠITEĽ:	Ing.Iveta Kolenčíková
Číslo výkresu	Číslo paré
4	
Dátum	Mierka
10/2019	1 : 5 000

ČISTOPIS

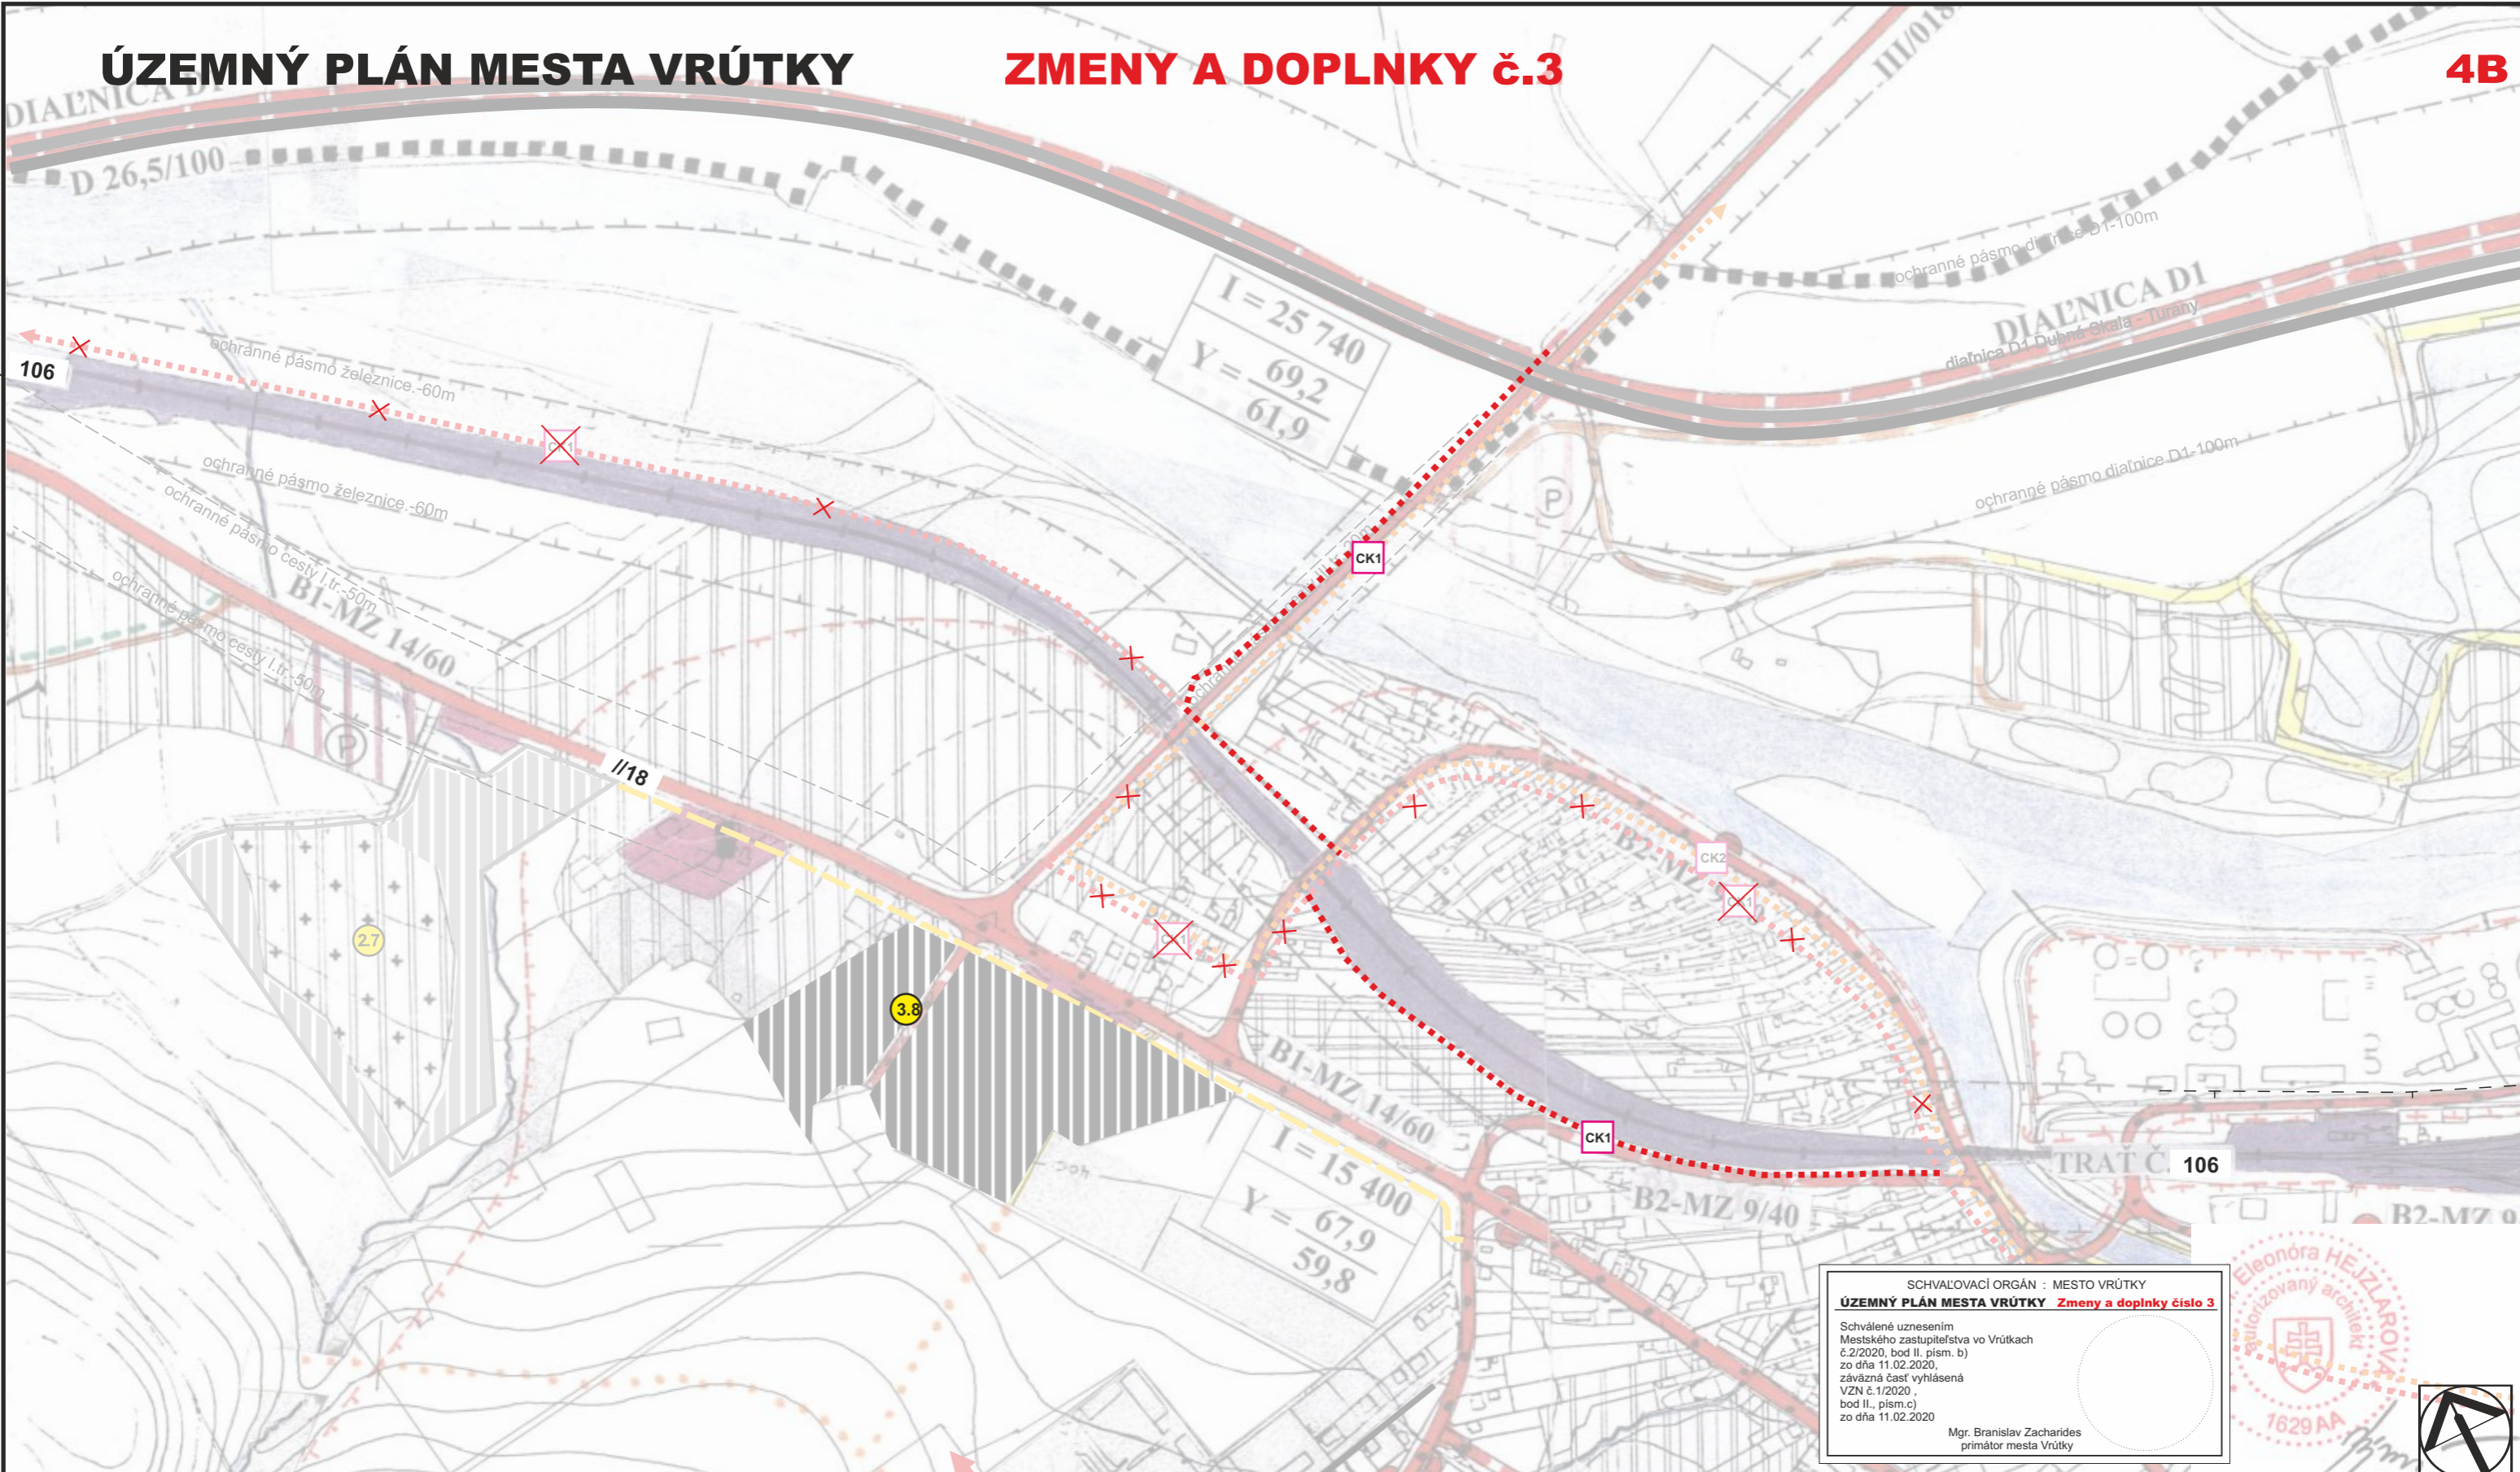

SPRACOVANÉ NA PODKLADE SÚTLAČE ÚPN-M VRÚTKY A JEHO ZaD č.1 A ZaD č.2

SPRACOVATEĽ: Ing.arch. Eleonóra Hejzlarová, autorizovaný architekt SKA, 1629 AA
 Ing.arch. Eleonóra Hejzlarová, autorizovaný architekt SKA, 1629 AA
 hejzlarova@hejzlarova@gmail.com

OBSTARÁVATEĽ: Mesto Vrútky
 v zastúpení: Ing.arch. Eva Zatlková, OSO na obstarávanie ÚPP a ÚPD

VÝKRES RIEŠENIA VEREJNÉHO DOPRAVNÉHO VYBAVENIA		Číslo výkresu	Číslo paré
		4	
HL.RIEŠITEĽ:	Ing.Iveta Kolenčíková	Dátum	Mierka
		10/2019	1 : 5 000




ZOZNAM RIEŠENÝCH LOKALÍT, ZaD č.3

- 3.8 plocha pri ceste I/18

ZOZNAM RIEŠENÝCH LOKALÍT

- 2.3 plocha na Ul.hájska, nad areálom Doprastavu, UO 004
- 2.7 plocha na rozšírenie nového cintorína, UO 004

GISSTOPIS

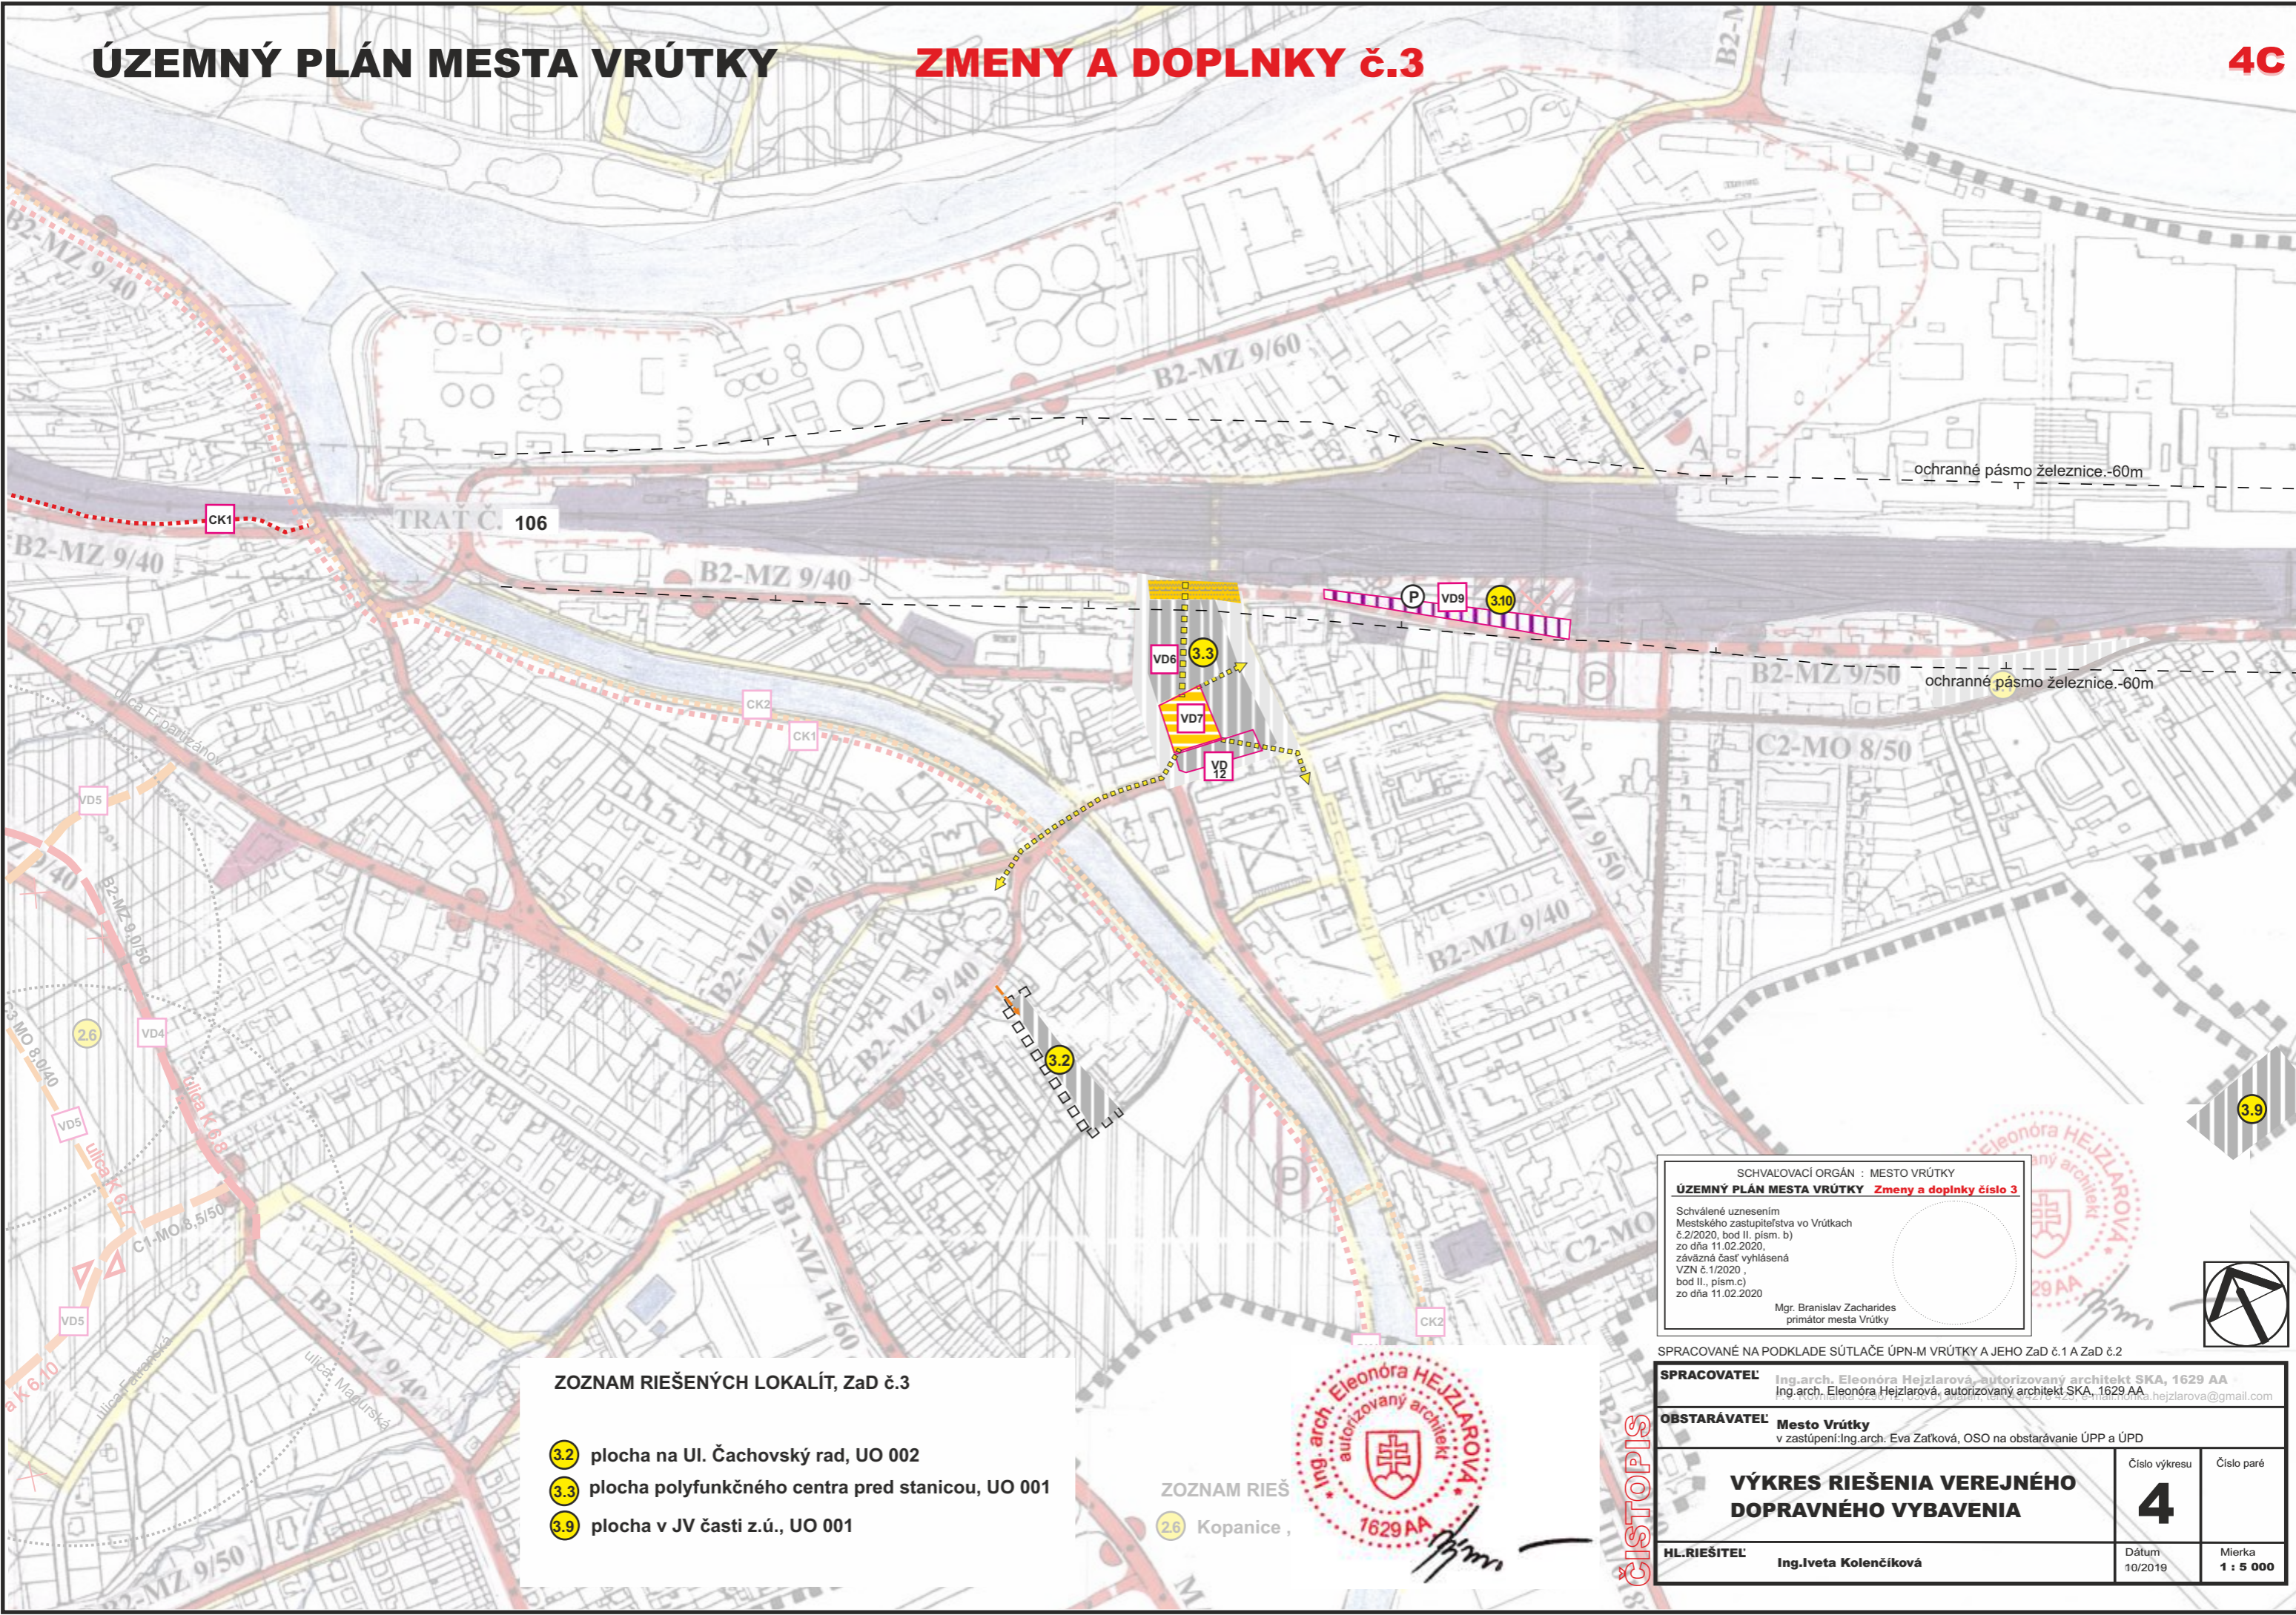

ZOZNAM RIEŠENÝCH LOKALÍT, ZaD č.3

- 3.2 plocha na Ul. Čachovský rad, UO 002
- 3.3 plocha polyfunkčného centra pred stanicou, UO 001
- 3.9 plocha v JV časti z.ú., UO 001

ZOZNAM RIEŠ

- 2.6 Kopanice,

SCHVAĽOVACÍ ORGÁN : MESTO VRÚTKY
ÚZEMNÝ PLÁN MESTA VRÚTKY Zmeny a doplnky číslo 3
 Schválené uznesením
 Mestského zastupiteľstva vo Vrútkach
 č.2/2020, bod II. písm. b)
 zo dňa 11.02.2020,
 záväzná časť vyhlásená
 VZN č.1/2020,
 bod II., písm.c)
 zo dňa 11.02.2020

Mgr. Branislav Zacharides
 primátor mesta Vrútky



SPRACOVANÉ NA PODKLADE SÚTLAČE ÚPN-M VRÚTKY A JEHO ZaD č.1 A ZaD č.2

SPRACOVATEĽ: Ing.arch. Eleonóra Hejzarová, autorizovaný architekt SKA, 1629 AA
 Ing.arch. Eleonóra Hejzarová, autorizovaný architekt SKA, 1629 AA, eleonora.hejzarova@gmail.com

OBSTARÁVATEĽ: Mesto Vrútky
 v zastúpení: Ing.arch. Eva Zatlková, OSO na obstarávanie ÚPP a ÚPD

VÝKRES RIEŠENIA VEREJNÉHO DOPRAVNÉHO VYBAVENIA		Číslo výkresu 4	Číslo paré
HL. RIEŠITEĽ: Ing. Iveta Kolenčíková		Dátum 10/2019	Mierka 1 : 5 000



ČISTOPIS

LEGENDA

STAV NÁVRH

	Katastrálne hranice
	Zastavané plochy
	Vodné toky a plochy
	Diaľnica D1
	Komunikácie zbernej funkčnej triedy B2
	Komunikácie obslužnej funkčnej triedy C1
	Komunikácie obslužnej funkčnej triedy C3
	Hlavné účelové komunikácie
	Hlavné pešie trasy, pláň a plochy
	Železničná trať
	Plochy železničných zariadení
	Čerpacie stanice pohonných hmôt
	Autobusová stanica
	Zastávky hromadnej dopravy
	Hlavné cyklistické trasy
	Parkoviská
$T = 7\ 600$	Intenzita dopravy v skutočných vozidlách/deň
$Y = \frac{63,4}{58,2}$	Hluk od automobilovej dopravy $\frac{dB}{mz}$ - v dB(A)
	Ochranné pásma líniových stavieb
	Isochrónny časovej doby prístupu - obalová krivka
	Územie mimo 5 min. dostupnosti
	Označenie funkcie a kategórie komunikácie
	Označenie komunikácií v ZaD č.3
	Plochy riešené v rámci ZaD č.3
	Číslo lokalít v rámci ZaD č.2
	Turčianska cyklistická magistrála ev. č.032 a cyklistická trasa Vt-Mt ev.č. 8412
	Nadradená cyklo dopravná trasa - Žilina - Martin
	Číslo lokality riešenej v rámci ZaD č.3
	Most
	Plochy skľudnenej automobilovej dopravy
	Verejný priestor - námestie
	Javy na zrušenie, neplatné údaje

ÚZEMNÝ PLÁN MESTA VRÚTKY
UZNESENÝ MESTSKÝM ZASTUPITELSTVOM Dňa 28.11.2006



Ing. MIROSLAV MAZER
PRIMÁTOR MESTA



ZOZNAM VEREJNOPROSPEŠNÝCH STAVIEB

VD4	KOMUNIKÁCIE ZBERNÉ FUNKČNEJ TRIEDY B
VD5	KOMUNIKÁCIE OBSLUŽNÉ FUNKČNEJ TRIEDY C
VD6	NAVROVANÁ AUTOBUSOVÁ STANICA V OKRSKU 001 OKRSKU 001
VD10	NAVROVANÉ ÚČELOVÉ KOMUNIKÁCIE
CK1	NADRADENÁ CYKLODOPRavná TRASA ŽILINA-MARTIN
CK2	TURČIANSKA CYKLISTICKÁ MAGISTRÁLA ev.č.032 A CYKLISTICKÁ TRASA VRÚTKY - MARTIN ev.č. 8412
CK1	NADRADENÁ CYKLODOPRavná TRASA ŽILINA-MARTIN
VD9	NAVROVANÉ PARKOVISKO
VD11	NAVROVANÝ MOST
VD7	CENTRÁLNE PEŠIE PRIESTRANSTVO (NÁMESTIE)
VD12	PARKOVACÍ DOM V OKRSKU 001

SCHVALOVACÍ ORGÁN : MESTO VRÚTKY
ÚZEMNÝ PLÁN MESTA VRÚTKY Zmeny a doplnky číslo 3
Schválené uznesením Mestského zastupiteľstva vo Vrútkach č.2/2020, bod II. písm. b) zo dňa 11.02.2020, záväzná časť vyhlásená VZN č.1/2020, bod II., písm.c) zo dňa 11.02.2020
Mgr. Branislav Zacharides primátor mesta Vrútky

Ing. arch. L. Jankovics
autorizovaný architekt
Rok spracovania: JANUÁR 2005
Mierka: 1 : 5 000

SPRACOVATEĽ: Ing. arch. Eleonóra Hejzlarová, autorizovaný architekt SKA, 1629 AA
Ing. arch. Eleonóra Hejzlarová, autorizovaný architekt SKA, 1629 AA

OBSTARÁVATEĽ: Mesto Vrútky v zastúpení: Ing. arch. Eva Zatková, OSO na obstarávanie ÚPP a ÚPD

VÝKRES RIEŠENIA VEREJNÉHO DOPRavnÉHO VYBAVENIA

HL. RIEŠITEĽ: Ing. Iveta Kolenčíková

Číslo výkresu	Číslo paré
4	
Dátum	Mierka
10/2019	1 : 5 000