


# ÚZEMNÝ PLÁN MESTA VRÚTKY ZMENY A DOPLNKY Č.2

## ZOZNAM VEREJNOPROSPEŠNÝCH STAVIEB

- VD4 KOMUNIKÁCIE ZBERNÉ FUNKČNEJ TRIEDY B
- VD5 KOMUNIKÁCIE OBSLUŽNÉ FUNKČNEJ TRIEDY C
- VD6 VÝSTAVBA NAVRHOVANEJ AUTOBUSOVEJ STANICE V OKRSKU 001
- VB NAVRHOVANÉ ÚČELOVÉ KOMUNIKÁCIE
- VE5 NAVRHOVANÁ TRAFOSTANICA TS-N1
- VE5 NAVRHOVANÁ TRAFOSTANICA TS-N2
- B1 PLOCHA PRE VEREJNOPROSPEŠNÉ SLUŽBY - MESTSKÉ SOCIÁLNE BYTY
- C1 CINTORÍN
- ZD1 ZBERNÝ DVOR
- CK1 NADRADENÁ CYKLODOPRAVNÁ TRASA ŽILINA-MARTIN
- CK2 TURČIANSKA CYKLISTICKÁ MAGISTRÁLA ev.č.032 A CYKLISTICKÁ TRASA VRÚTKY - MARTIN ev.č. 8412

## LEGENDA:

- |      |                                               |
|------|-----------------------------------------------|
| STAV | NÁVRH                                         |
|      | HRANICA KATASTRÁLNEHO ÚZEMIA                  |
|      | HRANICA URBANISTICKÝCH OKRSKOV                |
| 001  | ČÍSLO OKRSKU ČÍSLO URBANISTICKÉHO OKRSKU      |
|      | FUNKČNÉ PLOCHY - NÁVRH                        |
|      | HLAVNÉ PEŠIE PLOCHY A KOMUNIKÁCIE - NÁVRH     |
|      | MESTSKÉ MIESTNÉ KOMUNIKÁCIE                   |
|      | MESTSKÉ DIAľNICE D1 DUBNÁ SKALA-TURANY        |
|      | TRATE ŽSR - STAV                              |
|      | HLAVNÉ VODOVODNÉ POTRUBIE                     |
|      | VODOJEM - NÁVRH                               |
|      | ČERPACIA STANICA - NÁVRH                      |
|      | HLAVNÝ KANALIZAČNÝ ZBERAČ - NÁVRH             |
|      | SAMOSTATNÉ ČOV - NÁVRH                        |
|      | SAMOSTATNÉ ČOV - NÁVRH                        |
|      | TRANSFORMAČNÉ STANICE - NÁVRH                 |
|      | ELEKTR. VEDENIA VZDUŠNÉ, ZAKÁBL. - NÁVRH      |
|      | ELEKTR. VEDENIA VZDUŠNÉ, ZAKÁBL. - NÁVRH      |
|      | HLAVNÉ STREDNOTLAKÉ PLYNOVODY                 |
| VH6  | VEREJNOPROSPEŠNÉ STAVBY                       |
|      | JAVY ZRUŠENÉ, NEPLATNÉ ÚDAJE                  |
|      | HRANICA ZASTAVANÉHO ÚZEMIA OBCE               |
|      | ÚČELOVÁ KOMUNIKÁCIA                           |
|      | TURČIANSKA CYKLISTICKÁ MAGISTRÁLA ev. č. 032  |
|      | NADRADENÁ CYKLODOPRAVNÁ TRASA ŽILINA - MARTIN |
|      | OP DIAľNICE D1 DUBNÁ SKALA-TURANY             |

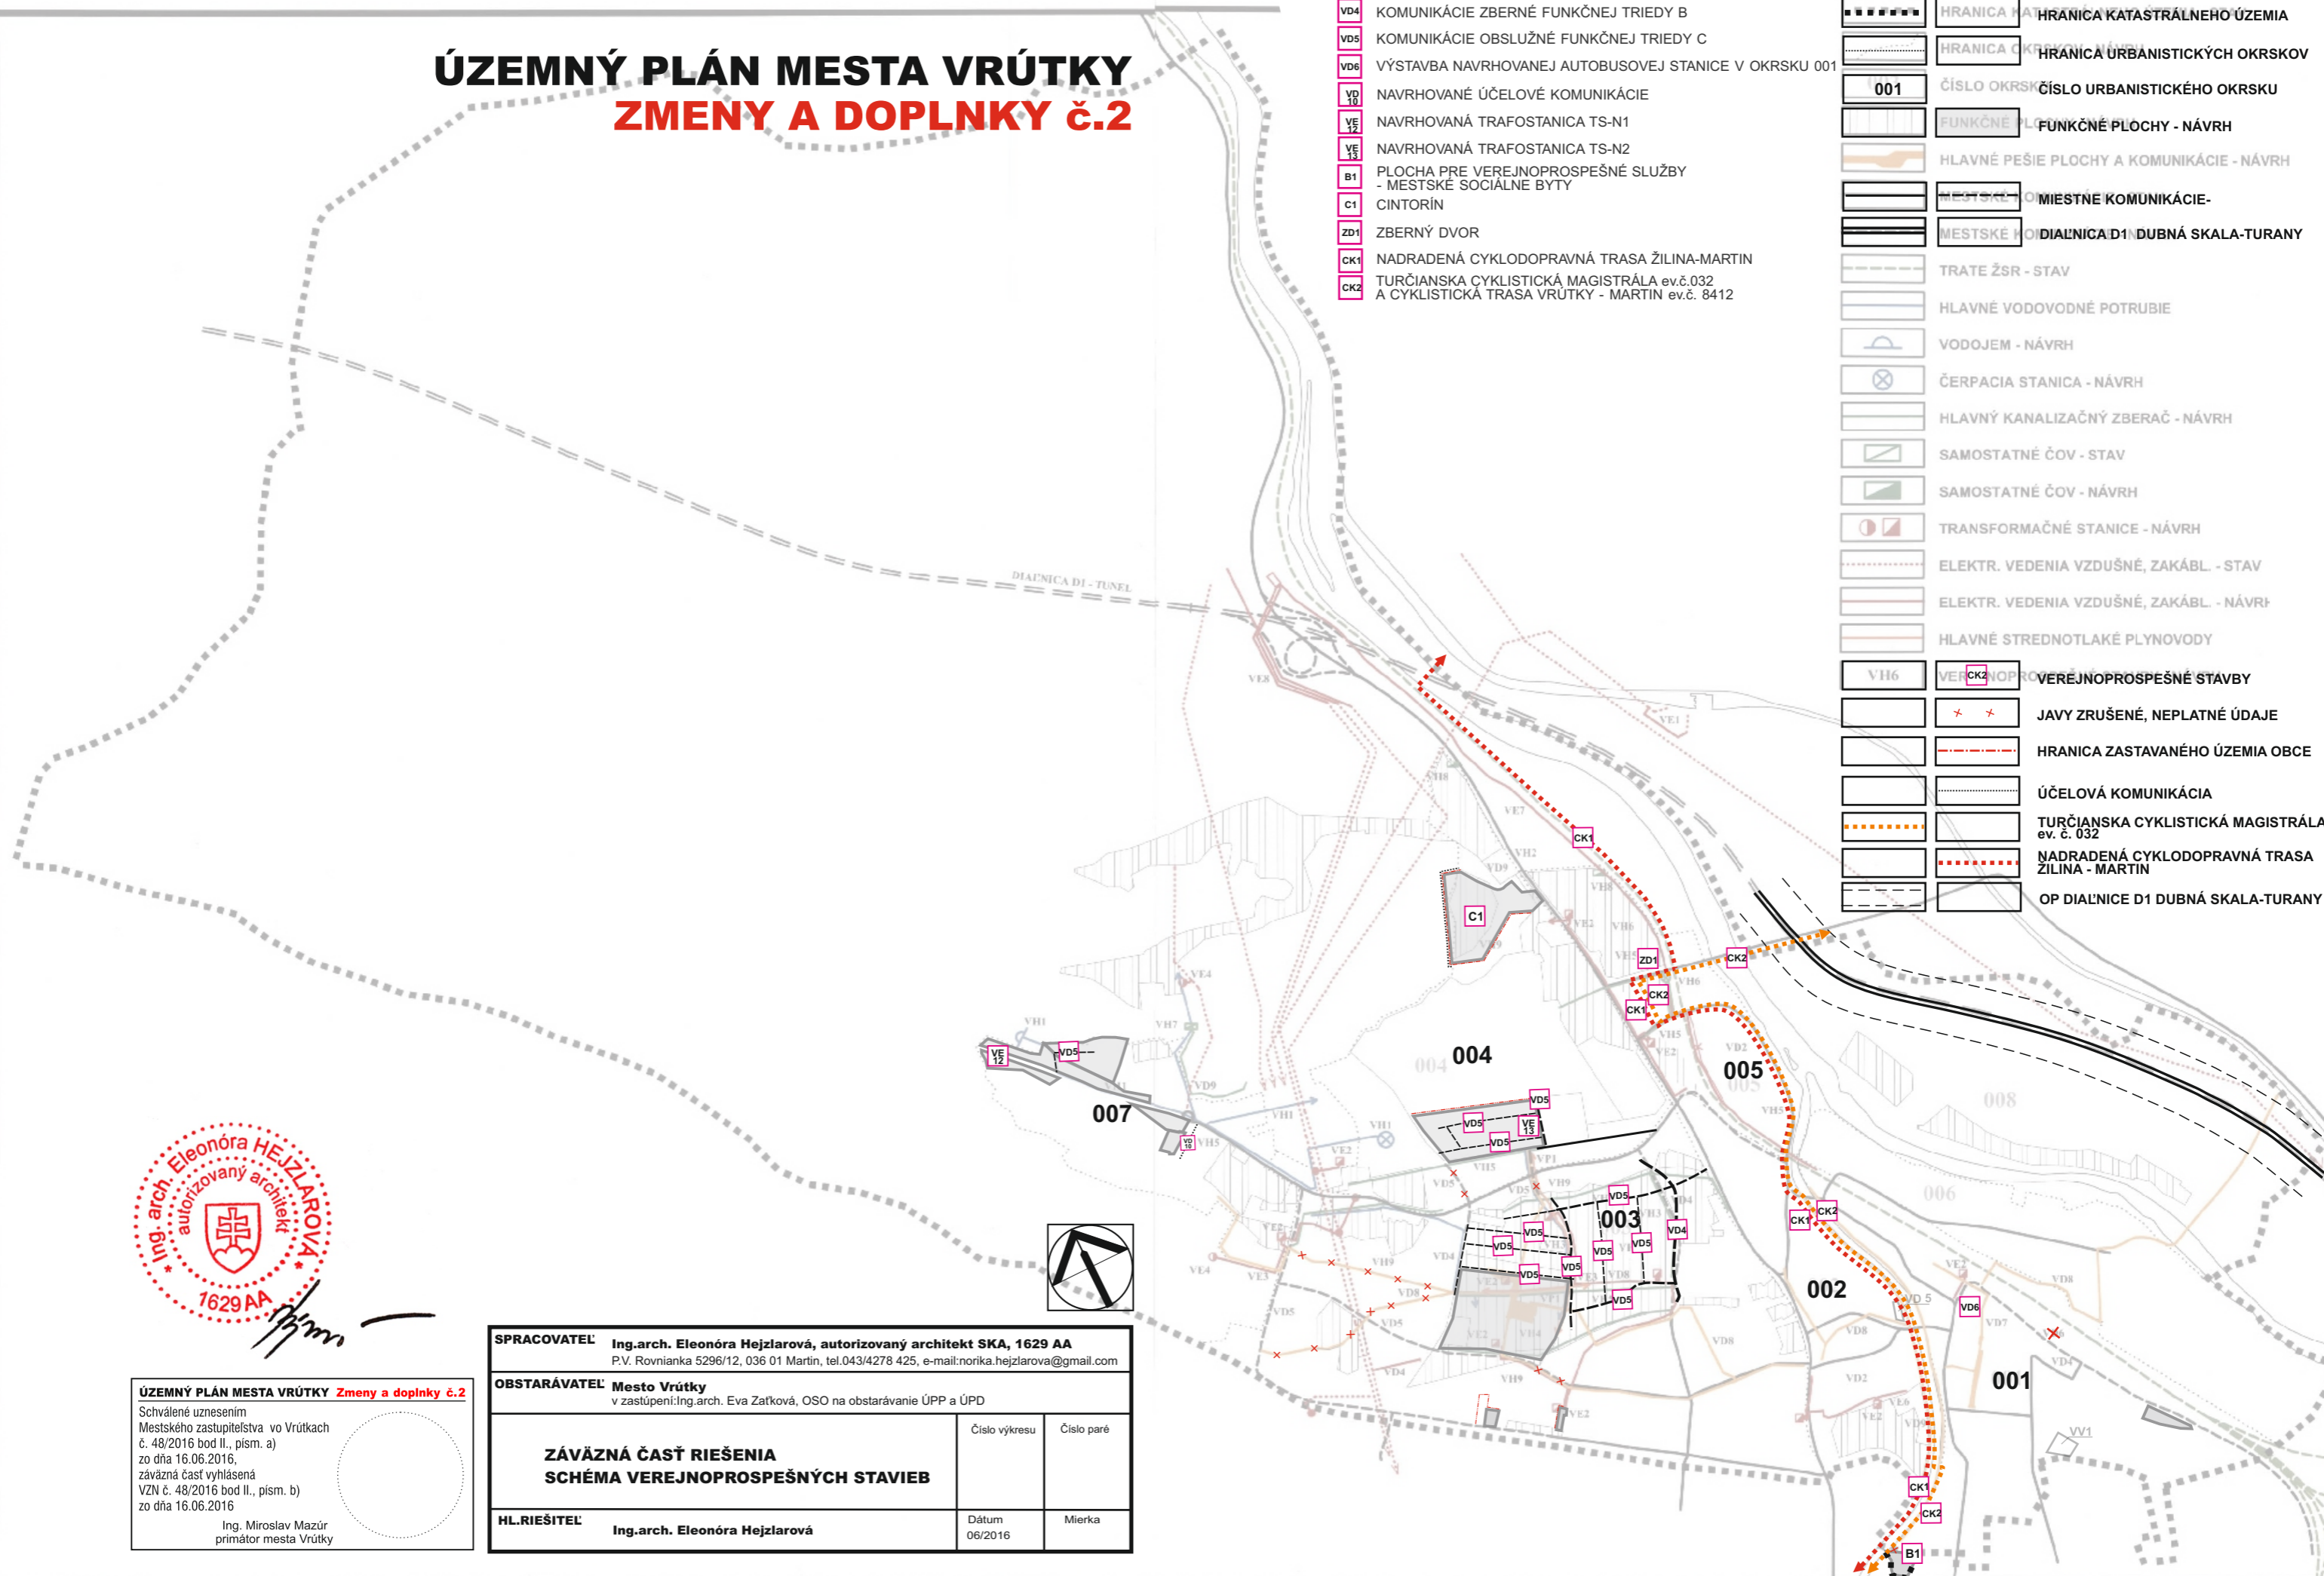

*Handwritten signature of Ing. arch. Eleonóra Hejzlarová*

**ÚZEMNÝ PLÁN MESTA VRÚTKY Zmeny a doplnky č.2**  
Schválené uznesením Mestského zastupiteľstva vo Vrútkach č. 48/2016 bod II., písm. a) zo dňa 16.06.2016, záväzná časť vyhlásená VZN č. 48/2016 bod II., písm. b) zo dňa 16.06.2016  
Ing. Miroslav Mazúr primátor mesta Vrútky

<b>SPRACOVATEĽ</b>	Ing.arch. Eleonóra Hejzlarová, autorizovaný architekt SKA, 1629 AA P.V. Rovnianka 5296/12, 036 01 Martin, tel.043/4278 425, e-mail:norika.hejzlarova@gmail.com		
<b>OBSTARÁVATEĽ</b>	Mesto Vrútky v zastúpení: Ing.arch. Eva Zatková, OSO na obstarávanie ÚPP a ÚPD		
	<b>ZÁVÄZNÁ ČASŤ RIEŠENIA</b>	Číslo výkresu	Číslo paré
	<b>SCHÉMA VEREJNOPROSPEŠNÝCH STAVIEB</b>		
<b>HL.RIEŠITEĽ</b>	Ing.arch. Eleonóra Hejzlarová	Dátum	Mierka
		06/2016	