

LEGENDA:

- 

FRÉZOVANIE A PODKLÁDKA ASFALTOVEJ VRSTVY HR. 50mm
- 

PREPLÁTOVANIE KONŠTRUKČNÝCH VRSTIEV
- 

BEZBARIÉROVÁ ÚPRAVA VJAZDU, VÝJAZDU A PRED PRIECHODOM PRE CHODCOV
- 


NOVONAVRHOVANÝ CHODNÍK PRE CHODCOV A NÁSTUPNÝCH PLOCH MDH ZASTÁVOK
- 

PRÍDLAŽBA 250/80/500MM OSADENÁ DO BETONOVÉHO LÔŽKA HR.100MM
- 

ZÁHRADNÝ OBRUBNÍK 50/200/1000MM OSADENÝ DO BETONOVÉHO LÔŽKA HR.100MM
- 

CESTNÝ OBRUBNÍK 150/250/1000MM OSADENÝ DO BETONOVÉHO LÔŽKA HR.100MM
- 

ODSTRÁNENIE ZELENÉ

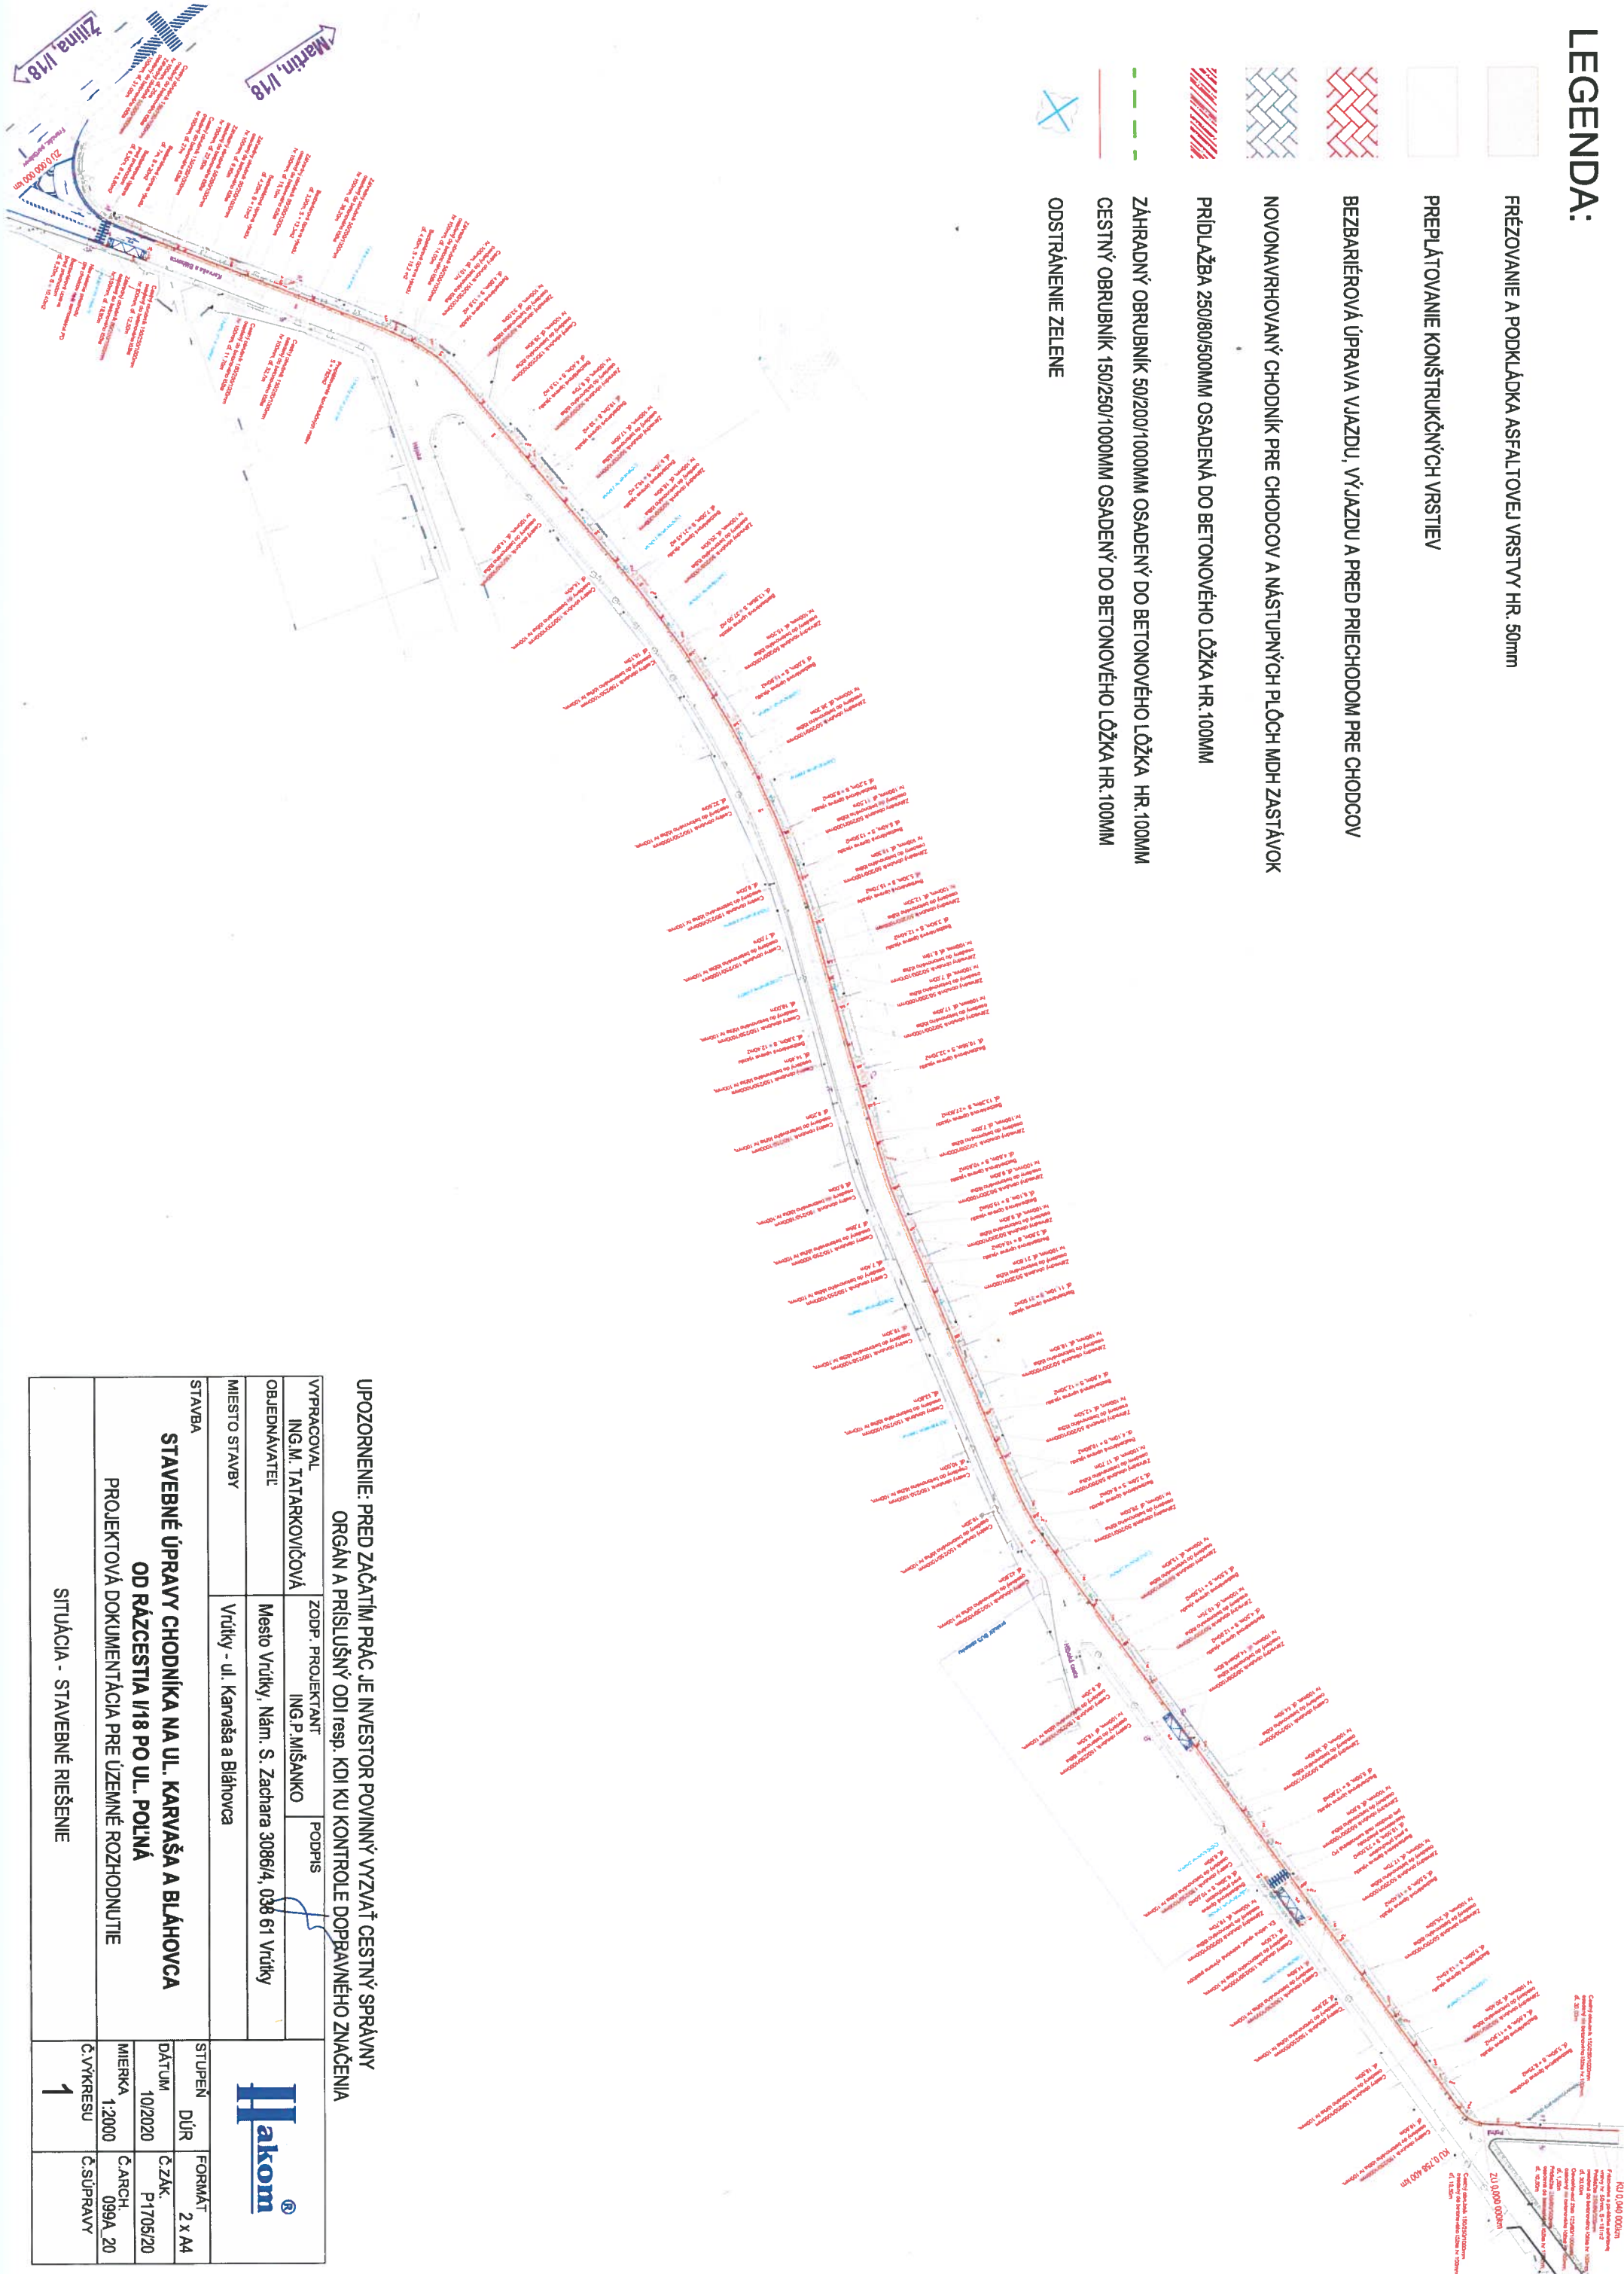

UPOZORNENIE: PRED ZAČATÍM PRÁČ JE INVEŠTOR POVINNÝ VYZVAŤ CESTNÝ SPRÁVNÝ  
ORGÁN A PRÍSLUŠNÝ ODI RESP. KDI KU KONTROLE DOPRAVNÉHO ZNAČENIA

|                                                |                                                                                      |                  |                |        |                                                                                     |           |
|------------------------------------------------|--------------------------------------------------------------------------------------|------------------|----------------|--------|-------------------------------------------------------------------------------------|-----------|
| VYPRACOVAL                                     | ING.M. TATARKOVIČOVÁ                                                                 | ZODP. PROJEKTANT | ING.P. MIŠANKO | PODPIS |  |           |
| OBJEDNÁVATEĽ                                   | Mesto Vrútky, Nám. S. Zachara 3086/4, 038 61 Vrútky                                  |                  |                |        |                                                                                     |           |
| MIEŠTO STAVBY                                  | Vrútky - ul. Karvaša a Bláhovca                                                      |                  |                |        |                                                                                     |           |
| STAVBA                                         | STAVEBNÉ ÚPRAVY CHODNÍKA NA UL. KARVAŠA A BLÁHOVCA<br>OD RÁZCESTIA I/18 PO UL. POLNÁ |                  |                |        |                                                                                     |           |
| PROJEKTOVÁ DOKUMENTÁCIA PRE ÚZEMNÉ ROZHODNUTIE |                                                                                      |                  |                |        | MIERKA                                                                              | Č.ARCH.   |
|                                                |                                                                                      |                  |                |        | 1:2000                                                                              | 099A_20   |
| SITUÁCIA - STAVEBNÉ RIEŠENIE                   |                                                                                      |                  |                |        | Č.VÝKRESU                                                                           | Č.SÚPRAVY |
|                                                |                                                                                      |                  |                |        | 1                                                                                   |           |